

สรุปผลการประมาณราคาค่าก่อสร้าง


ส่วนราชการ ฝ่ายแบบแผนและควบคุมการก่อสร้าง กองพัสดุ กรมที่ดิน

- ☐ ประเภท โรงจอดรถ
- ☐ เจ้าของอาคาร กรมที่ดิน
- ☐ สถานที่ก่อสร้าง แบบมาตรฐานกรมที่ดิน
- ☐ หน่วยงานออกแบบแปลนและรายการ ฝ่ายแบบแผนและควบคุมการก่อสร้าง กองพัสดุ
- ☐ แบบเลขที่ 8-56
- ☐ ประมาณราคาตามแบบ ปร.4 จำนวน แผ่น
- ☐ ประมาณราคาเมื่อวันที่ 25 ตุลาคม 2559 ☐ ปรับราคาเมื่อวันที่ 1 มิถุนายน 2561

ลำดับที่	รายการ	ค่าวัสดุและค่าแรงงาน จำนวนเงิน / บาท	FACTOR F	รวมค่าก่อสร้าง เป็นเงิน/บาท	หมายเหตุ
1	โรงจอดรถ	7,000.00	1.3074	9,151.80	ราคาต่อเมตร
	เงื่อนไข				
	เงินล่วงหน้าจ่าย..... 0.00 %				
	เงินประกันผลงานหัก..... 0.00 %				
	ดอกเบี้ยเงินกู้..... 6.00 %				
	ค่าภาษีมูลค่าเพิ่ม..... 7.00 %				
สรุป	รวมค่าก่อสร้างเป็นเงินทั้งสิ้น				
	คิดเป็นเงินประมาณ (ศูนย์บาทถ้วน)			-	

- ☐ ขนาดหรือเนื้อที่อาคาร ตารางเมตร
- ☐ เฉลี่ยราคาประมาณ บาท / ตารางเมตร


ปรับราคาโดย

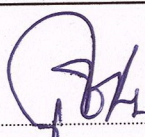
 (นายสุกชัย แสงเขียว)
 นายช่างรังวัดปฏิบัติงาน

ตรวจ


 (นายนิวัฒน์ สงวนสุข)
 นายช่างโยธาชำนาญงาน

เห็นชอบ

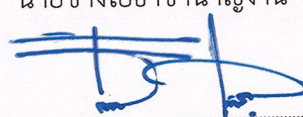
 (นายธันวา สุขสมุทร์)
 วิศวกรโยธาชำนาญการ

หัวหน้าฝ่ายแบบแผนและควบคุมการก่อสร้าง

ประมาณราคาก่อสร้าง โรงจอดรถ

สถานที่ก่อสร้าง แบบมาตรฐานกรมที่ดิน

ฝ่ายประมาณราคา ฝ่ายแบบแผนและควบคุมการก่อสร้าง

ประมาณการโดย นางสาวณัฐพร ดั่งวงนิม

ปรับราคาโดย นายศุภชัย แสงเขียว

แบบเลขที่ 8-56

กองพัสดุ กรมที่ดิน



เมื่อวันที่ 16 กันยายน 2559

เมื่อวันที่ 1 มิถุนายน 2561

ลำดับ	รายการ	จำนวน	หน่วย	ค่าวัสดุ		ค่าแรงงาน		รวม ค่าวัสดุ + แรงงาน	หมายเหตุ
				หน่วยละ	จำนวนเงิน	หน่วยละ	จำนวนเงิน		
	งานโครงสร้าง (ฐานรากเข็ม)								
1	ขุดดิน-ถมคืน	3.00	ลบ.ม.	-	-	148.00	444.00	444.00	
2	ทรายหยาบ	0.30	ลบ.ม.	460.00	138.00	91.00	27.30	165.30	
3	คอนกรีตหยาบ 1:3:5	0.12	ลบ.ม.	1,943.00	233.16	398.00	47.76	280.92	
4	คอนกรีตโครงสร้าง	2.00	ลบ.ม.	2,158.00	4,316.00	391.00	782.00	5,098.00	
5	ไม้แบบ (คิด 70 %)	9.00	ตร.ม.	580.00	5,220.00	-	-	5,220.00	
6	ค่าแรงไม้แบบ (คิด 100%)	12.00	ตร.ม.	-	-	133.00	1,596.00	1,596.00	
7	ไม้คร่าวยึดไม้แบบ	4.00	ลบ.ฟ.	640.00	2,560.00	-	-	2,560.00	
8	ตะปู	3.00	กก.	24.00	72.00	-	-	72.00	
9	เหล็กเส้นกลม Dia 6 mm	10.00	เส้น	45.00	450.00	-	-	450.00	
	เหล็กข้ออ้อย Dia 12 mm	2.00	เส้น	166.00	332.00	-	-	332.00	
	Dia 16 mm	7.00	เส้น	292.00	2,044.00	-	-	2,044.00	
	Dia 20 mm	6.00	เส้น	457.00	2,742.00	-	-	2,742.00	
10	ลวดผูกเหล็ก	8.00	กก.	26.00	208.00	-	-	208.00	
11	ค่าแรงงานเหล็ก	266.00	กก.	-	-	3.40	904.40	904.40	
12	เสาเข็มอัดแรงสี่เหลี่ยมตัน ขนาด 0.18 x 0.18 ม. ยาว 6 เมตร	8.00	ต้น	931.00	7,448.00	263.00	2,104.00	9,552.00	
13	งานสกัดหัวเสาเข็มอัดแรงสี่เหลี่ยมตัน ขนาด 0.18 x 0.18 ม.	8.00	ต้น	-	-	180.00	1,440.00	1,440.00	
14	ท่อเหล็กกลม DIA. 100 มม. หนา 4.5 มม.	7.00	ท่อน	1,806.00	12,642.00	-	-	12,642.00	
15	ท่อเหล็กกลม DIA. 75 มม. หนา 3.2 มม.	4.00	ท่อน	996.00	3,984.00	-	-	3,984.00	


[illegible]

[illegible]

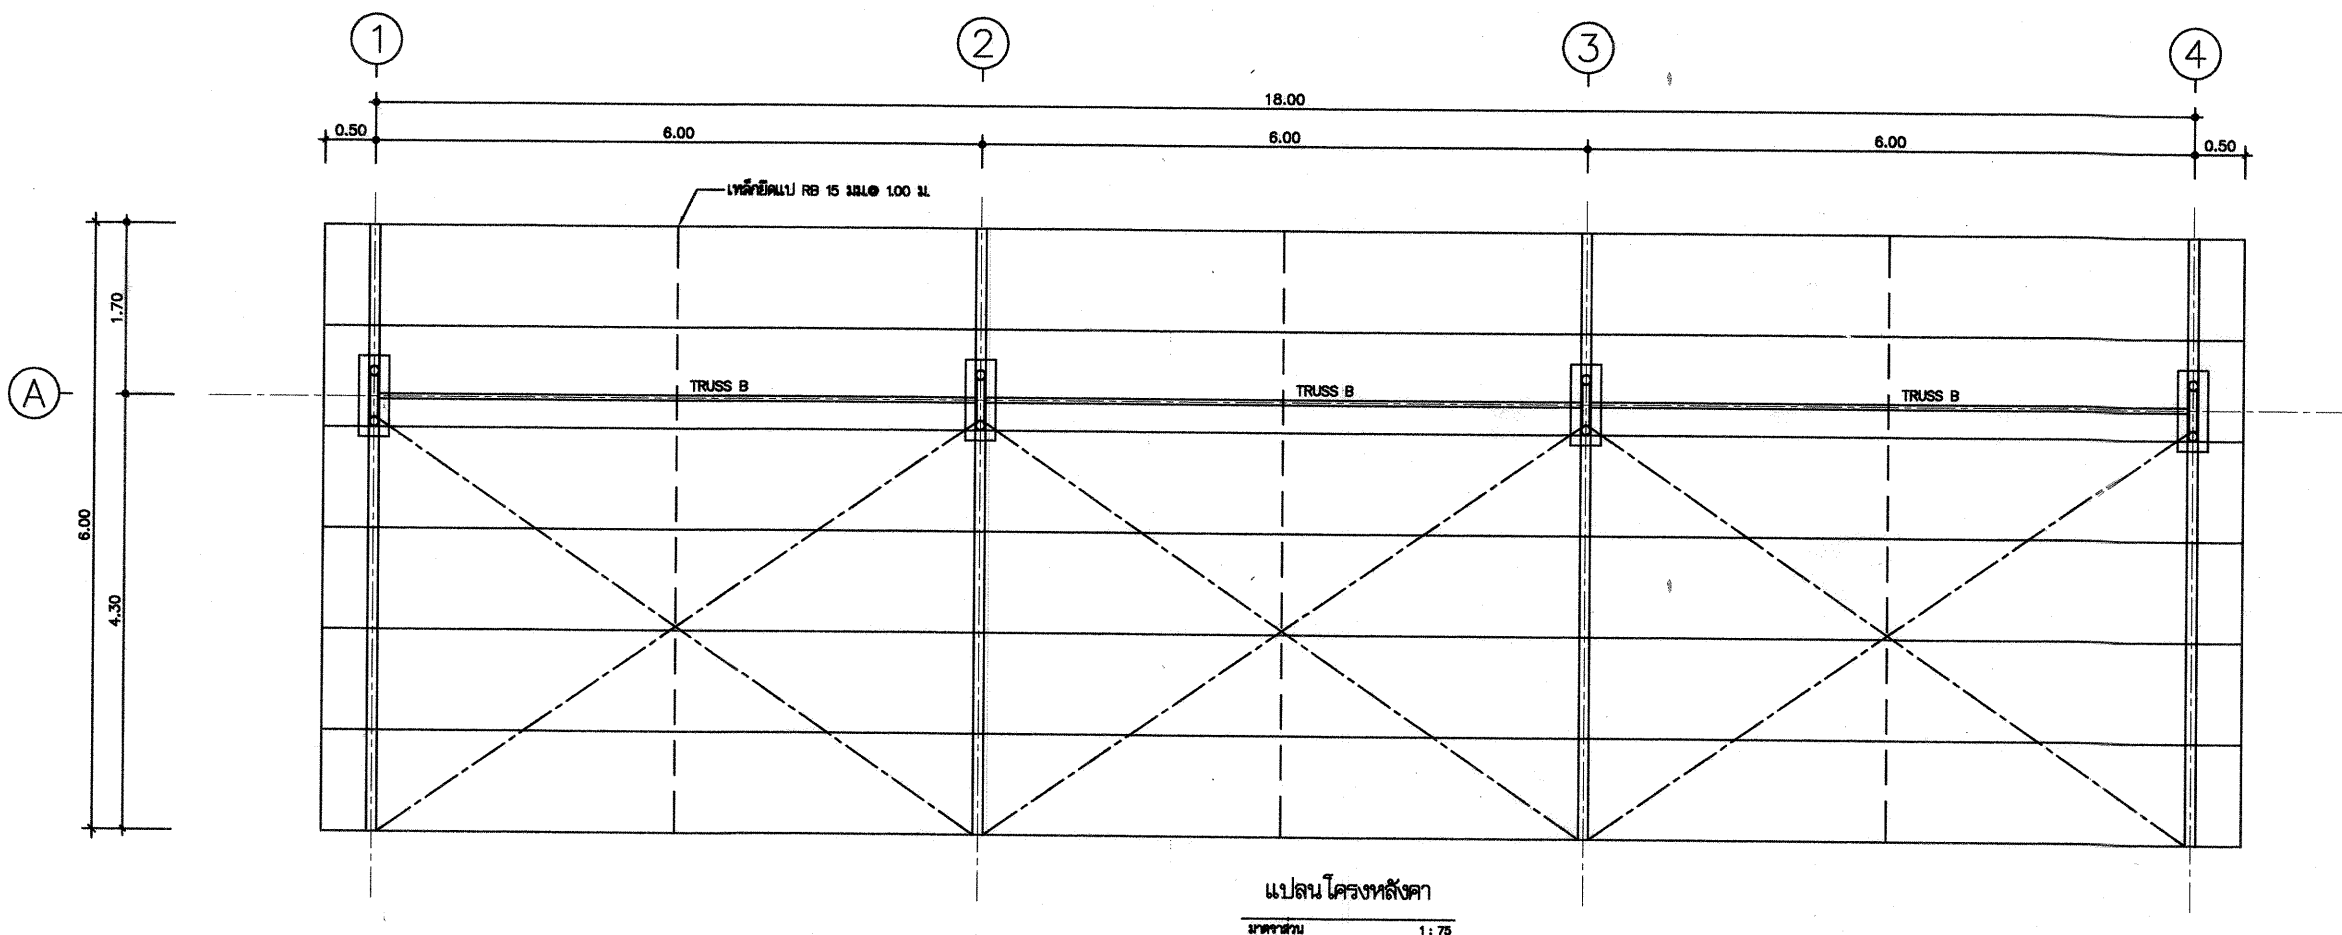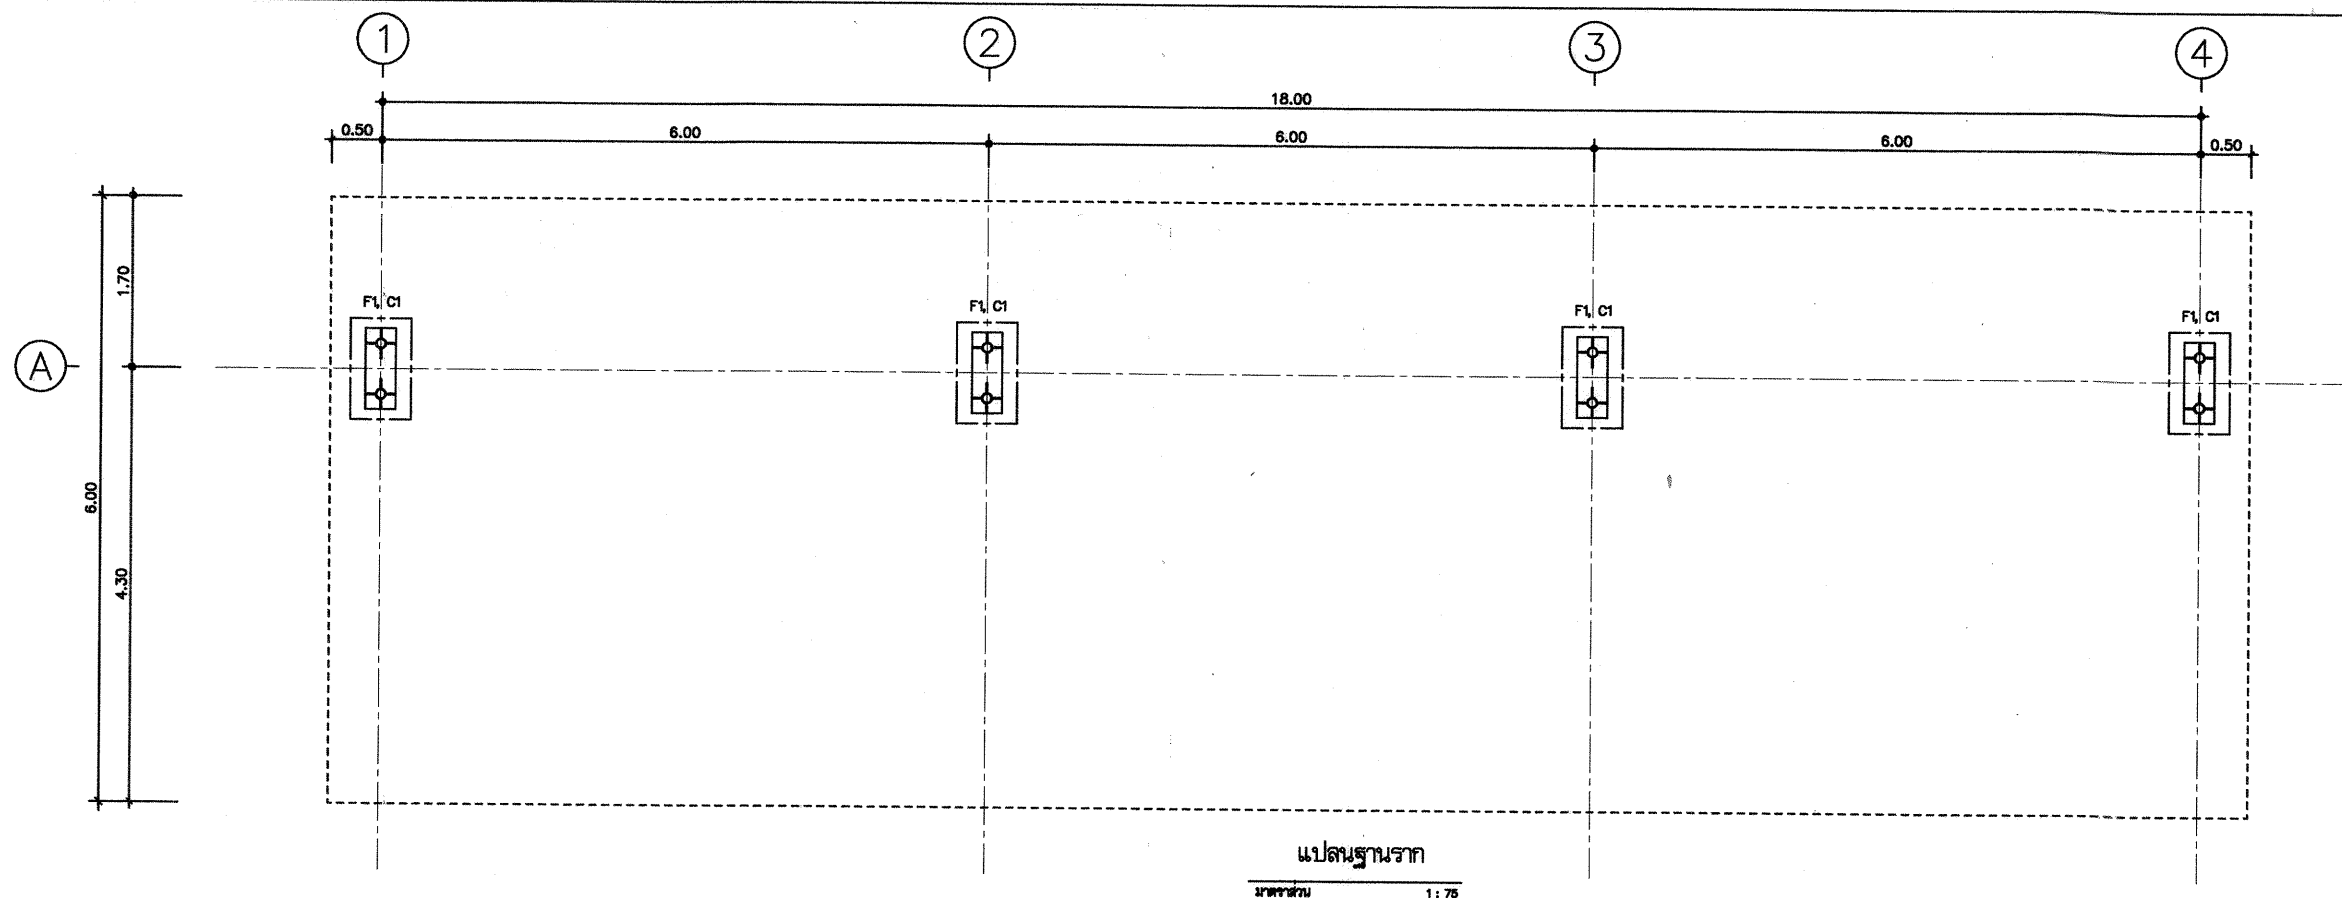


ฝ่ายแบบแผนและควบคุมการก่อสร้าง
กรมที่ดิน
กองพัสดุ

แบบ	โรงจอดรถ	สำรวจ	-	ตรวจ	- นายอนันต์ กล้าหาญ	เลขที่แบบ	8 - 56
แสดง	รูปแบบ	เขียนแบบ	- นายนิติ นันตติกุล	หัวหน้าฝ่าย	- นายวิวัฒน์ สงวนสุข (แทน)	แผ่นที่	1 / 5
สถานที่	-	ออกแบบ	- นายนิติ นันตติกุล	ผอ.กอง	- นางศิริพร นัวสวัสดิ์	ว/ด/ป	๙ ก.ย. ๕๖
		วิศวกร	- นายนิติ นันตติกุล	อนุมัติ	- นายปราโมทย์ ยามาลี		

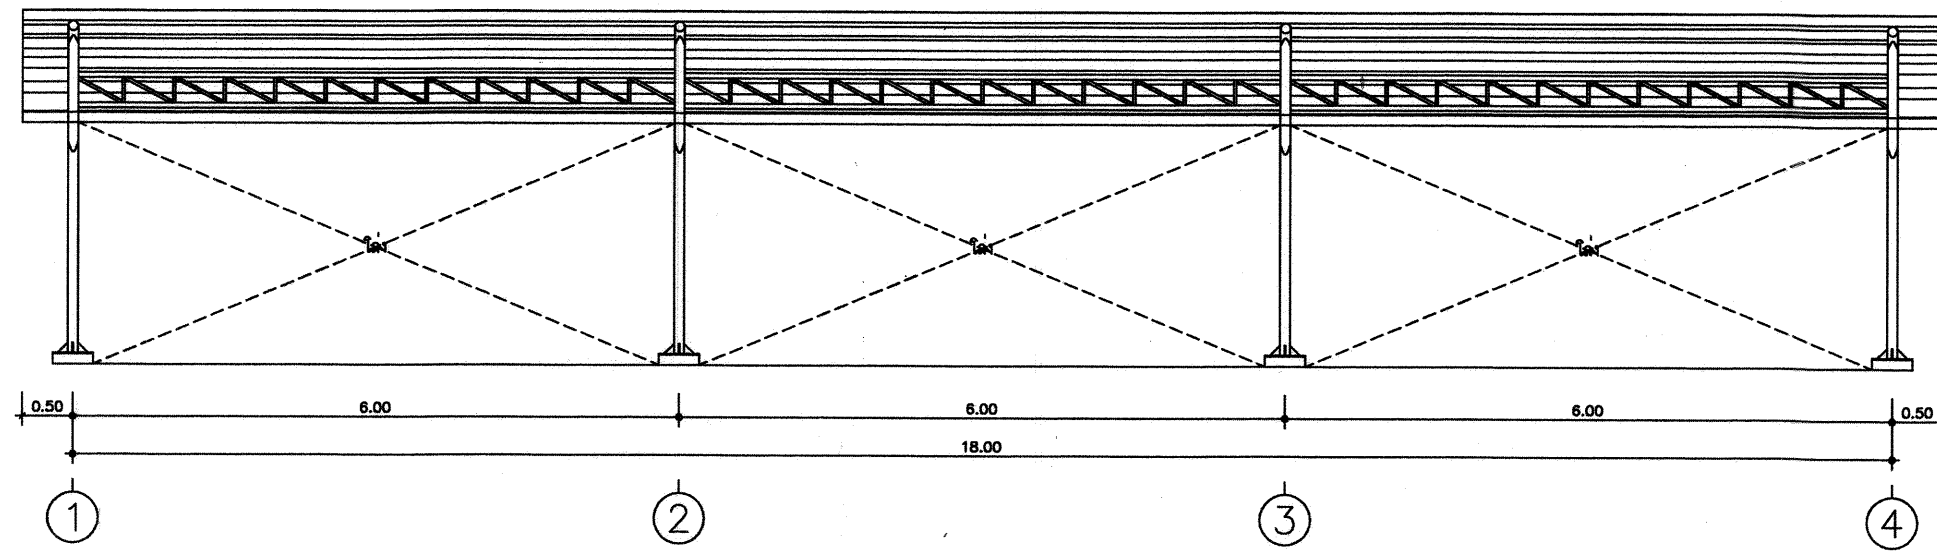

รูปด้าน 1
มาตราส่วน 1:75

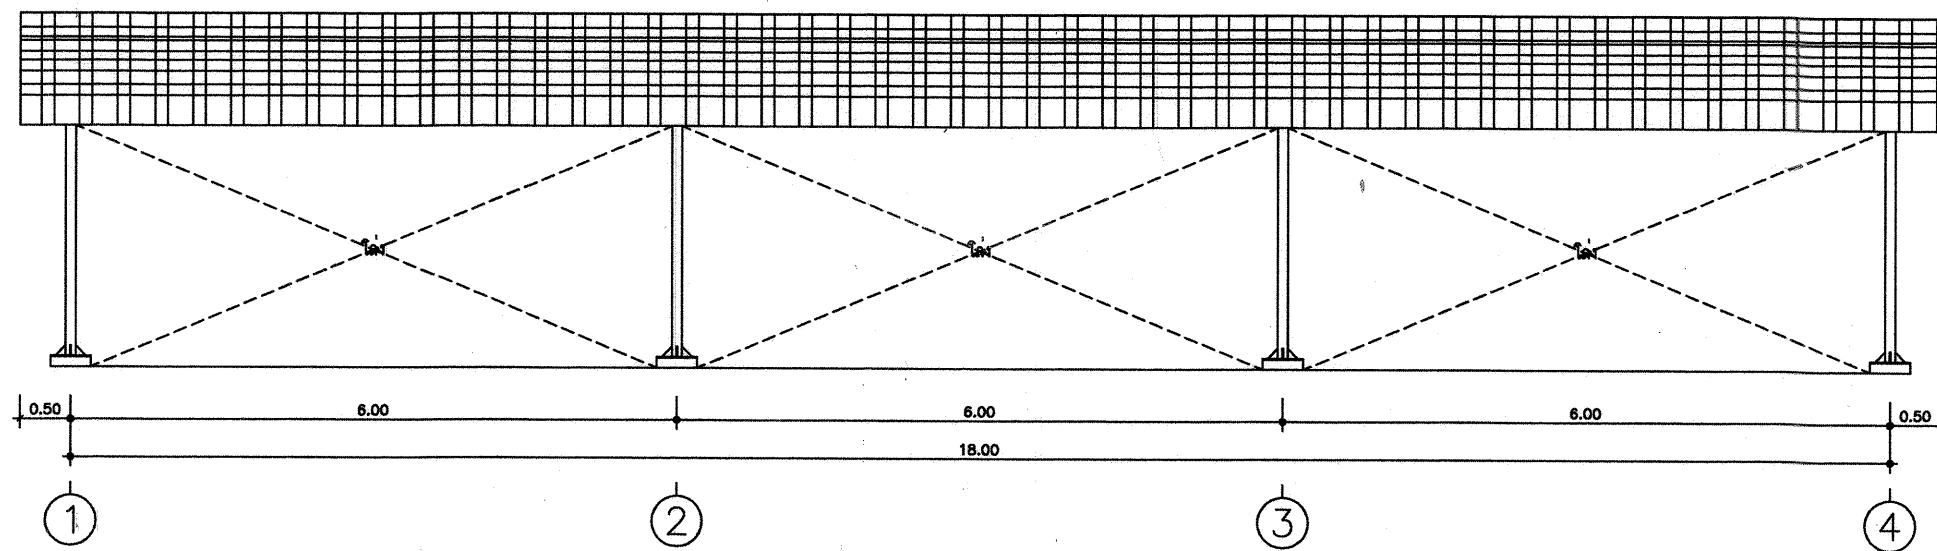


รูปด้าน 3
มาตราส่วน 1:75




ฝ่ายแบบแผนและควบคุมการก่อสร้าง
กองพัสดุ
กรมที่ดิน

แบบ	โรงจอดรถ	สำรวจ	-	ตรวจ	- นายอานันต์ กล้าหาญ	เลขที่แบบ	8 - 56
แสดง	รูปด้าน	เขียนแบบ	- นายมิตินันต์ นันทิตกุล	หัวหน้าฝ่าย	- นายนิวัฒน์ สงวนสุข (แทน)	แผ่นที่	2 / 5
สถานที่	-	ออกแบบ	- นายมิตินันต์ นันทิตกุล	ผอ.กอง	- นางศิวพร จิวสวัสดิ์	ว/ต/ป	๑๓.๓. 56
		วิศวกร	- นายมิตินันต์ นันทิตกุล	อนุมัติ	- นายปราโมทย์ ยามาดี		

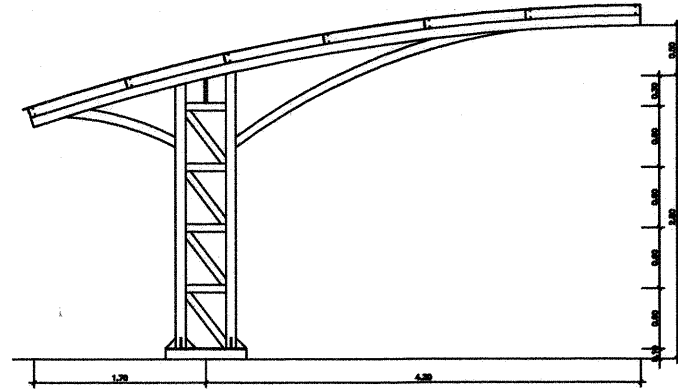


รูปด้าน 2

มาตราส่วน 1 : 75

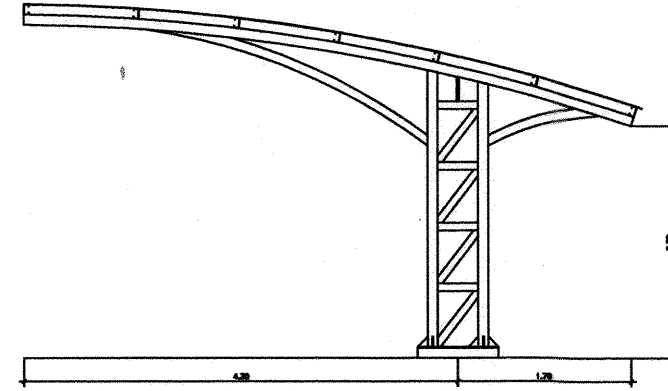

รูปด้าน 4

มาตราส่วน 1 : 75

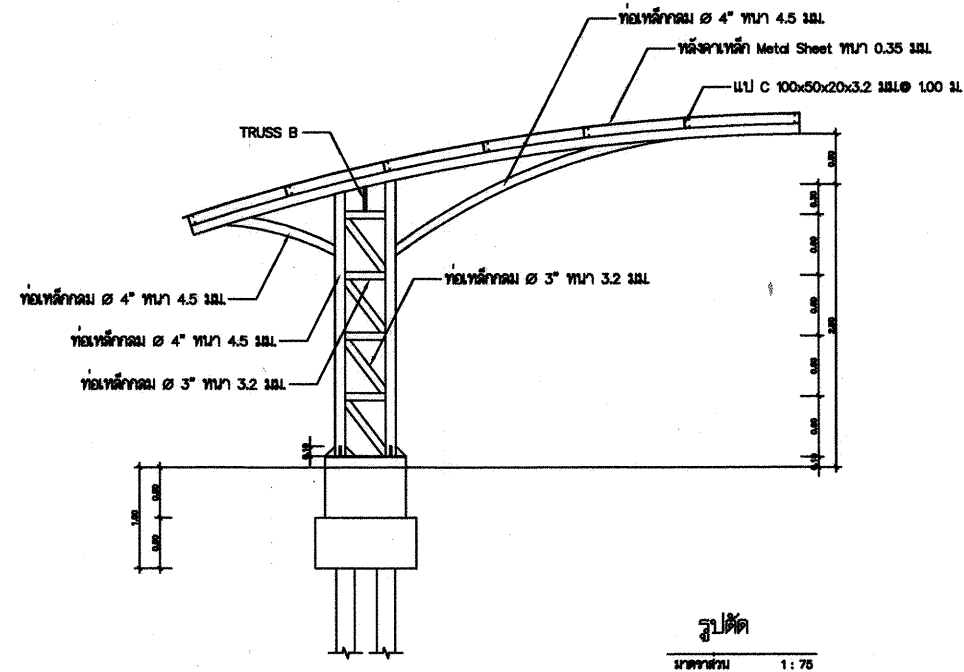


ฝ่ายแบบแผนและควบคุมการก่อสร้าง

กองพัสดุ



กรรมที่ดิน

แบบ	โรงจอดรถ	สำรวจ	-	ตรวจ	- นายอนันต์ กล้าหาญ	เลขที่แบบ	8 - 56
แสดง	รูปด้าน-รูปตัด	เขียนแบบ	- นายमित นันทติกุล	หัวหน้าฝ่าย	- นายวิวัฒน์ สงวนสุข (แทน)	แผ่นที่	3 5
		ออกแบบ	- นายमित นันทติกุล	ผอ.กอง	- นางศิวพร จิวสวัสดิ์		
สถานที่	-	วิศวกร	- นายमित นันทติกุล	อนุมัติ	- นายปรโมทย์ ยามาดี	ว/ต/ป	9 ต.ย 56

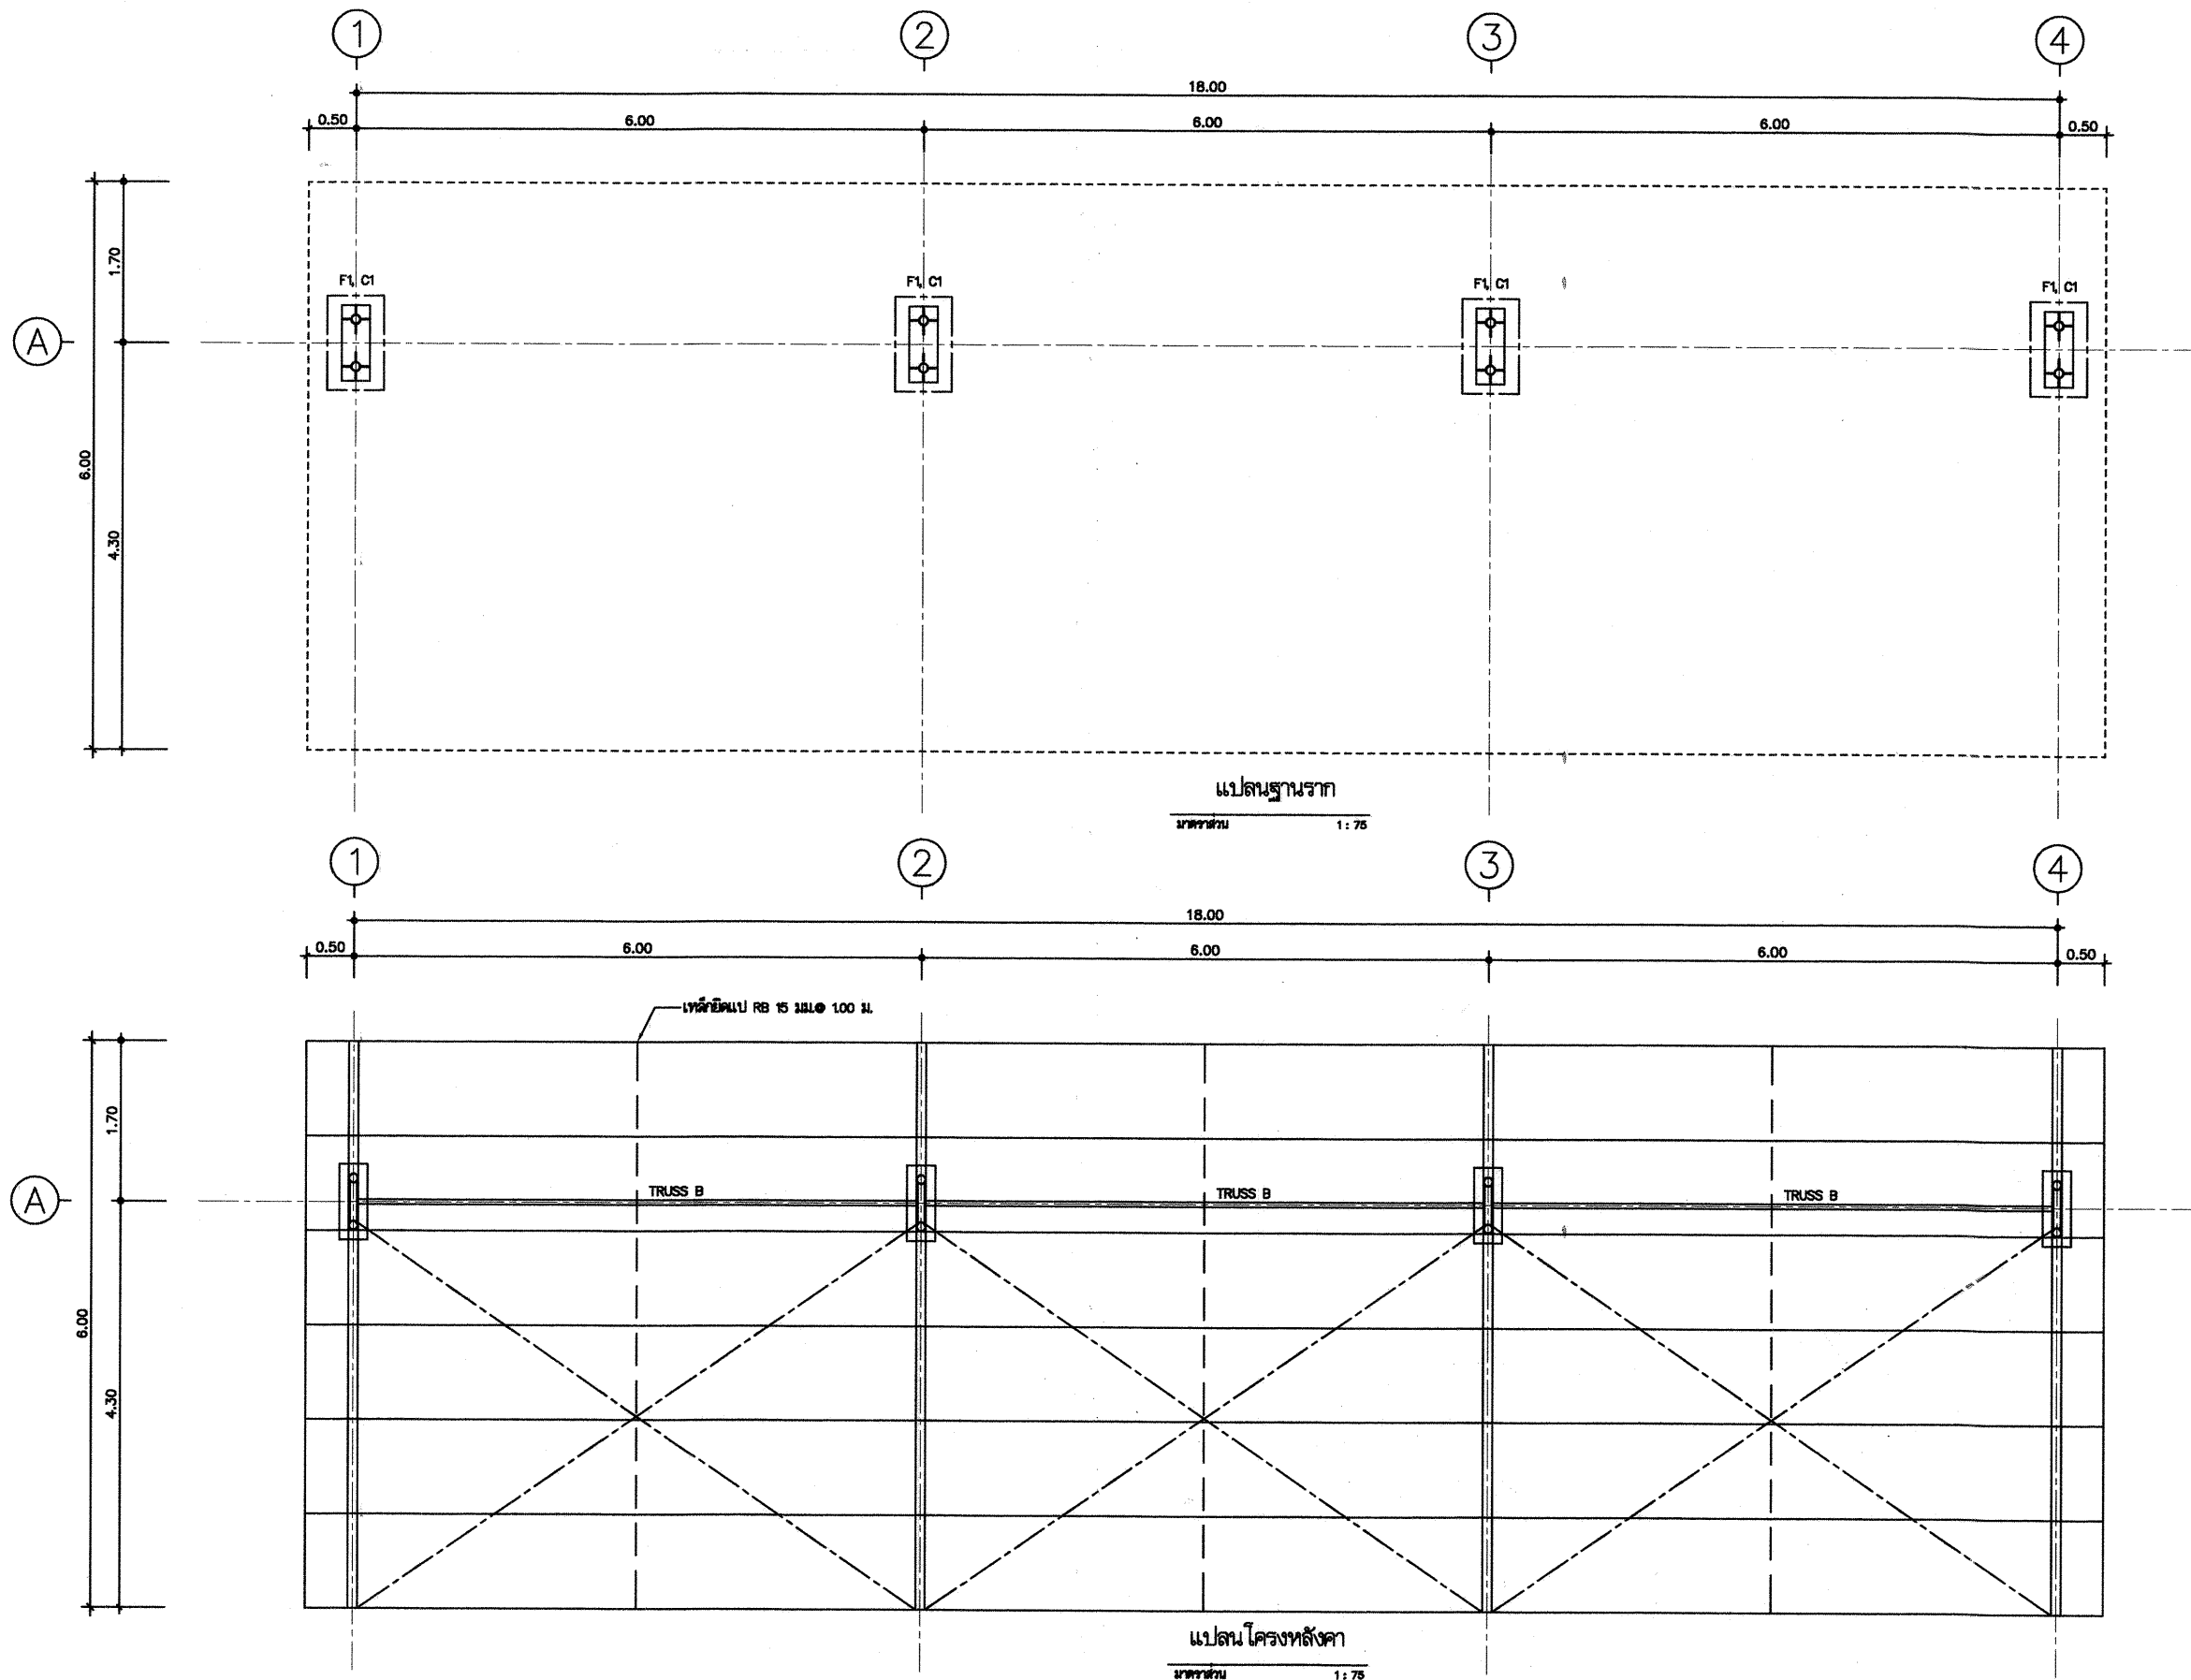


ฝ่ายแบบแผนและควบคุมการก่อสร้าง
กองพัสดุ
กรมที่ดิน


แบบ	โครงการ	สำรวจ	-	ตรวจ	- นายอนันต์ กล้าหาญ	เลขที่แบบ	8 - 56
แสดง	แปลนโครงสร้าง	เขียนแบบ	- นายนิติ นันทิกุล	หัวหน้าฝ่าย	- นายวิวัฒน์ สอนสุข (แทน)	แผ่นที่	4 / 5
สถานที่	-	ออกแบบ	- นายนิติ นันทิกุล	ผอ.กอง	- นางศิริพร จิวสวัสดิ์	ว/ด/ป	9 ก.ย. 56
		วิศวกร	- นายนิติ นันทิกุล	อนุมัติ	- นายปรีชา งามดี		

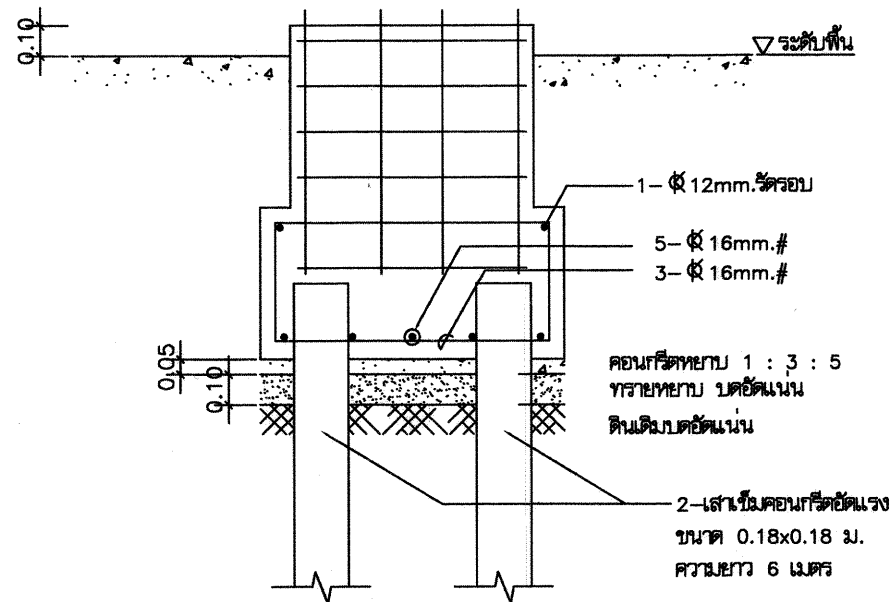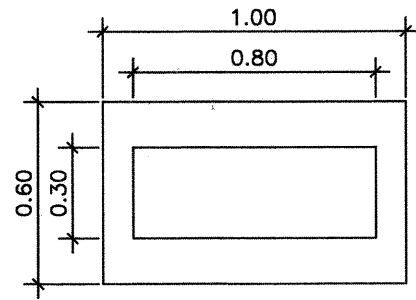


แบบขยายฐานราก F1
มาตราส่วน 1:25

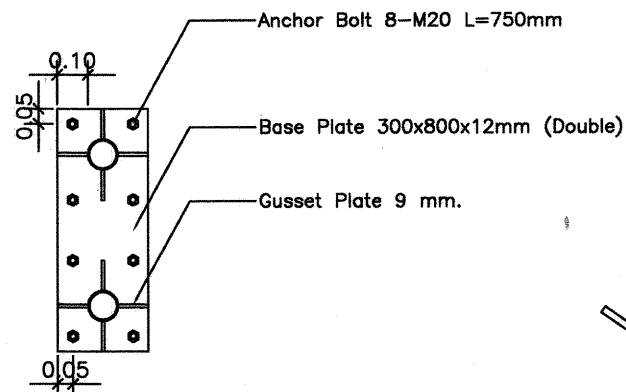


ขยายแผ่นเหล็กยึดฐานเสา
มาตราส่วน 1:25

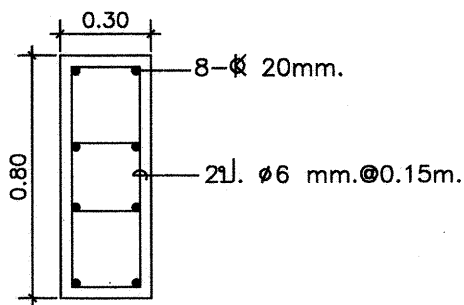

แบบขยาย คอม่ C1
มาตราส่วน 1:25

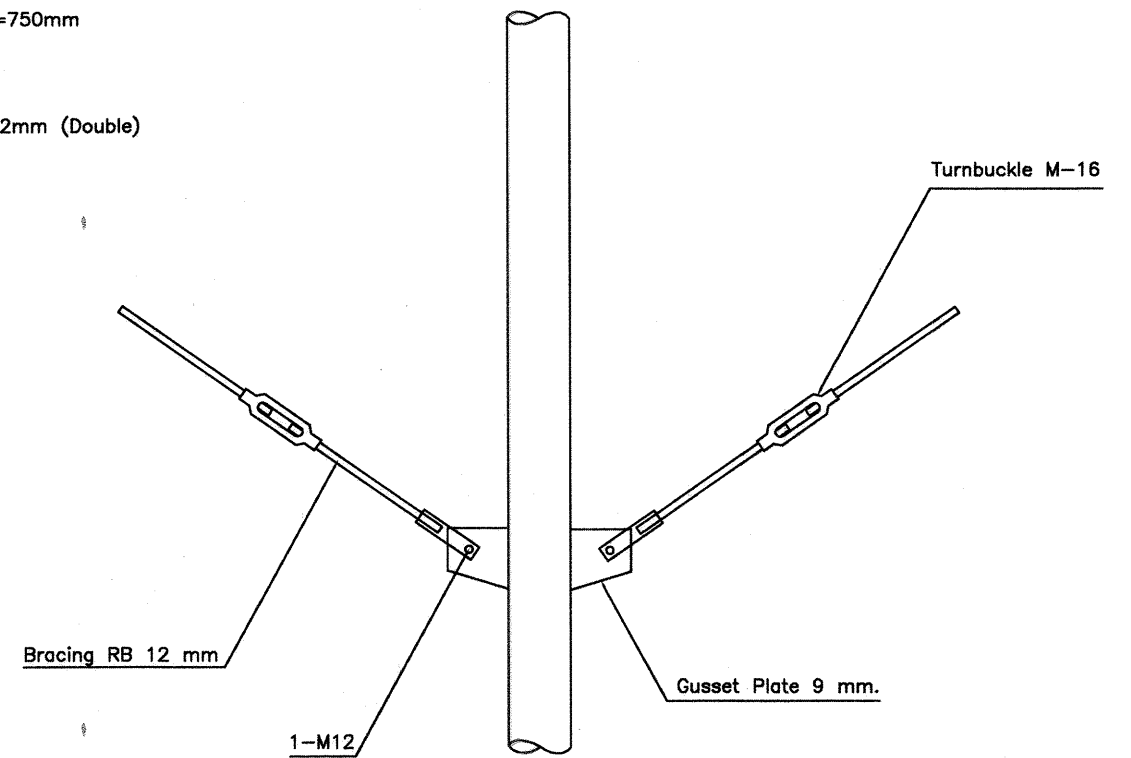

ขยาย Bracing & Turnbuckle
มาตราส่วน NTS

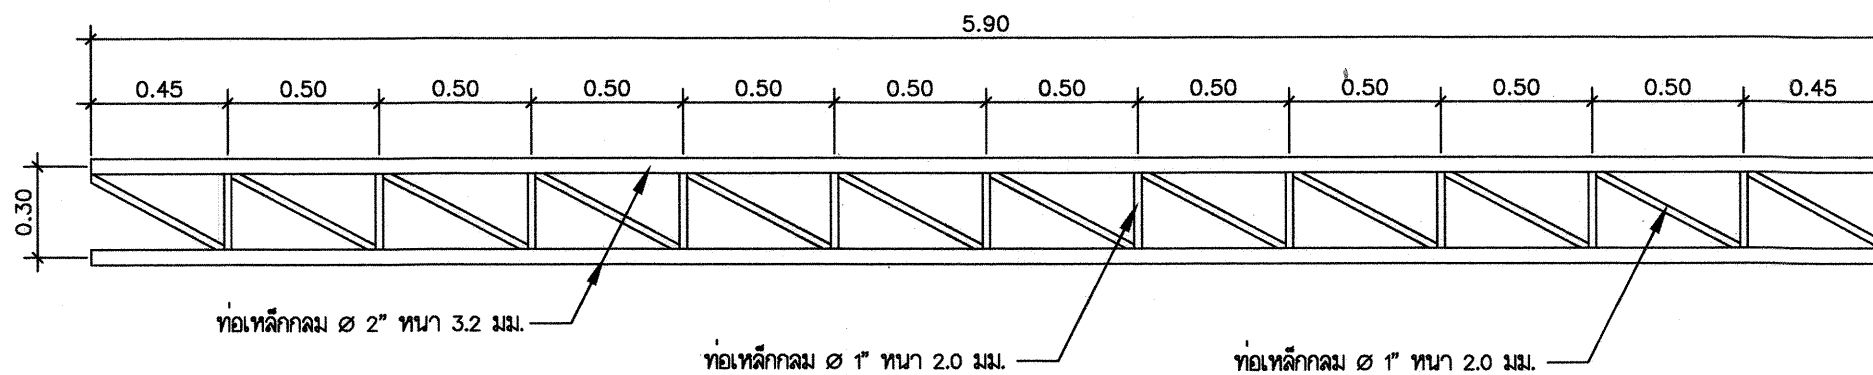

แบบขยาย TRUSS B
มาตราส่วน 1:25



ฝ่ายแบบแผนและควบคุมการก่อสร้าง
กรมที่ดิน
กองพัสดุ

แบบ	โรงจอดรถ	สำรวจ	-	ตรวจ	- นายอนันต์ กล้าหาญ	เลขที่แบบ	8 - 56
แสดง	แบบขยายโครงสร้าง	เขียนแบบ	- นายนิติ นันทิตกุล	หัวหน้าฝ่าย	- นายนิวัฒน์ สงวนสุข (แทน)	แผ่นที่	5 / 5
สถาปัตย์	-	ออกแบบ	- นายนิติ นันทิตกุล	ผอ.กอง	- นางศิริพร นันทิตกุล	ว/ด/ป	๑๓.๖.๕๖
		วิศวกร	- นายนิติ นันทิตกุล	อนุมัติ	- นายปราโมทย์ ยามาดี		