




สำนักงานโยธาธิการและผังเมือง
จังหวัดอุตรดิตถ์

โครงการ :
ปรับปรุงบ้านพักข้าราชการ/เรือนชากสิ่งปลูกสร้าง
และถนนดิน ณ บ้านพักข้าราชการ และปรับปรุงรั้ว
สำนักงานที่ดินจังหวัดอุตรดิตถ์

สถานที่ดำเนินการ :
บ้านพักข้าราชการและสำนักงานที่ดิน
จังหวัดอุตรดิตถ์

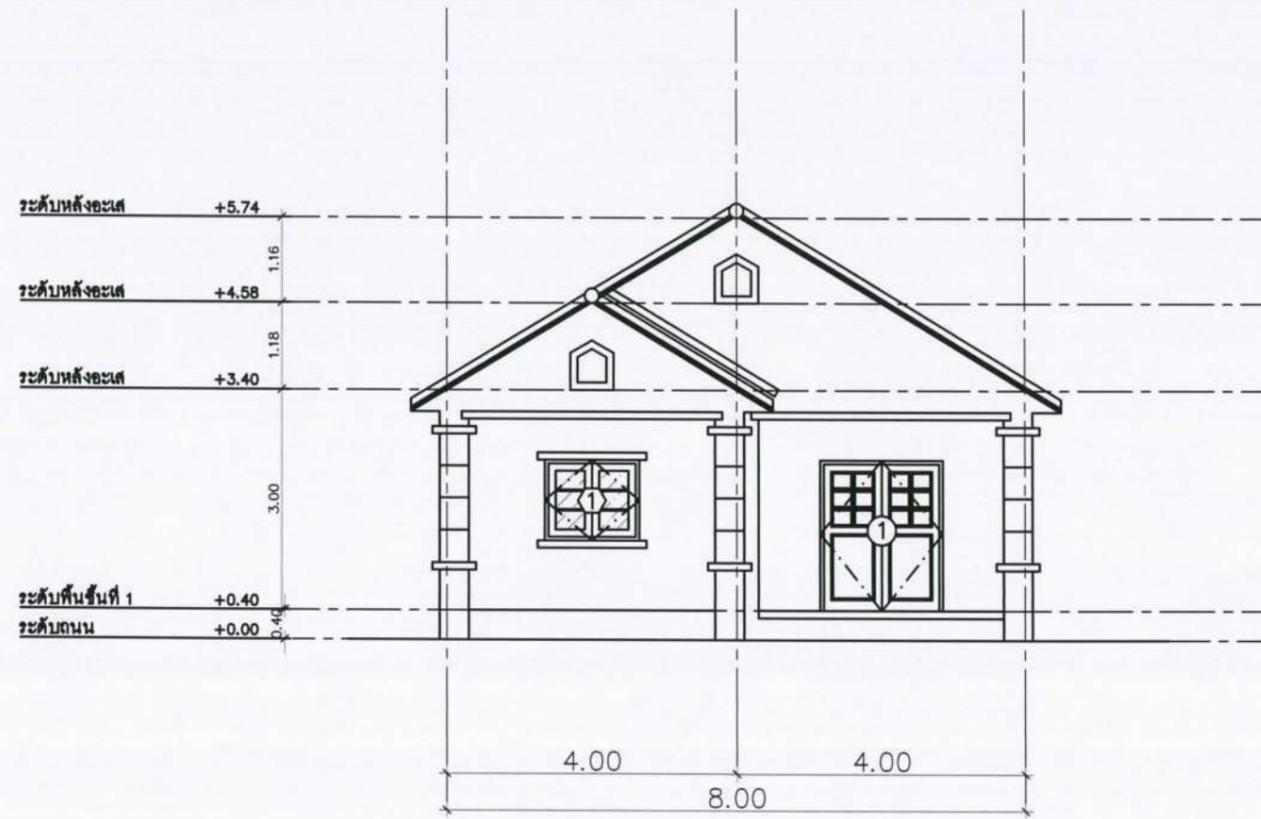

รูปด้าน 1
SCALE 1:NTS

สำรวจ/เขียนแบบ :

นายเจลิษฐ์ สุขอำนาจ
พนักงานจ้างเหมาบริการ

ตรวจ :

นางนุชิต ไสยมรรคา
วิศวกรโยธาชำนาญการพิเศษ

เห็นชอบ :

นางสาววิจิฎญา บำรุงชล
โยธาธิการและผังเมืองจังหวัดอุตรดิตถ์

แบบเลขที่ : ยผจ.๑ต.๐๙/๒๕๖๙

มาตราส่วน : 1:NTS

แบบแสดง :
รูปด้าน 1 (บ้านเดี่ยว)

นายเสกสรร กุณธวรรณา
นายช่างรังวัดชำนาญงาน


หมายเหตุ : ตำแหน่งและระยะที่ปรากฏในแบบ สามารถเปลี่ยนแปลงแก้ไขได้ขึ้นอยู่กับสภาพหน้างานจริง ทั้งนี้ขึ้นอยู่กับดุลพินิจของผู้ควบคุมงาน



สำนักงานโยธาธิการและผังเมือง
จังหวัดอุตรดิตถ์

โครงการ :
ปรับปรุงบ้านพักข้าราชการหรือครอบครัวพลกฐินสร้าง
และถมดิน ณ บ้านพักข้าราชการ และปรับปรุงตัว
สำนักงานที่ดินจังหวัดอุตรดิตถ์

สถานที่ดำเนินการ :
บ้านพักข้าราชการและสำนักงานที่ดิน
จังหวัดอุตรดิตถ์

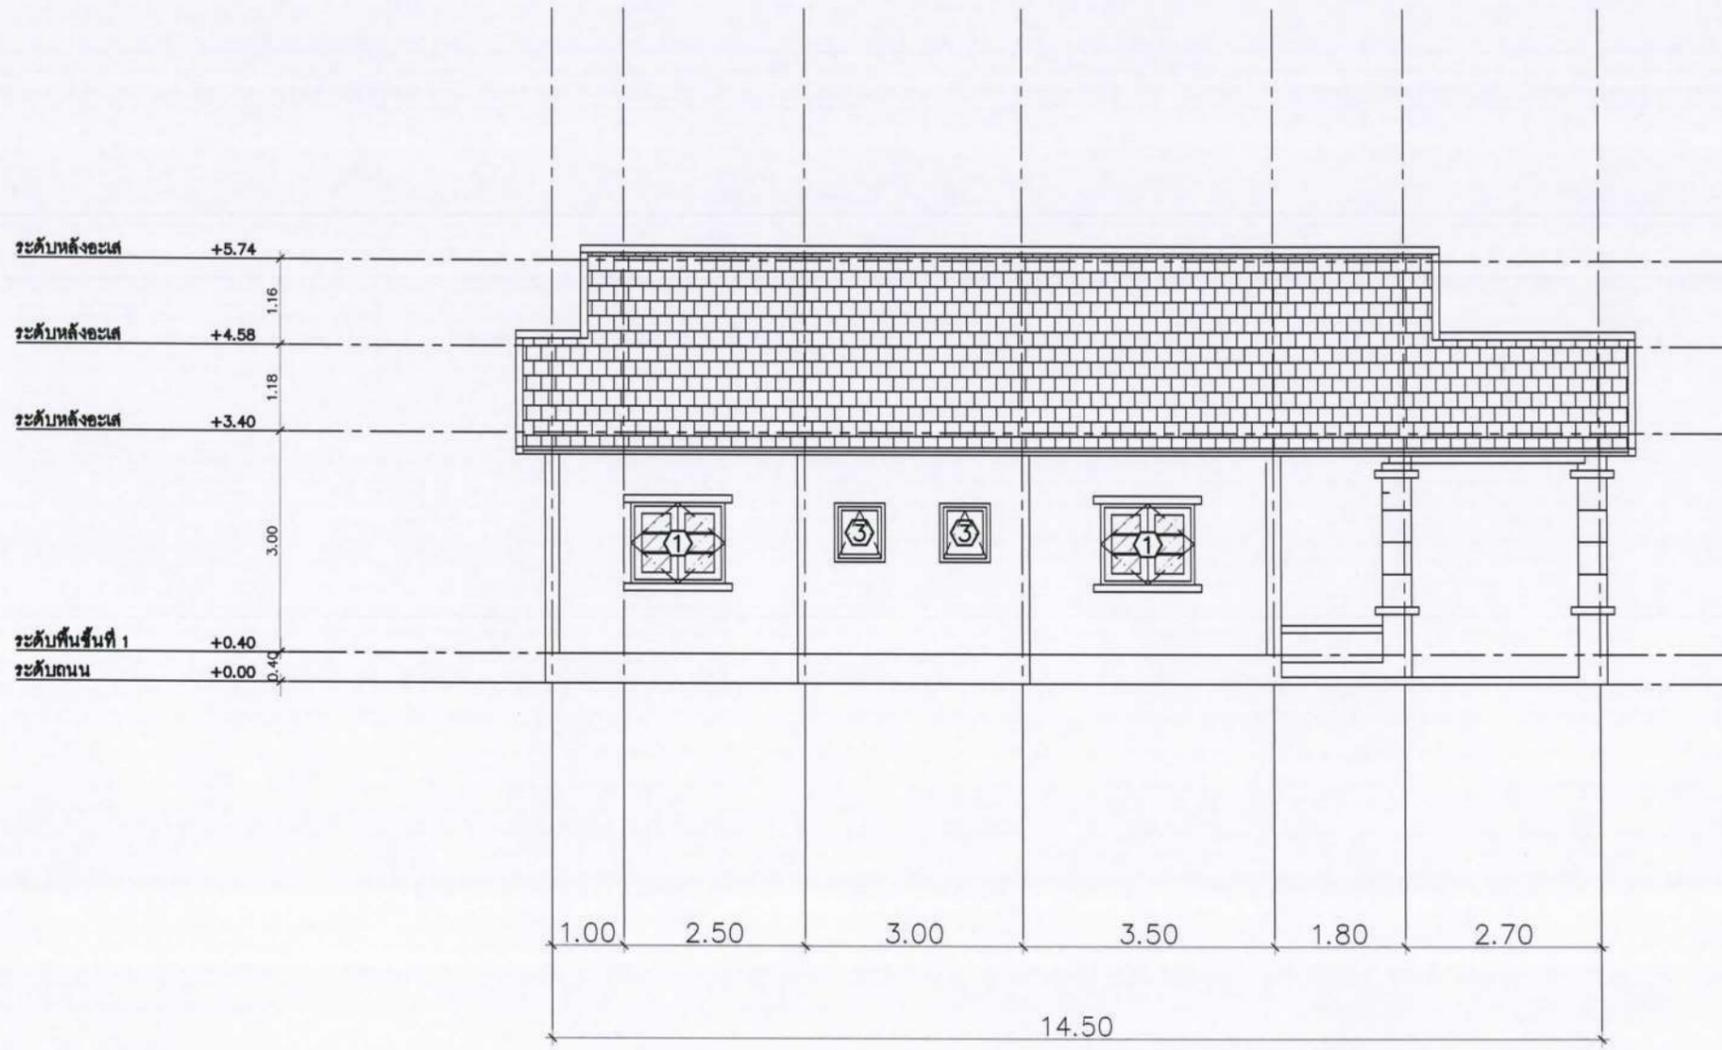

รูปด้าน 2
SCALE 1:NTS

สำรวจ/เขียนแบบ :

นายเจมรัช สุขอำนาจ
พนักงานช่างเทคนิคการ

ตรวจ :

นางนุชิต ไสยมรรคา
วิศวกรโยธาชำนาญการพิเศษ

เห็นชอบ :

นางสาววิษัญญา บำรุงชล
โยธาธิการและผังเมืองจังหวัดอุตรดิตถ์

แบบเลขที่ : ยผจ.๑๓.๐๙/๒๕๖๙

มาตราส่วน : 1:NTS

แบบแสดง :
รูปด้าน 2(บ้านเดี่ยว)

นายเสกสรร กุณธวรรณา
นายช่างรังวัดชำนาญงาน


หมายเหตุ : ตำแหน่งและระยะที่ปรากฏในแบบ สามารถเปลี่ยนแปลงแก้ไขได้ขึ้นอยู่กับสภาพหน้างานจริง ทั้งนี้ขึ้นอยู่กับดุลพินิจของผู้ควบคุมงาน




สำนักงานโยธาธิการและผังเมือง



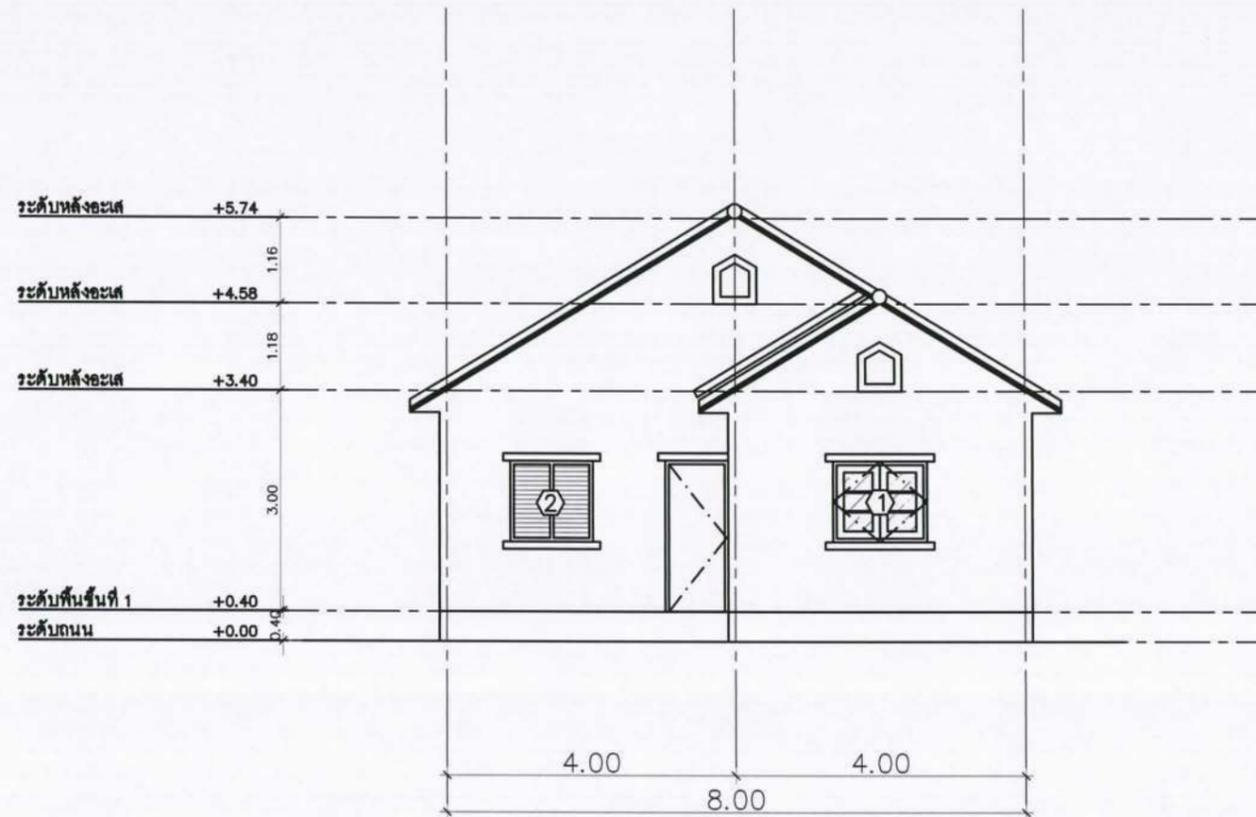

รูปด้าน 3
SCALE 1:NTS

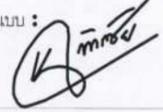สำรวจ/เขียนแบบ :

นายเจลิมชัย สุขอำมาตย์
พนักงานจ้างเหมาบริการ

ตรวจ :

นางภูษิต ไสยมรรคา
วิศวกรโยธาชำนาญการพิเศษ

เห็นชอบ :

นางสาววิษัญญา บำรุงชล

แบบเลขที่ : ยผจ.๑๓.๐๙/๒๕๖๙

มาตราส่วน : 1:NTS

แบบแสดง :
รูปด้าน 3(บ้านเดี่ยว)


นายเสกสรร กุณธะวรรณ
นายช่างรั้ววัดชำนาญงาน







สำนักงานโยธาธิการและผังเมือง
จังหวัดอุตรดิตถ์

โครงการ :
ปรับปรุงบ้านพักข้าราชการหรือถอนจากสิ่งปลูกสร้าง
และถมดิน ณ บ้านพักข้าราชการ และปรับปรุงตัว
สำนักงานที่ดินจังหวัดอุตรดิตถ์

สถานที่ดำเนินการ :
บ้านพักข้าราชการและสำนักงานที่ดิน
จังหวัดอุตรดิตถ์

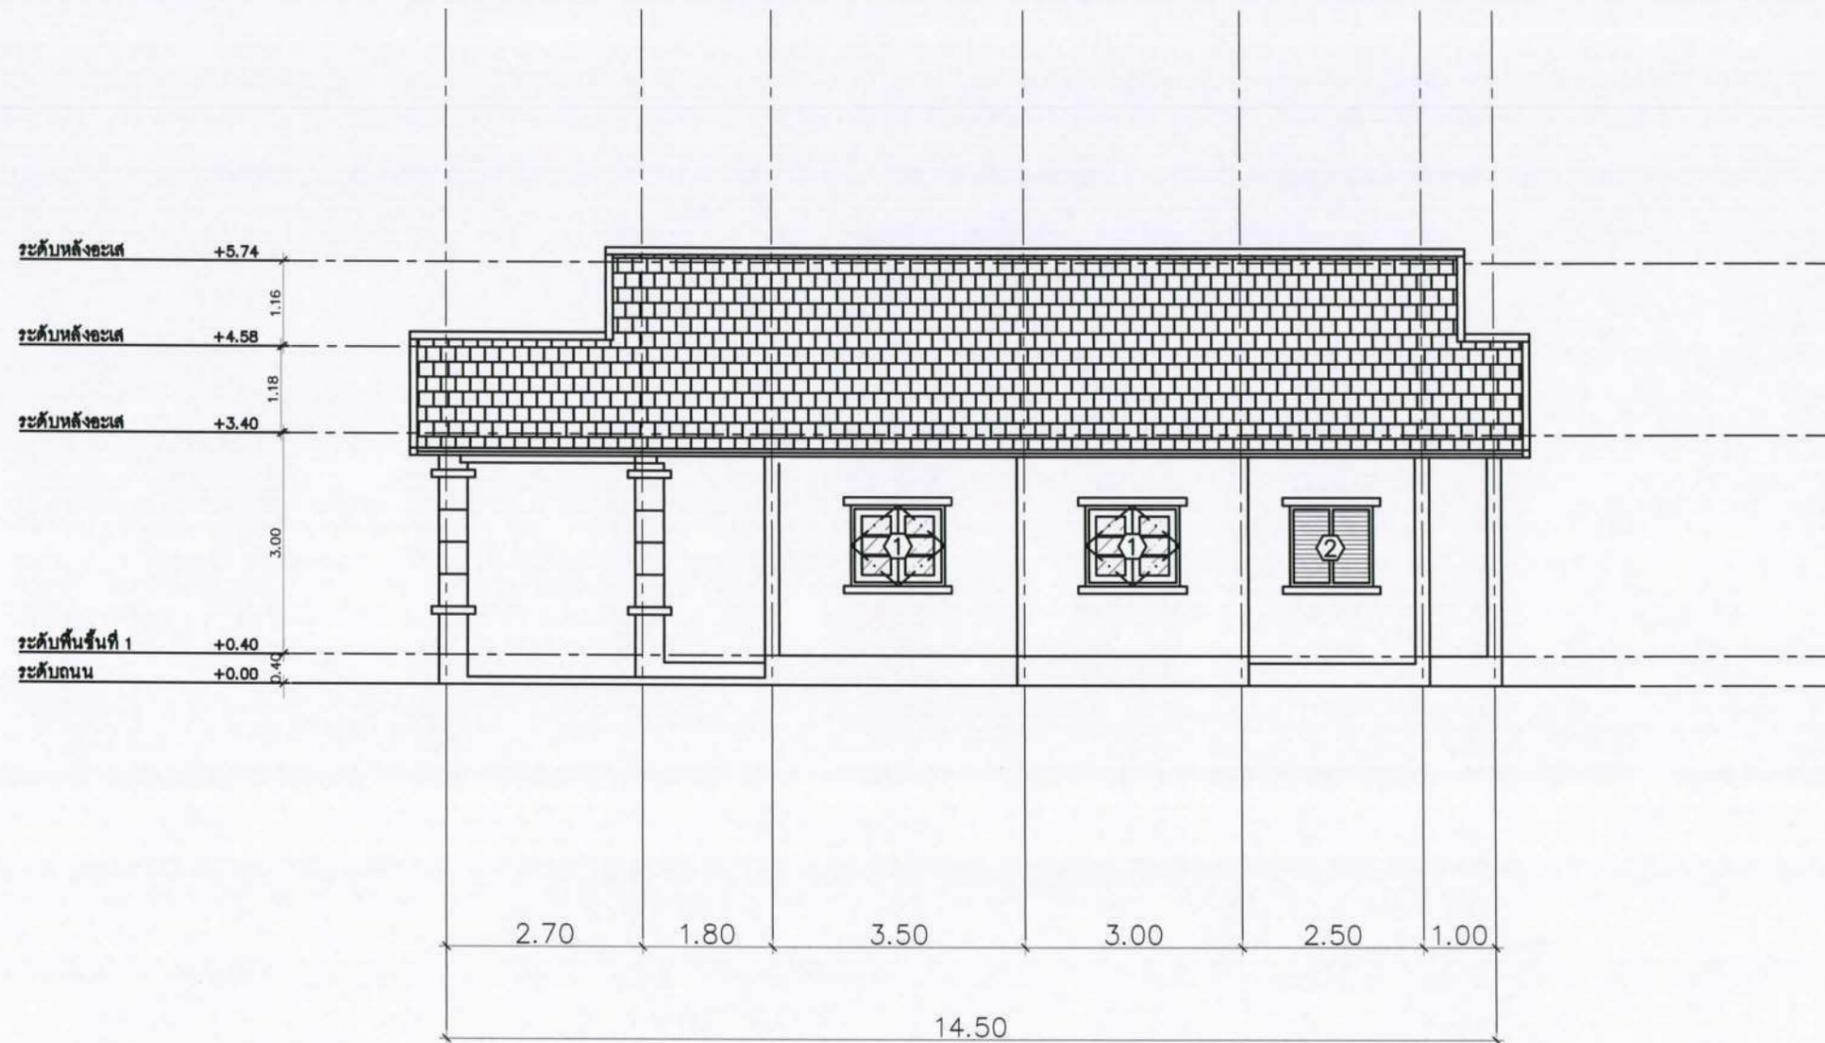

รูปด้าน 4
SCALE 1:NTS

สำรวจ/เขียนแบบ :

นายเจมส์ รุย์ สุขอำมาตย์
พนักงานจ้างเหมาบริการ

ตรวจ :

นางวิจิต ไสยมรรคา
วิศวกรโยธาชำนาญการพิเศษ

เห็นชอบ :

โยธาธิการและผังเมืองจังหวัดอุตรดิตถ์

แบบเลขที่ : ยผจ.๑๓.๐๙/๒๕๖๙

มาตราส่วน : 1:NTS

แบบแสดง :
รูปด้าน 4(บ้านเดี่ยว)

นายเสกสรร กุณธวรรณา
นายช่างรังวัดชำนาญงาน

หมายเหตุ : ตำแหน่งและระยะที่ปรากฏในแบบ สามารถเปลี่ยนแปลงแก้ไขได้ขึ้นอยู่กับสภาพหน้างานจริง ทั้งนี้ขึ้นอยู่กับดุลพินิจของผู้ควบคุมงาน



สำนักงานโยธาธิการและผังเมือง



สำรวจ/เขียนแบบ :

นายเจสมิทธิ์ สุขอำนาจ
พนักงานช่างเทคนิค

ตรวจ :

นางนุชชิต ไสยมรรคา
วิศวกรโยธาชำนาญการพิเศษ

เห็นชอบ :


นางสาววิษัญญา บำรุงชด

แบบเลขที่ : ยมจ.๑๓.๐๙/๒๕๖๙

มาตราส่วน : 1:NTS

แบบแสดง :
แปลนไฟฟ้าบ้านเดี่ยว

A-24 24/27

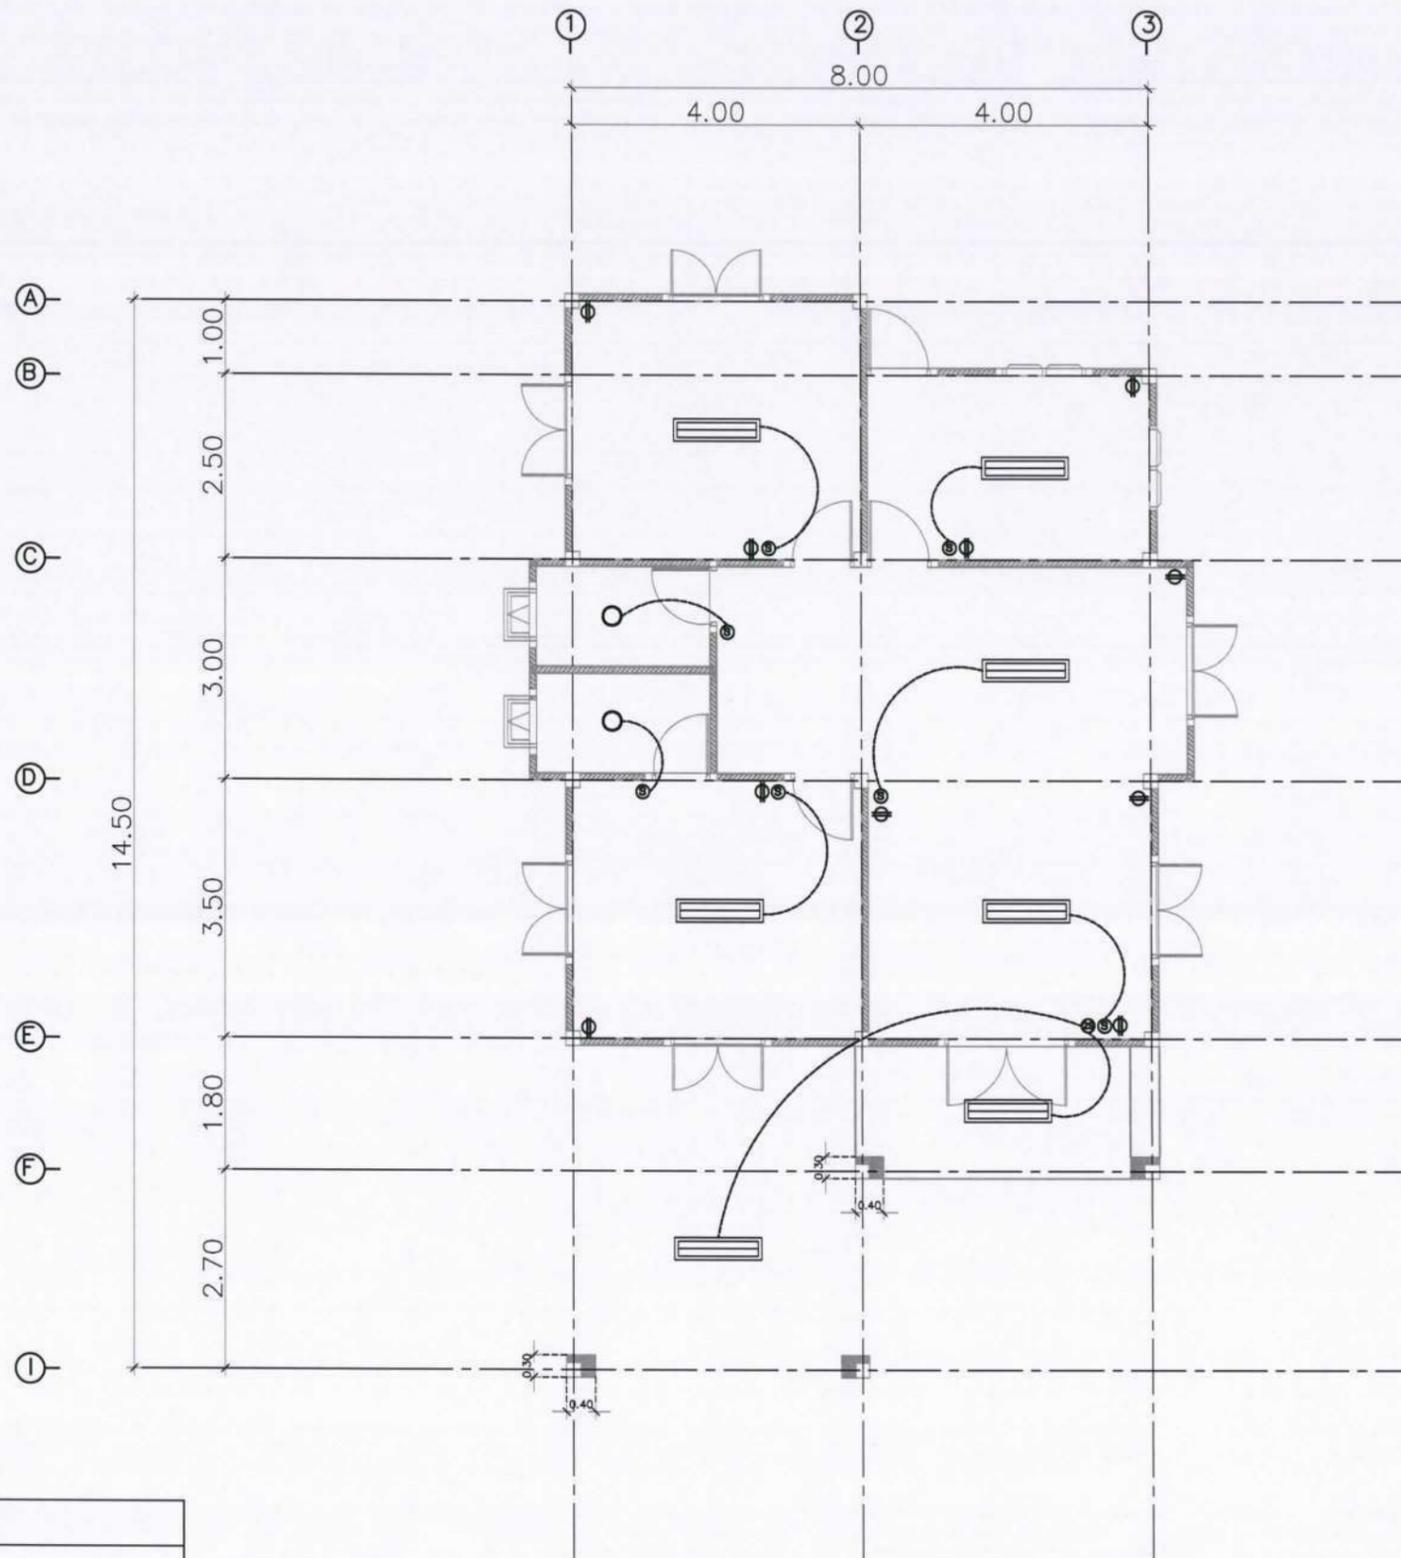

สัญลักษณ์	รายละเอียด
	โคมฝังฝ้าหน้าพลาสติก หลอด LED TB 1x18 W.
	โคมฝ้าระอบอะคริลิคตัวคู่ หลอด LED TB 1x18 W.
	โคมไฟดาวนโถงหน้าทอม 4 นิ้ว
	สวิตช์เปิด-ปิดคู่
	สวิตช์เปิด-ปิดเดี่ยว
	ตัวรับคู่ ชนิดกราวด์

แปลนพื้นอาคาร
SCALE 1:NTS


นายเสกสรร กุณธะวรรณ
นายช่างรังวัดชำนาญงาน




หมายเหตุ : ตำแหน่งและระยะที่ปรากฏในแบบ สามารถเปลี่ยนแปลงแก้ไขได้ขึ้นอยู่กับสภาพหน้างานจริง ทั้งนี้ขึ้นอยู่กับดุลพินิจของผู้ควบคุมงาน



สำนักงานโยธาธิการและผังเมือง
จังหวัดอุตรดิตถ์

โครงการ :

ปรับปรุงบ้านพักข้าราชการ/เรือนชานสิงปลูกสร้าง
และถมดิน ณ บ้านพักข้าราชการ และปรับปรุง
สำนักงานที่ดินจังหวัดอุตรดิตถ์

สถานที่ดำเนินการ :

บ้านพักข้าราชการและสำนักงานที่ดิน
จังหวัดอุตรดิตถ์

สำรวจ/เขียนแบบ :

นายเฉลิมชัย สุขอำนาจ
พนักงานจ้างเหมาบริการ

ตรวจ :

นางภูษิต ไสยมรรคา
วิศวกรโยธาชำนาญการพิเศษ

เห็นชอบ :

นางสาววิษัญญา บำรุงชล
โยธาธิการและผังเมืองจังหวัดอุตรดิตถ์

แบบเลขที่ : ยผจ.อต.09/2569

มาตราส่วน : 1:NTS


แบบแสดง :

ผังบริเวณ

A-25

25/27

แนวรั้วศาลากลางจังหวัดอุตรดิตถ์

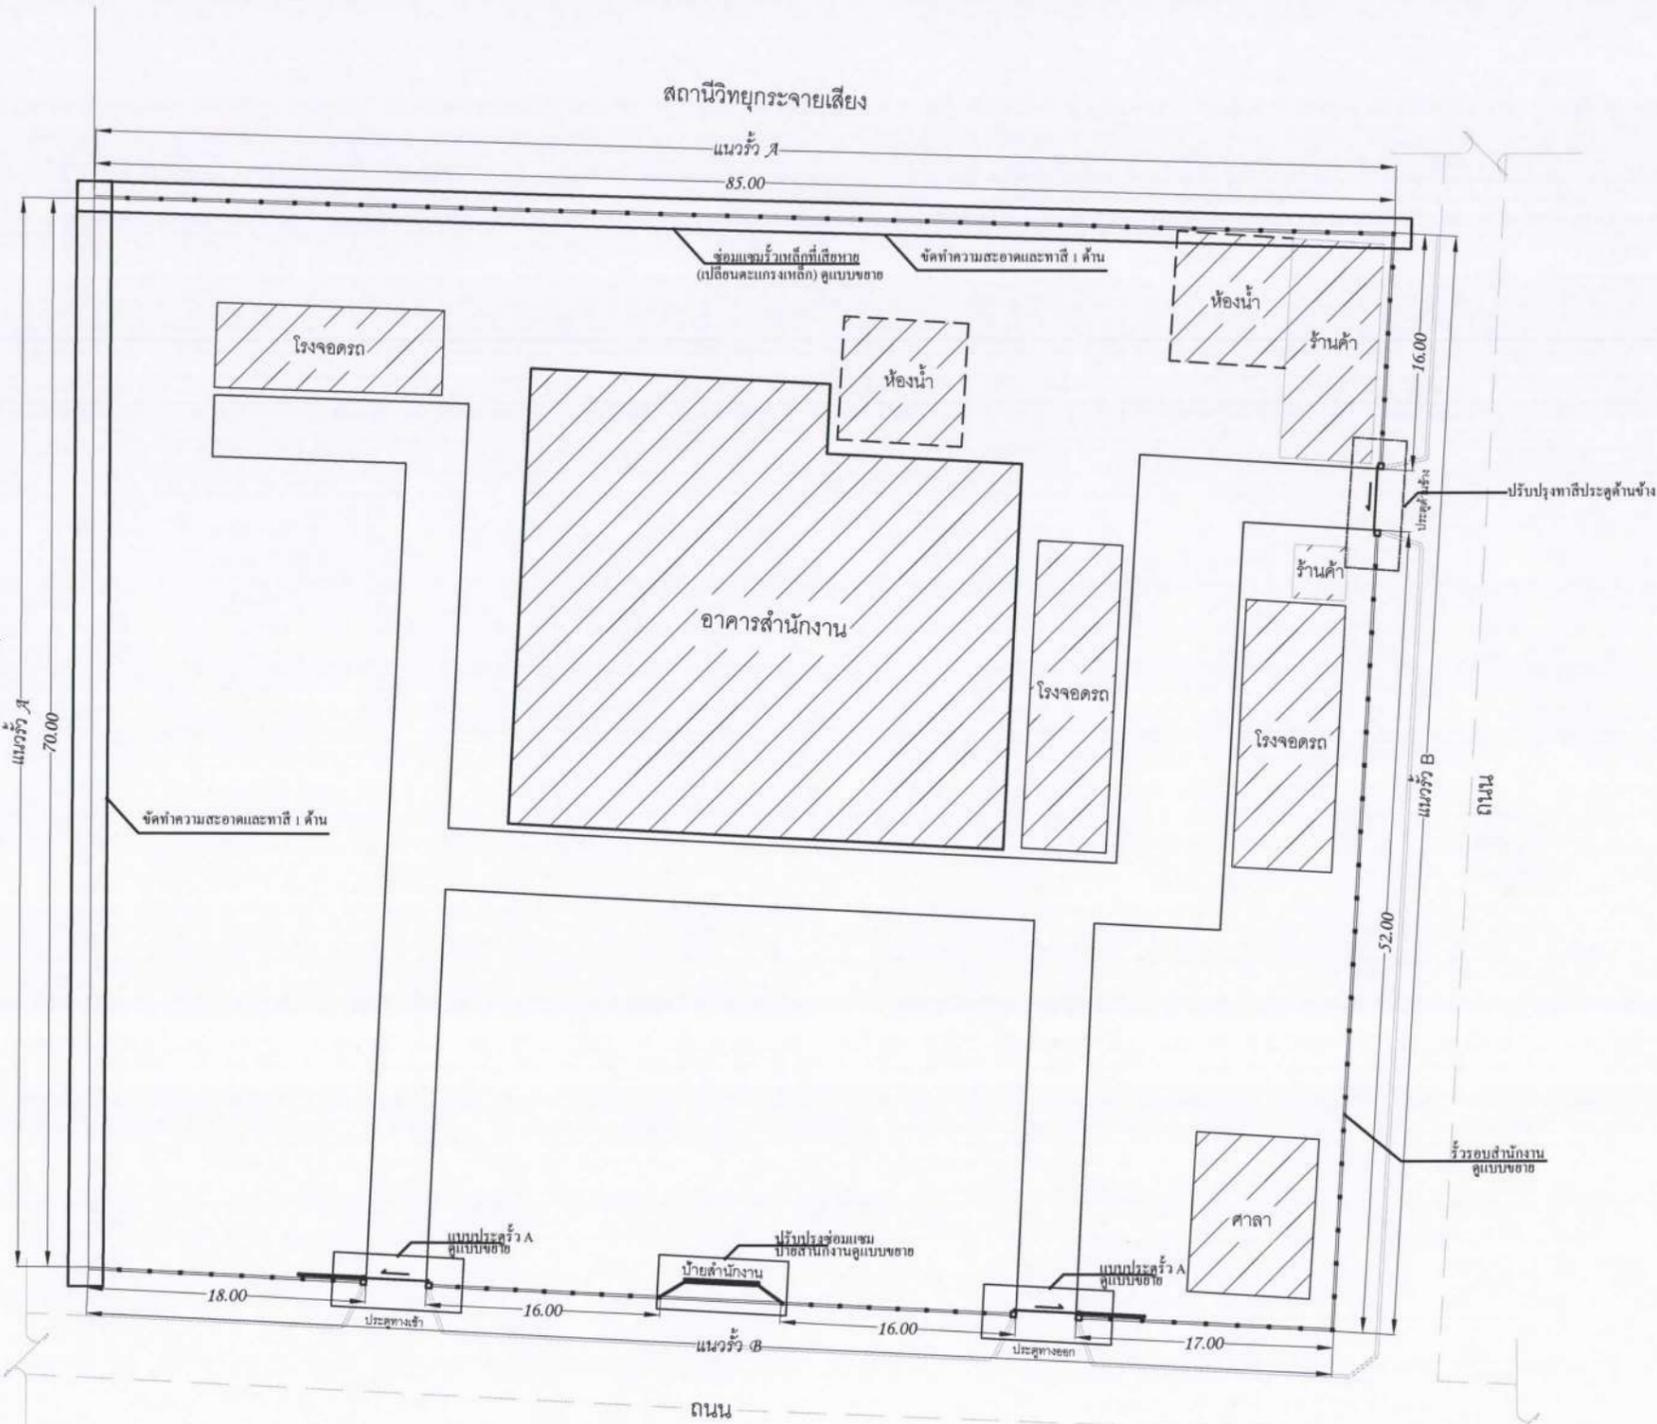

ผังบริเวณ

SCALE NTS

นายเสกสรร กุณธะวรรณ
นายช่างรังวัดชำนาญงาน

หมายเหตุ : ตำแหน่งและระยะที่ปรากฏในแบบ สามารถเปลี่ยนแปลงแก้ไขได้ขึ้นอยู่กับสภาพหน้างานจริง ทั้งนี้ขึ้นอยู่กับดุลพินิจของผู้ควบคุมงาน

สัญลักษณ์	รายละเอียด
	แนวรั้วสำนักงาน ปรับปรุงทาสี
	รั้วถนนประตูทางเข้า-ออก พร้อมติดตั้งโคมตามแบบขยาย
	ประตูด้านข้าง ชัดทำความสะอาด พร้อมทาสี (สีระบุภายหลัง)
	พื้นที่รั้วถนนรั้วเหล็กเดิม พร้อมประกอบและติดตั้งใหม่
	ปรับปรุงซ่อมแซมป้ายสำนักงานดูแบบขยาย



สำนักงานโยธาธิการและผังเมือง
จังหวัดอุตรดิตถ์

โครงการ :
ปรับปรุงบ้านพักข้าราชการ/หรือถอนซากสิ่งปลูกสร้าง
และถมดิน ณ บ้านพักข้าราชการ และปรับปรุงรั้ว
สำนักงานที่ดินจังหวัดอุตรดิตถ์


สถานที่ดำเนินการ :

บ้านพักข้าราชการและสำนักงานที่ดิน
จังหวัดอุตรดิตถ์





แบบประตูเหล็กบานเลื่อน A
SCALE 1:NTS


โครงกันรั้วลัม เหล็กกล่อง 2" x 2" x 2.0 mm. (ทาสีระบุสีขณะก่อสร้าง)

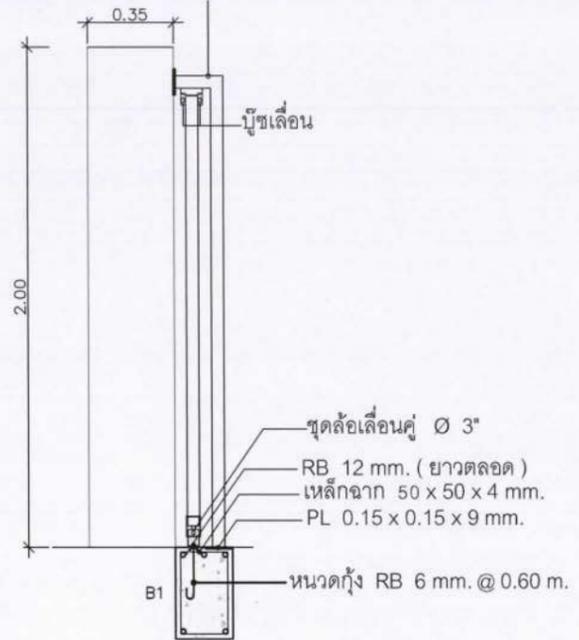

รูปตัดประตูเลื่อน A
SCALE 1:NTS

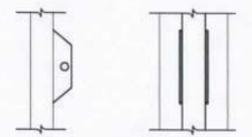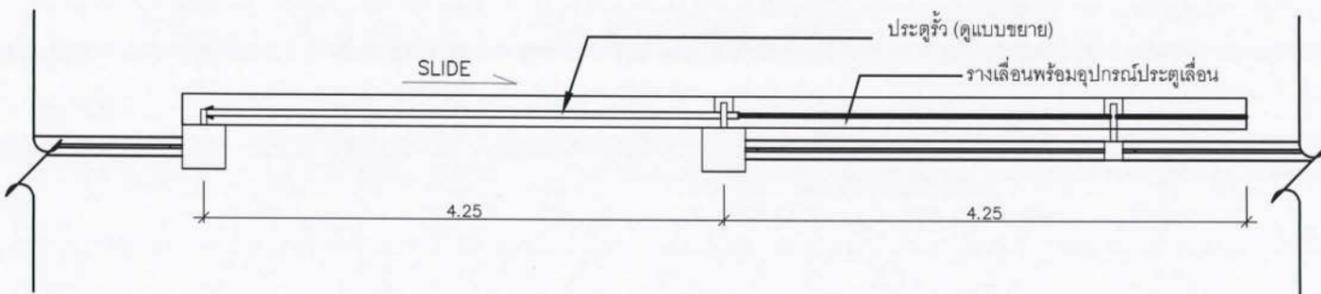

ตัวล้อคกุญแจ (สายยู)

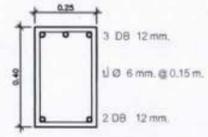

แบบขยายคาน B1
SCALE 1:NTS

สำรวจ/เขียนแบบ :

นายเจมสิข สุธำนาคย์
พนักงานจ้างเหมาบริการ

ตรวจ :

นางวิจิต ไสยมรรคา
วิศวกรโยธาชำนาญการพิเศษ

เห็นชอบ :

นางสาววิจิต ไสยมรรคา บำรุงชล
โยธาธิการและผังเมืองจังหวัดอุตรดิตถ์

แบบเลขที่ : ยผจ.๑๓.๐๙/๒๕๖๙

มาตรฐาน : 1:NTS

แบบแสดง :
แบบขยายประตูรั้วสำนักงาน

นายเสกสรร กุณธวรรณา
นายช่างรังวัดชำนาญงาน

หมายเหตุ : ตำแหน่งและระยะที่ปรากฏในแบบ สามารถเปลี่ยนแปลงแก้ไขได้ขึ้นอยู่กับสภาพหน้างานจริง ทั้งนี้ขึ้นอยู่กับดุลพินิจของผู้ควบคุมงาน



สำนักงานโยธาธิการและผังเมือง




สำรวจเขียนแบบ :

นายเฉลิมชัย สุขันธ์
พนักงานจ้างเหมาบริการ

ตรวจ :

นางภูษิต ไชยมรรคา
วิศวกรโยธาชำนาญพิเศษ

เห็นชอบ :

นางสาววิษัญญา บำรุงผล


แบบเลขที่ : ยผจ.อศ.09/2569

มาตราส่วน : 1:NTS

แบบแสดง :
แบบขยายรั้วและป้ายสำนักงาน


A-27

27/27

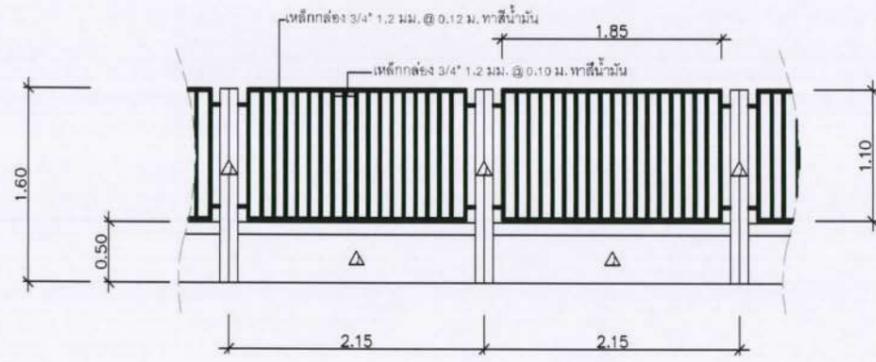


แบบขยายรั้วแนว A , B

SCALE 1:NTS

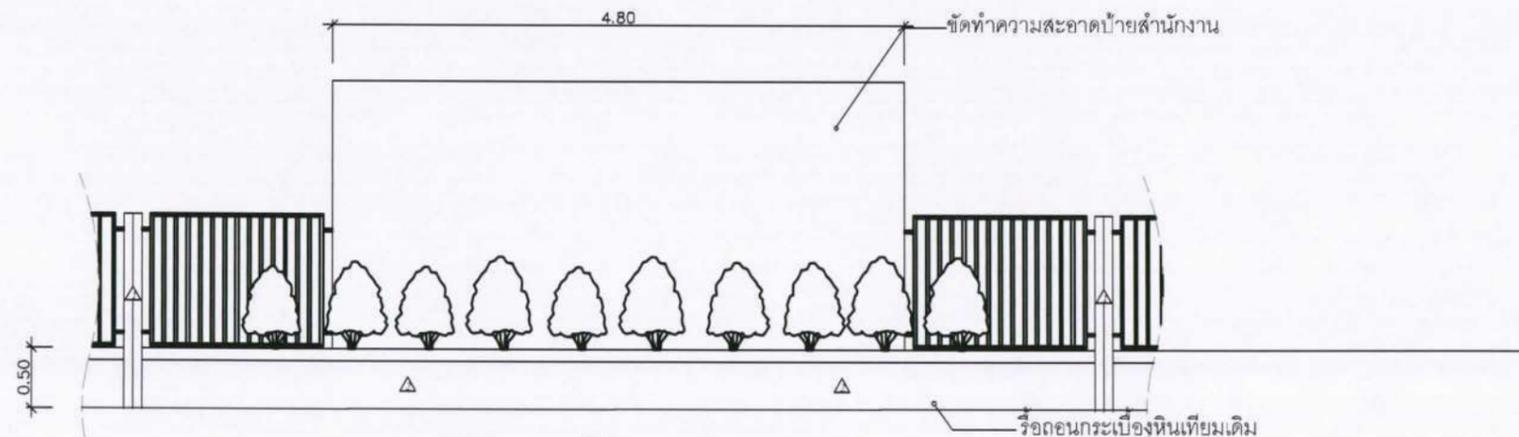

แบบขยายป้ายสำนักงาน

SCALE 1:NTS

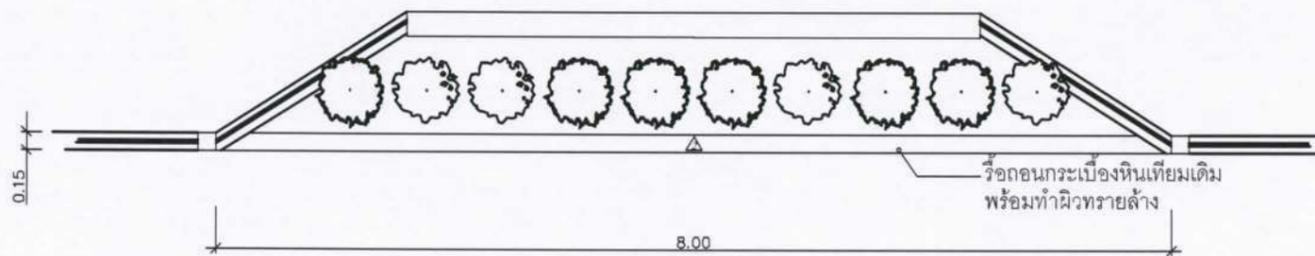

รูปตัดป้ายสำนักงาน

SCALE 1:NTS

รายการ

- 1 - พื้นที่ขีดทำความสะอาดผนังเดิม พร้อมทาสีอะคริลิก (สีระนุกายหลัง)
- 2 - พื้นรั้วถอนกระเบื้องหินเทียม พร้อมทำผิวทรายล้าง

นายเสกสรร กุณธวรรณ
นายช่างรังวัดชำนาญงาน

หมายเหตุ : ตำแหน่งและระยะที่ปรากฏในแบบ สามารถเปลี่ยนแปลงแก้ไขได้ขึ้นอยู่กับสภาพหน้างานจริง ทั้งนี้ขึ้นอยู่กับดุลพินิจของผู้ควบคุมงาน