










สำนักงานโยธาธิการและผังเมือง
จังหวัดอุตรดิตถ์

โครงการ :
ปรับปรุงบ้านพักข้าราชการหรือถอนซากสิ่งปลูกสร้าง
และถมดิน ณ บ้านพักข้าราชการ และปรับปรุงรั้ว
สำนักงานที่ดินจังหวัดอุตรดิตถ์

สถานที่ดำเนินการ :
บ้านพักข้าราชการและสำนักงานที่ดิน
จังหวัดอุตรดิตถ์

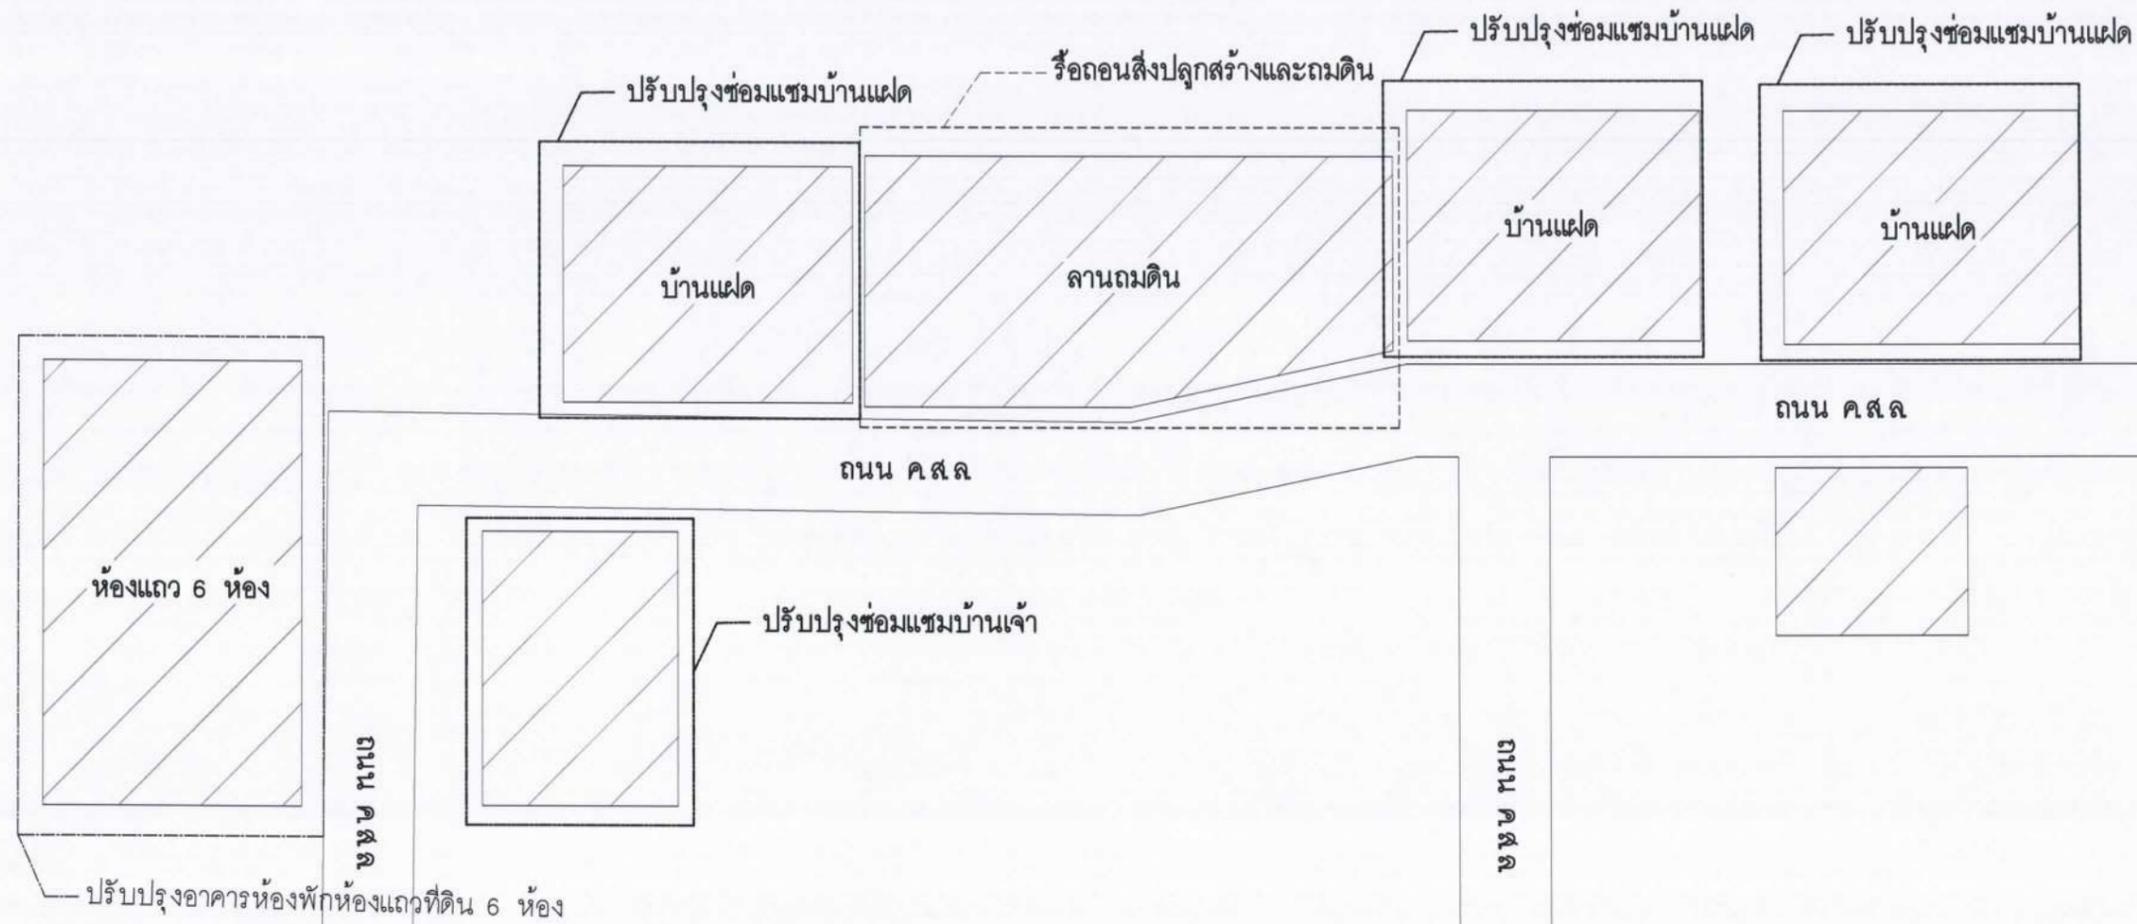

ถนนประชานิมิตร

สัญลักษณ์	รายละเอียด
	รั้วถอนสิ่งปลูกสร้างและถมดิน
	ปรับปรุงอาคารห้องพักห้องแถวที่ดิน 6 ห้อง
	ปรับปรุงซ่อมแซมบ้านแฝด
	ปรับปรุงซ่อมแซมบ้านเจ้า

นายเสกสรร กุณธะวรรณ
 นายช่างรังวัดชำนาญงาน
 ฝ่ายบริเวณ
 SCALE NTS

สำรอง/เขียนแบบ :

 นายเจิมชัย สุขอำนาจ
 พนักงานจ้างเหมาบริการ

ตรวจ :

 นางนุชิต ไสยมรรคา
 วิศวกรโยธาชำนาญการพิเศษ

เห็นชอบ :

 นางสาววิษัญญา บำรุงชล
 โยธาธิการและผังเมืองจังหวัดอุตรดิตถ์

แบบเลขที่ : ยผจ.๑ต.๐๙/๒๕๖๙
 มาตรฐาน : 1:NTS
 แบบแสดง : ฝ่ายบริเวณ

หมายเหตุ : ตำแหน่งและระยะที่ปรากฏในแบบ สามารถเปลี่ยนแปลงแก้ไขได้ขึ้นอยู่กับสภาพหน้างานจริง ทั้งนี้ขึ้นอยู่กับดุลพินิจของผู้ควบคุมงาน



สำนักงานโยธาธิการและผังเมือง
จังหวัดอุตรดิตถ์

โครงการ :
ปรับปรุงบ้านพักข้าราชการหรือถอนจากสิ่งปลูกสร้าง
และถมดิน ณ บ้านพักข้าราชการ และปรับปรุงรั้ว
สำนักงานที่ดินจังหวัดอุตรดิตถ์

สถานที่ดำเนินการ :
บ้านพักข้าราชการและสำนักงานที่ดิน
จังหวัดอุตรดิตถ์

สำรวจ/เขียนแบบ :

นายเจสมิฐ สุขสำมาตย์
พนักงานจ้างเหมาบริการ

ตรวจ :

นางนุชิต ไสยบรรคา
วิศวกรโยธาชำนาญการพิเศษ


เห็นชอบ :

นางสาววิษัญญา บำรุงชล
โยธาธิการและผังเมืองจังหวัดอุตรดิตถ์

แบบเลขที่ : ยผจ.๑ต.๐๙/๒๕๖๙

มาตราส่วน : 1:NTS

แบบแสดง :
แปลนพื้นบ้านแฝด

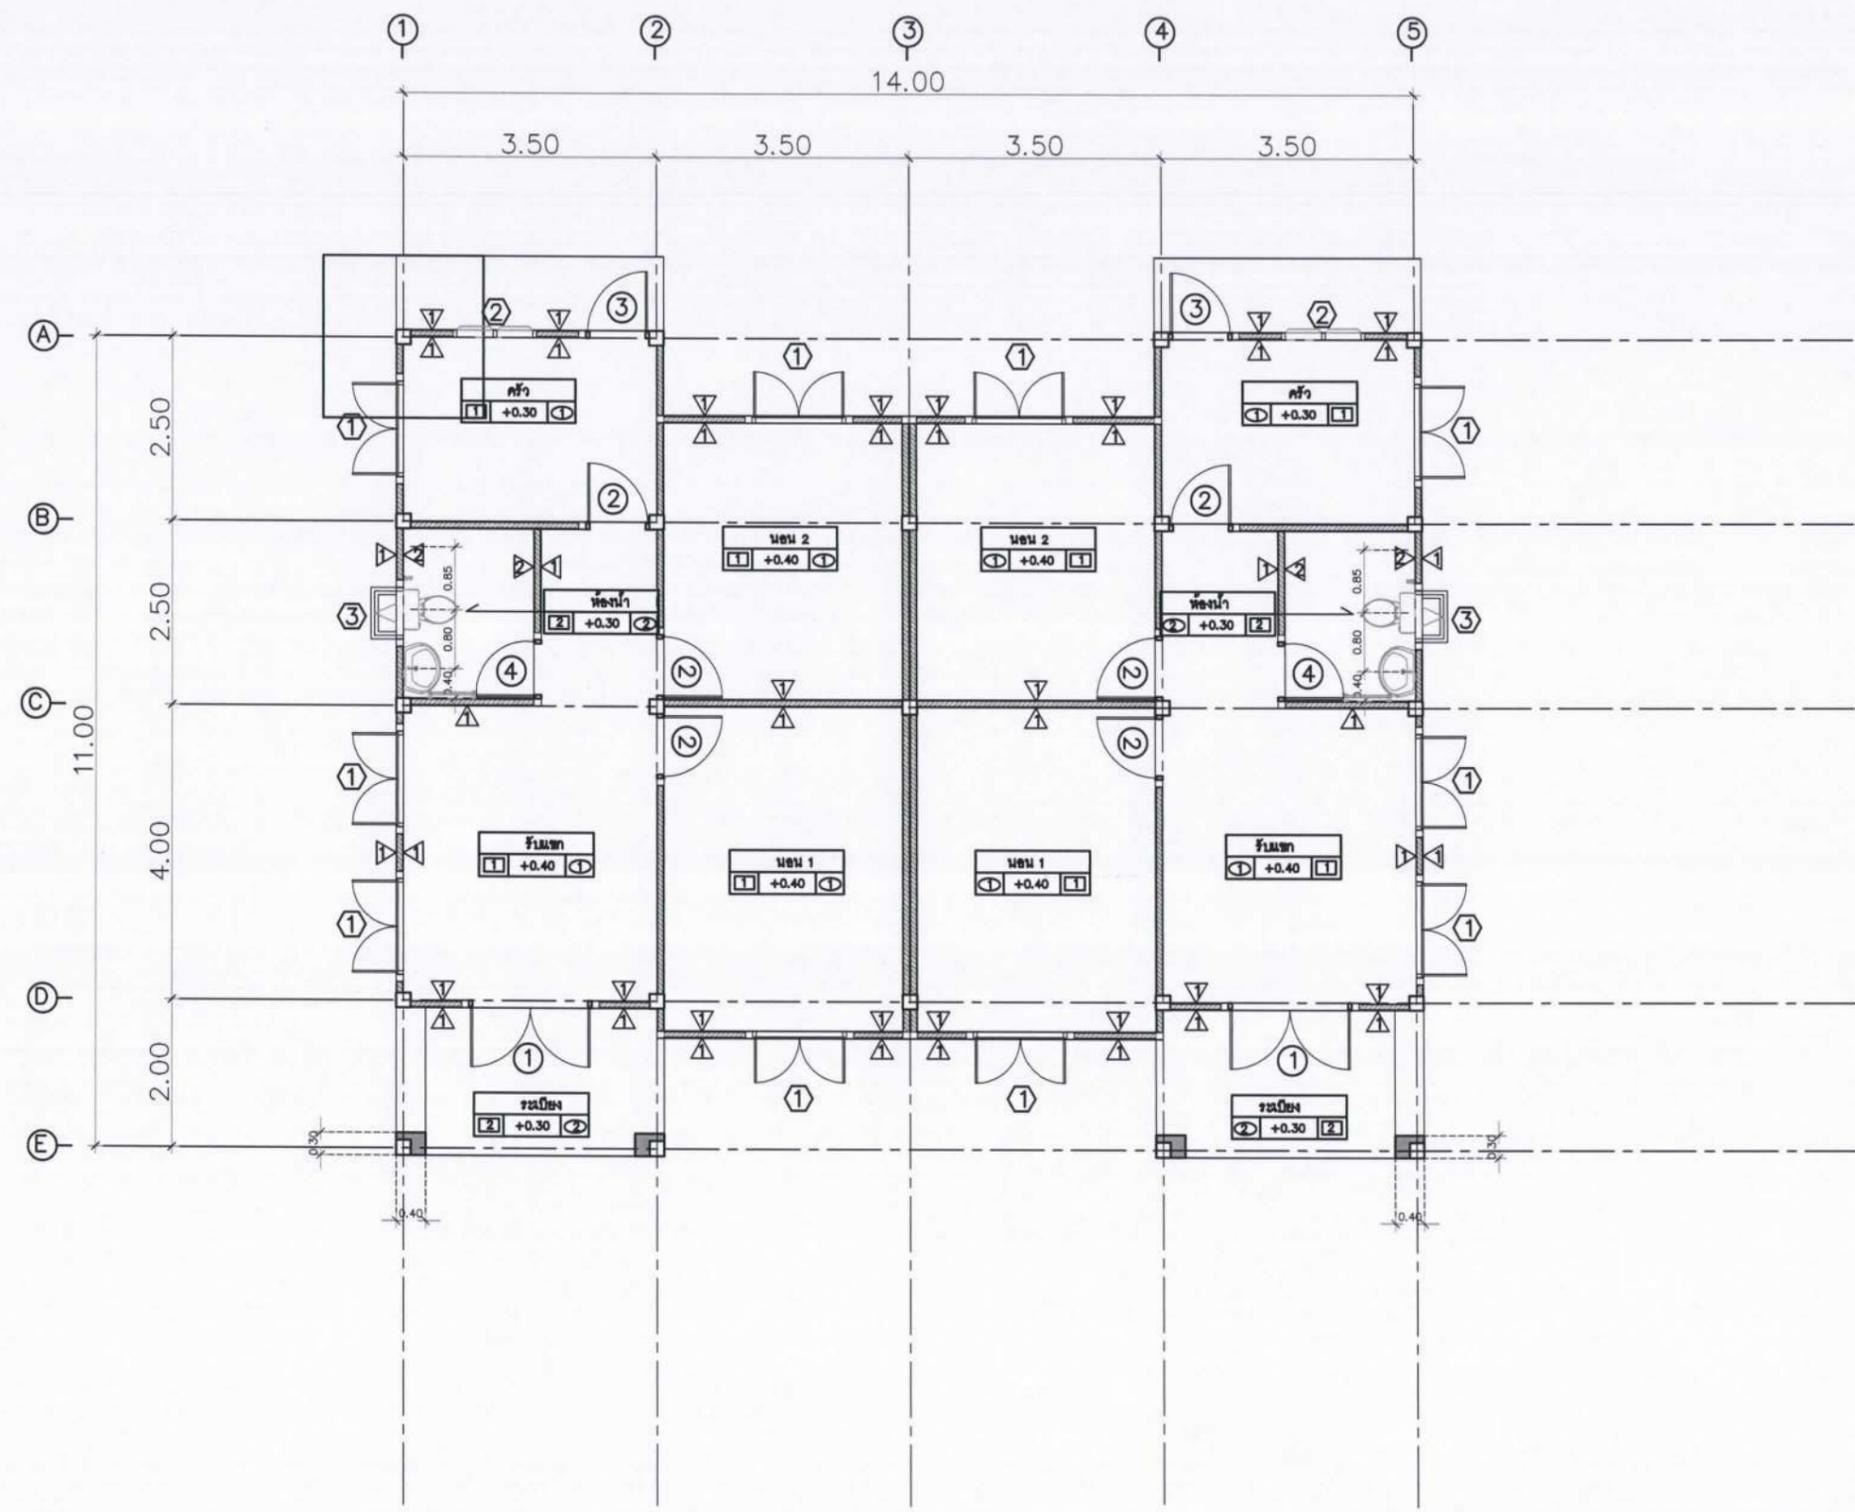

แปลนพื้นอาคาร
SCALE 1:NTS

นายเสกสรร กุณะวรรณ
นายช่างรังวัดชำนาญงาน


หมายเหตุ : ตำแหน่งและระยะที่ปรากฏในแบบ สามารถเปลี่ยนแปลงแก้ไขได้ขึ้นอยู่กับสภาพหน้างานจริง ทั้งนี้ขึ้นอยู่กับดุลพินิจของผู้ควบคุมงาน



สำนักงานโยธาธิการและผังเมือง



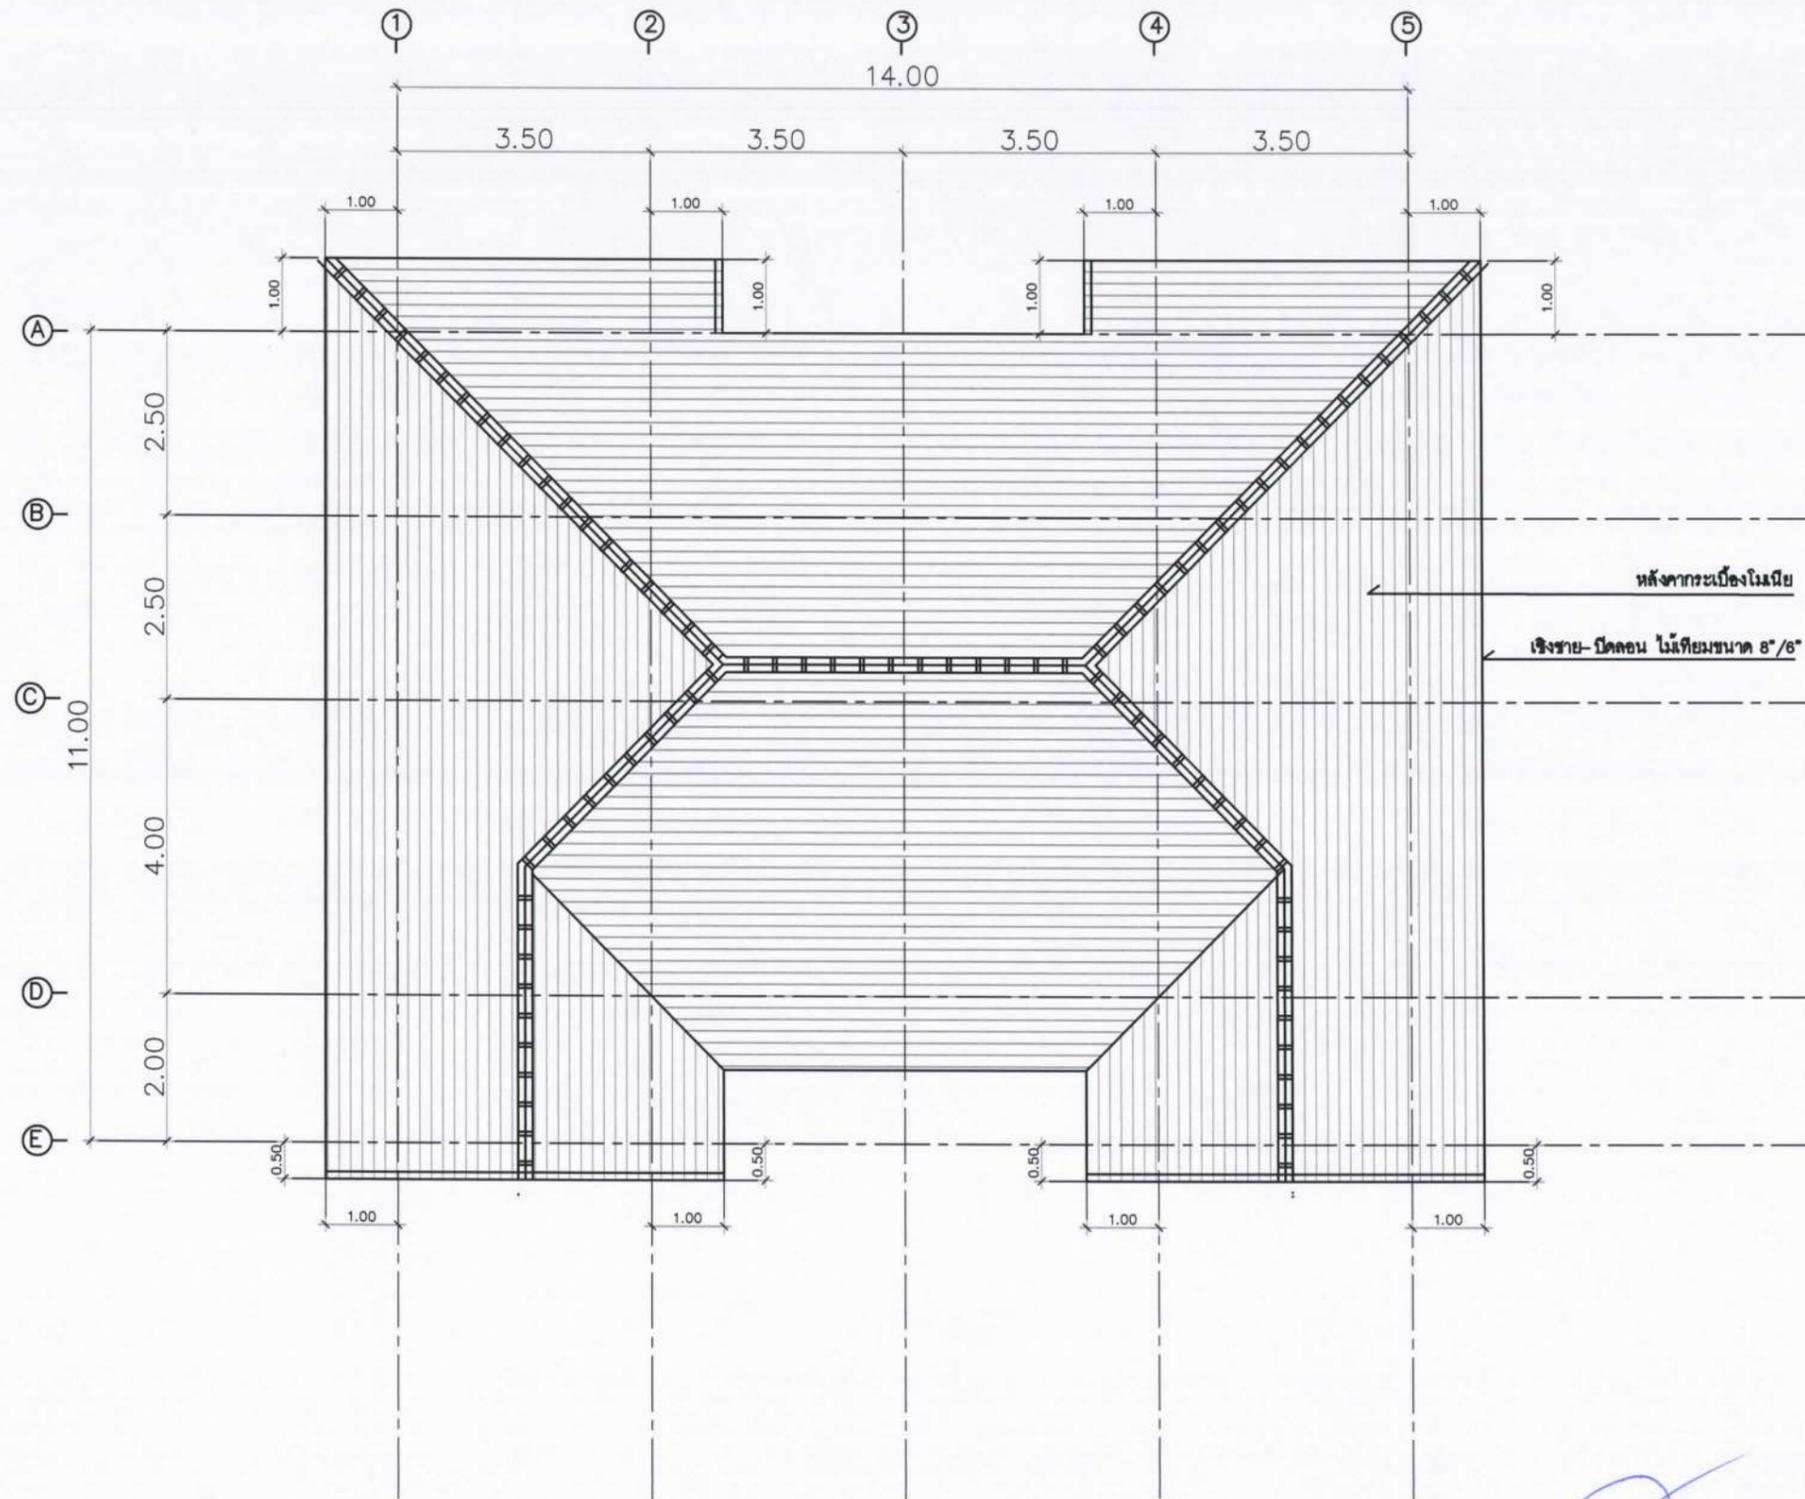

แปลนหลังคา
SCALE 1:NTS

นายเสกสรร กุณธะวรรณ
นายช่างรังวัดชำนาญงาน

สำรวจ/เขียนแบบ :

นายเจิมชัย สุขอำนาจ
พนักงานจ้างเหมาบริการ

ตรวจ :

นางนุชิต ไสยมรรคา
วิศวกรโยธาชำนาญการพิเศษ

เห็นชอบ :

นางสาววิษัญญา บำรุงชล

แบบเลขที่ : ยผจ.ชต.09/2569

มาตราส่วน : 1:NTS


แบบแสดง :
แปลนหลังคาบ้านแฝด



สำนักงานโยธาธิการและผังเมือง
จังหวัดอุตรดิตถ์

โครงการ :
ปรับปรุงบ้านพักข้าราชการหรือถอนซากสิ่งปลูกสร้าง
และถมดิน ณ บ้านพักข้าราชการ และปรับปรุงรั้ว
สำนักงานที่ดินจังหวัดอุตรดิตถ์

สถานที่ดำเนินการ :
บ้านพักข้าราชการและสำนักงานที่ดิน
จังหวัดอุตรดิตถ์

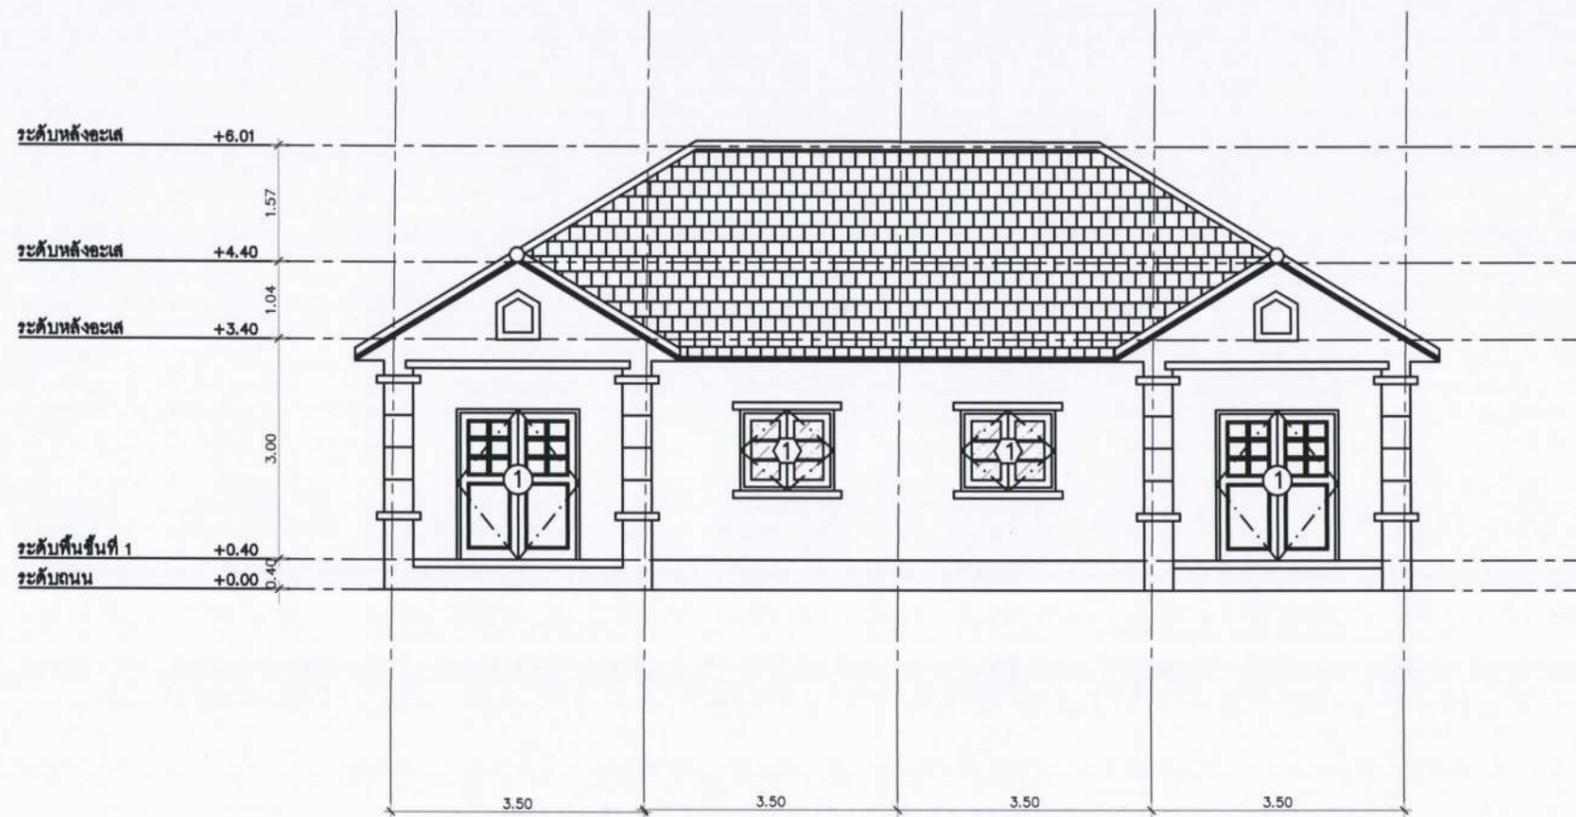

รูปด้าน 1
SCALE 1:NTS

นายเสกสรร กุณธะวรรณ
นายช่างรังวัดชำนาญงาน

สำรวจ/เขียนแบบ :

นายเจลิ้มชัย สุขอำมาตย์
พนักงานจ้างเหมาบริการ

ตรวจ :

นางนุชิต ไสยมรรคา
วิศวกรโยธาชำนาญการพิเศษ

เห็นชอบ :

นางสาววิสิษฐิญา บำรุงชล
โยธาธิการและผังเมืองจังหวัดอุตรดิตถ์

แบบเลขที่ : ยผจ.๑ต.๐๙/๒๕๖๙

มาตรฐาน : 1:NTS


แบบแสดง :
รูปด้าน 1 (บ้านแฝด)



สำนักงานโยธาธิการและผังเมือง



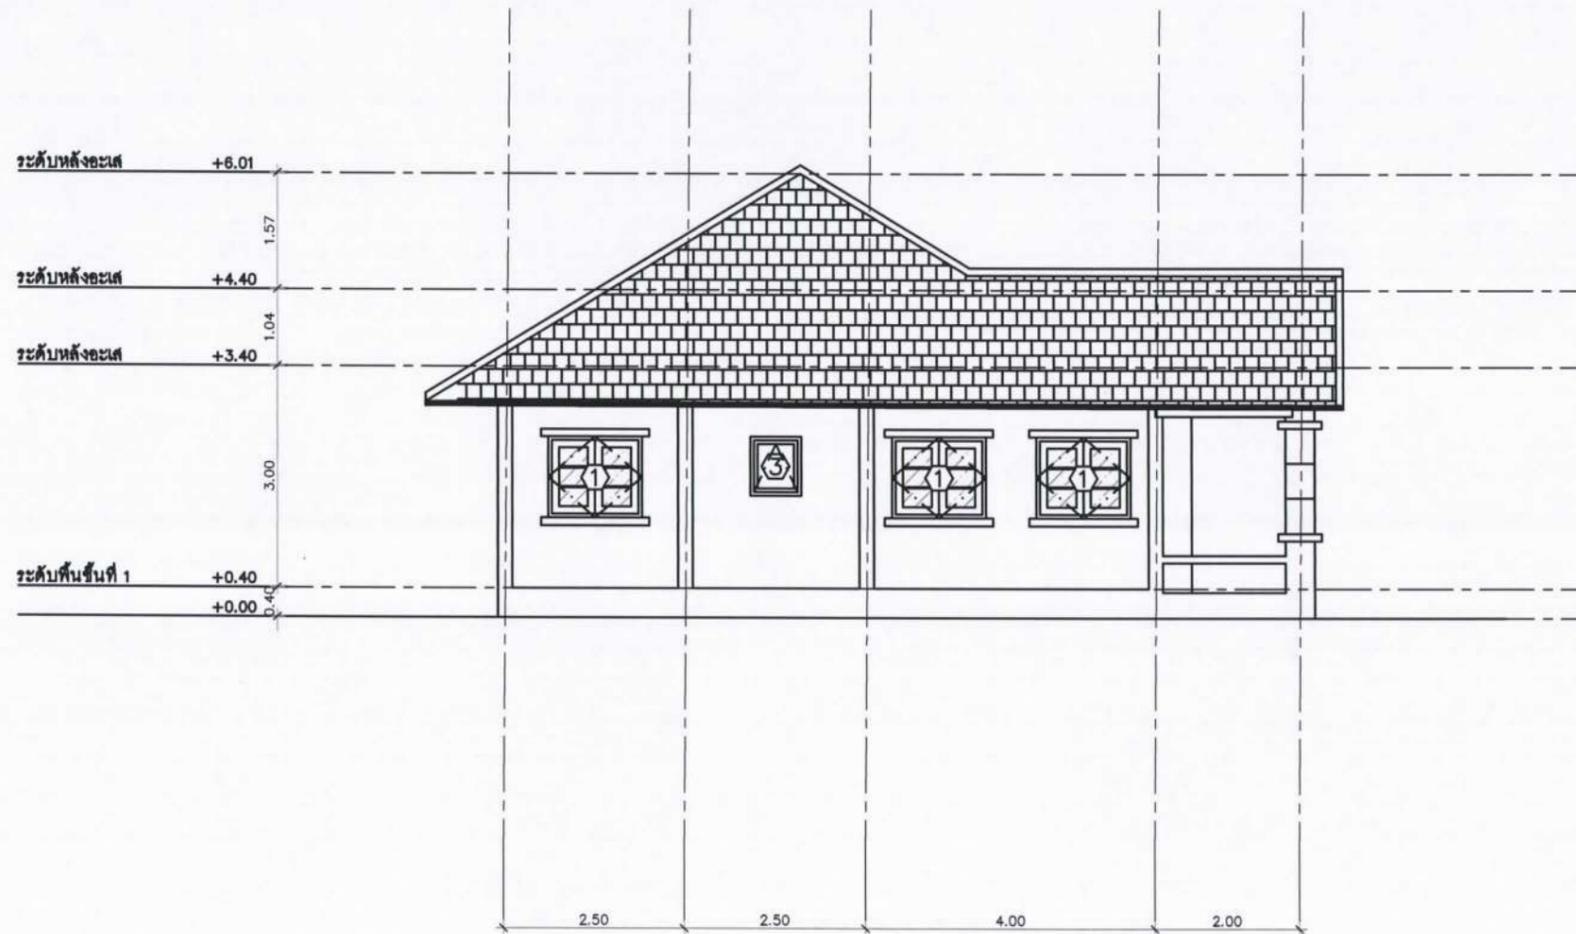

รูปด้าน 2
SCALE 1:NTS

นายเสกสรร กุณชะวรรณา
นายช่างรังวัดชำนาญงาน

สำรวจ/เขียนแบบ :

นายเจมส์ชัย สุขอำนาจ
พนักงานจ้างเหมาบริการ

ตรวจ :

นางนimit ไสยมรรคา
วิศวกรโยธาชำนาญการพิเศษ

เห็นชอบ :

นางสาววิษัญญา บำรุงชล

แบบเลขที่ : ยผจ.ชต.09/2569

มาตราส่วน : 1:NTS

แบบแสดง :
รูปด้าน 2(บ้านแฝด)



สำนักงานโยธาธิการและผังเมือง

โครงการ :
ปรับปรุงบ้านพักข้าราชการหรือถอนซากสิ่งปลูกสร้าง
และถมดิน ณ บ้านพักข้าราชการ และปรับปรุง

สถานที่ดำเนินการ :
บ้านพักข้าราชการและสำนักงานที่ดิน



รูปด้าน 3
SCALE 1:NTS

นายเสกสรร กุณธรรณา
นายช่างรังวัดชำนาญงาน

สำรวจ/เขียนแบบ :

นายเจิมชัย สุขอำนาจ
พนักงานจ้างเหมาบริการ

ตรวจ :

นางนุมีต โลยมรรคา
วิศวกรโยธาชำนาญพิเศษ

เห็นชอบ :

นางสาววิจิตา บำรุงชล
โยธาธิการและผังเมืองจังหวัดอุดรธานี

แบบเลขที่ : ยผจ.๑๓.๐๙/๒๕๖๙

มาตราส่วน : 1:NTS

แบบแสดง :
รูปด้าน 3(บ้านแฝด)

หมายเหตุ : ตำแหน่งและระยะที่ปรากฏในแบบ สามารถเปลี่ยนแปลงแก้ไขได้ขึ้นอยู่กับสภาพหน้างานจริง ทั้งนี้ขึ้นอยู่กับดุลพินิจของผู้ควบคุมงาน



สำนักงานโยธาธิการและผังเมือง
จังหวัดอุตรดิตถ์

โครงการ :
ปรับปรุงบ้านพักข้าราชการหรือถอนซากสิ่งปลูกสร้าง
และถมดิน ณ บ้านพักข้าราชการ และปรับปรุง
สำนักงานที่ดินจังหวัดอุตรดิตถ์

สถานที่ดำเนินการ :
บ้านพักข้าราชการและสำนักงานที่ดิน
จังหวัดอุตรดิตถ์



รูปด้าน 4
SCALE 1:NTS

นายเสกสรร กุณธะวรรณ
นายช่างรังวัดชำนาญงาน

สำรวจ/เขียนแบบ :

นายเจมสิขัย สุขอำมาตย์
พนักงานจ้างเหมาบริการ

ตรวจ :

นางนุชิต ไสยมรรคา
วิศวกรโยธาชำนาญการพิเศษ

เห็นชอบ :

นางสาววิวิญญา บำรุงชล
โยธาธิการและผังเมืองจังหวัดอุตรดิตถ์

แบบเลขที่ : ยมจ.๑๓.๐๙/๒๕๖๙

มาตราส่วน : 1:NTS

แบบแสดง :
รูปด้าน 4(บ้านแฝด)

A-07 07/27

หมายเหตุ : ตำแหน่งและระยะที่ปรากฏในแบบ สามารถเปลี่ยนแปลงแก้ไขได้ขึ้นอยู่กับสภาพหน้างานจริง ทั้งนี้ขึ้นอยู่กับดุลพินิจของผู้ควบคุมงาน



สำนักงานโยธาธิการและผังเมือง
จังหวัดอุตรดิตถ์

โครงการ :
ปรับปรุงบ้านพักข้าราชการหรือถอนซากสิ่งปลูกสร้าง
และถมดิน ณ บ้านพักข้าราชการ และปรับปรุง
สำนักงานที่ดินจังหวัดอุตรดิตถ์

สถานที่ดำเนินการ :
บ้านพักข้าราชการและสำนักงานที่ดิน
จังหวัดอุตรดิตถ์

สำรวจ/เขียนแบบ :

นายเจมส์ชัย สุขอำนาจชัย
พนักงานจ้างเหมาบริการ

ตรวจ :

นางนุชิต ไสยมรรคา
วิศวกรโยธาชำนาญการพิเศษ

เห็นชอบ :


นางสาววิจิตรญา บำรุงชล
โยธาธิการและผังเมืองจังหวัดอุตรดิตถ์

แบบเลขที่ : ยผจ.๑ต.๐๙/๒๕๖๙

มาตราส่วน : 1:NTS

แบบแสดง :
แปลนไฟฟ้าบ้านแฝด

A-08 08/27

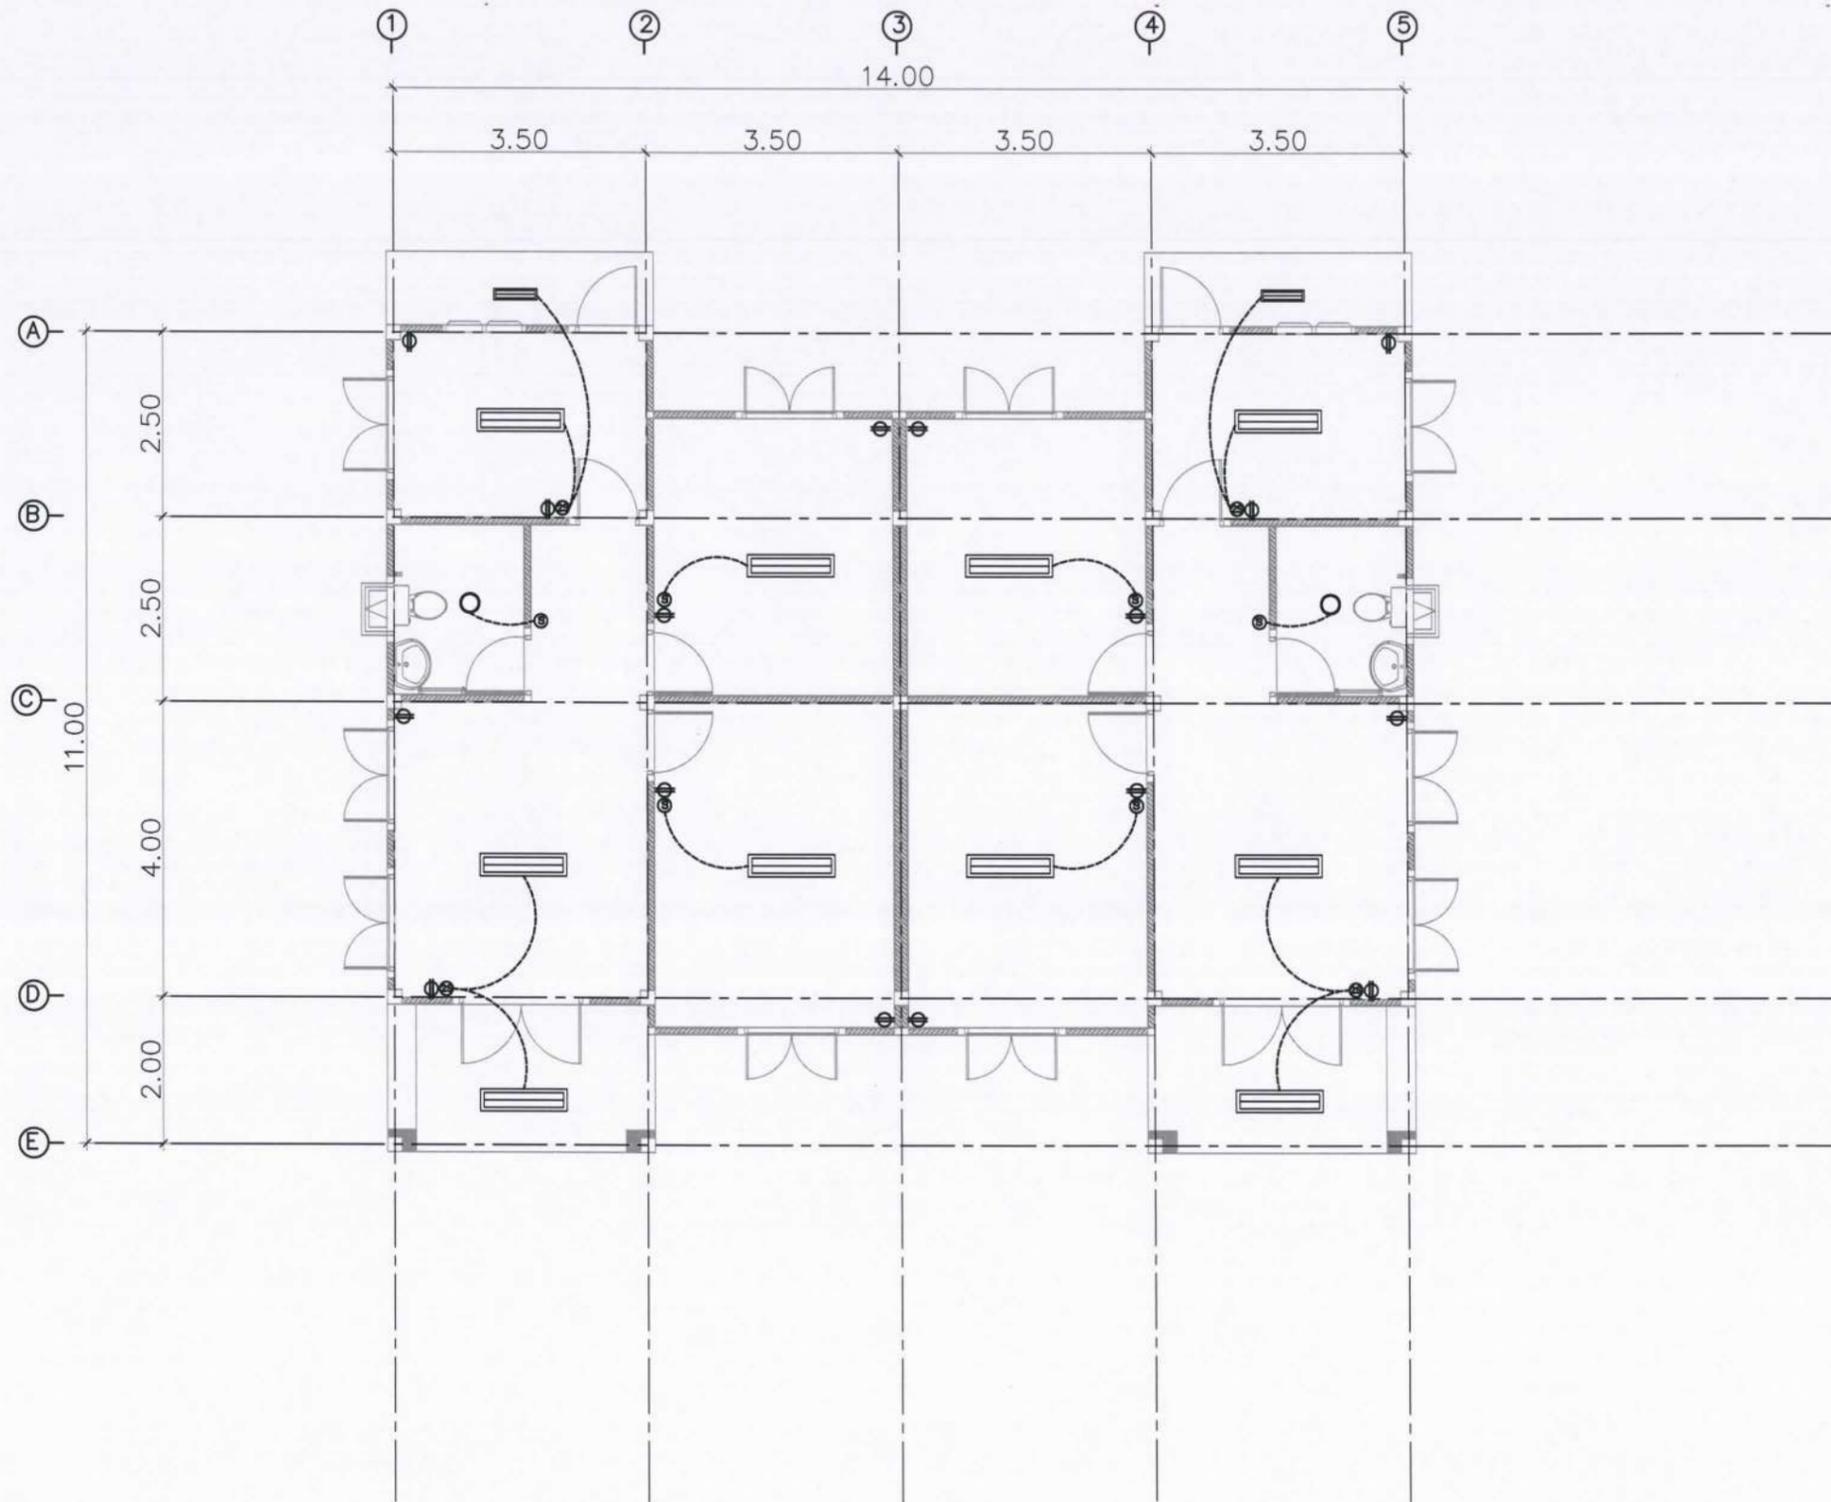

สัญลักษณ์	รายละเอียด
	โคมฝังฝ้าหน้าพลาสติก หลอด LED T8 1x18 W.
	โคมฝ้าครอบอะคริลิกตัววู หลอด LED T8 1x18 W.
	โคมไฟคววนโลทหน้ากลม 4 นิ้ว
	สวิทช์เปิด-ปิด
	สวิทช์เปิด-ปิดเดี่ยว
	เต้ารับตู้ ชนิดกราวนด์

แปลนไฟฟ้า
SCALE 1:NTS

นายเสกสรร กุณธวรรณ
นายช่างรังวัดชำนาญงาน



สำนักงานโยธาธิการและผังเมือง
จังหวัดอุตรดิตถ์

โครงการ :
ปรับปรุงบ้านพักข้าราชการหรือถอนซากสิ่งปลูกสร้าง
และถมดิน ณ บ้านพักข้าราชการ และปรับปรุงตัว
สำนักงานที่ดินจังหวัดอุตรดิตถ์

สถานที่ดำเนินการ :
บ้านพักข้าราชการและสำนักงานที่ดิน
จังหวัดอุตรดิตถ์

สำรวจ/เขียนแบบ :

นายเจมซัย สุขอำนาจ
พนักงานจ้างเหมาบริการ

ตรวจ :

นางวิจิต ไสยมรรคา
วิศวกรโยธาชำนาญการพิเศษ


เห็นชอบ :

นางสาววิจิต ไสยมรรคา
โยธาธิการและผังเมืองจังหวัดอุตรดิตถ์

แบบเลขที่ : ยผจ.อต.09/2569

มาตราส่วน : 1:NTS

แบบแสดง :
แปลนพื้นห้องแถว

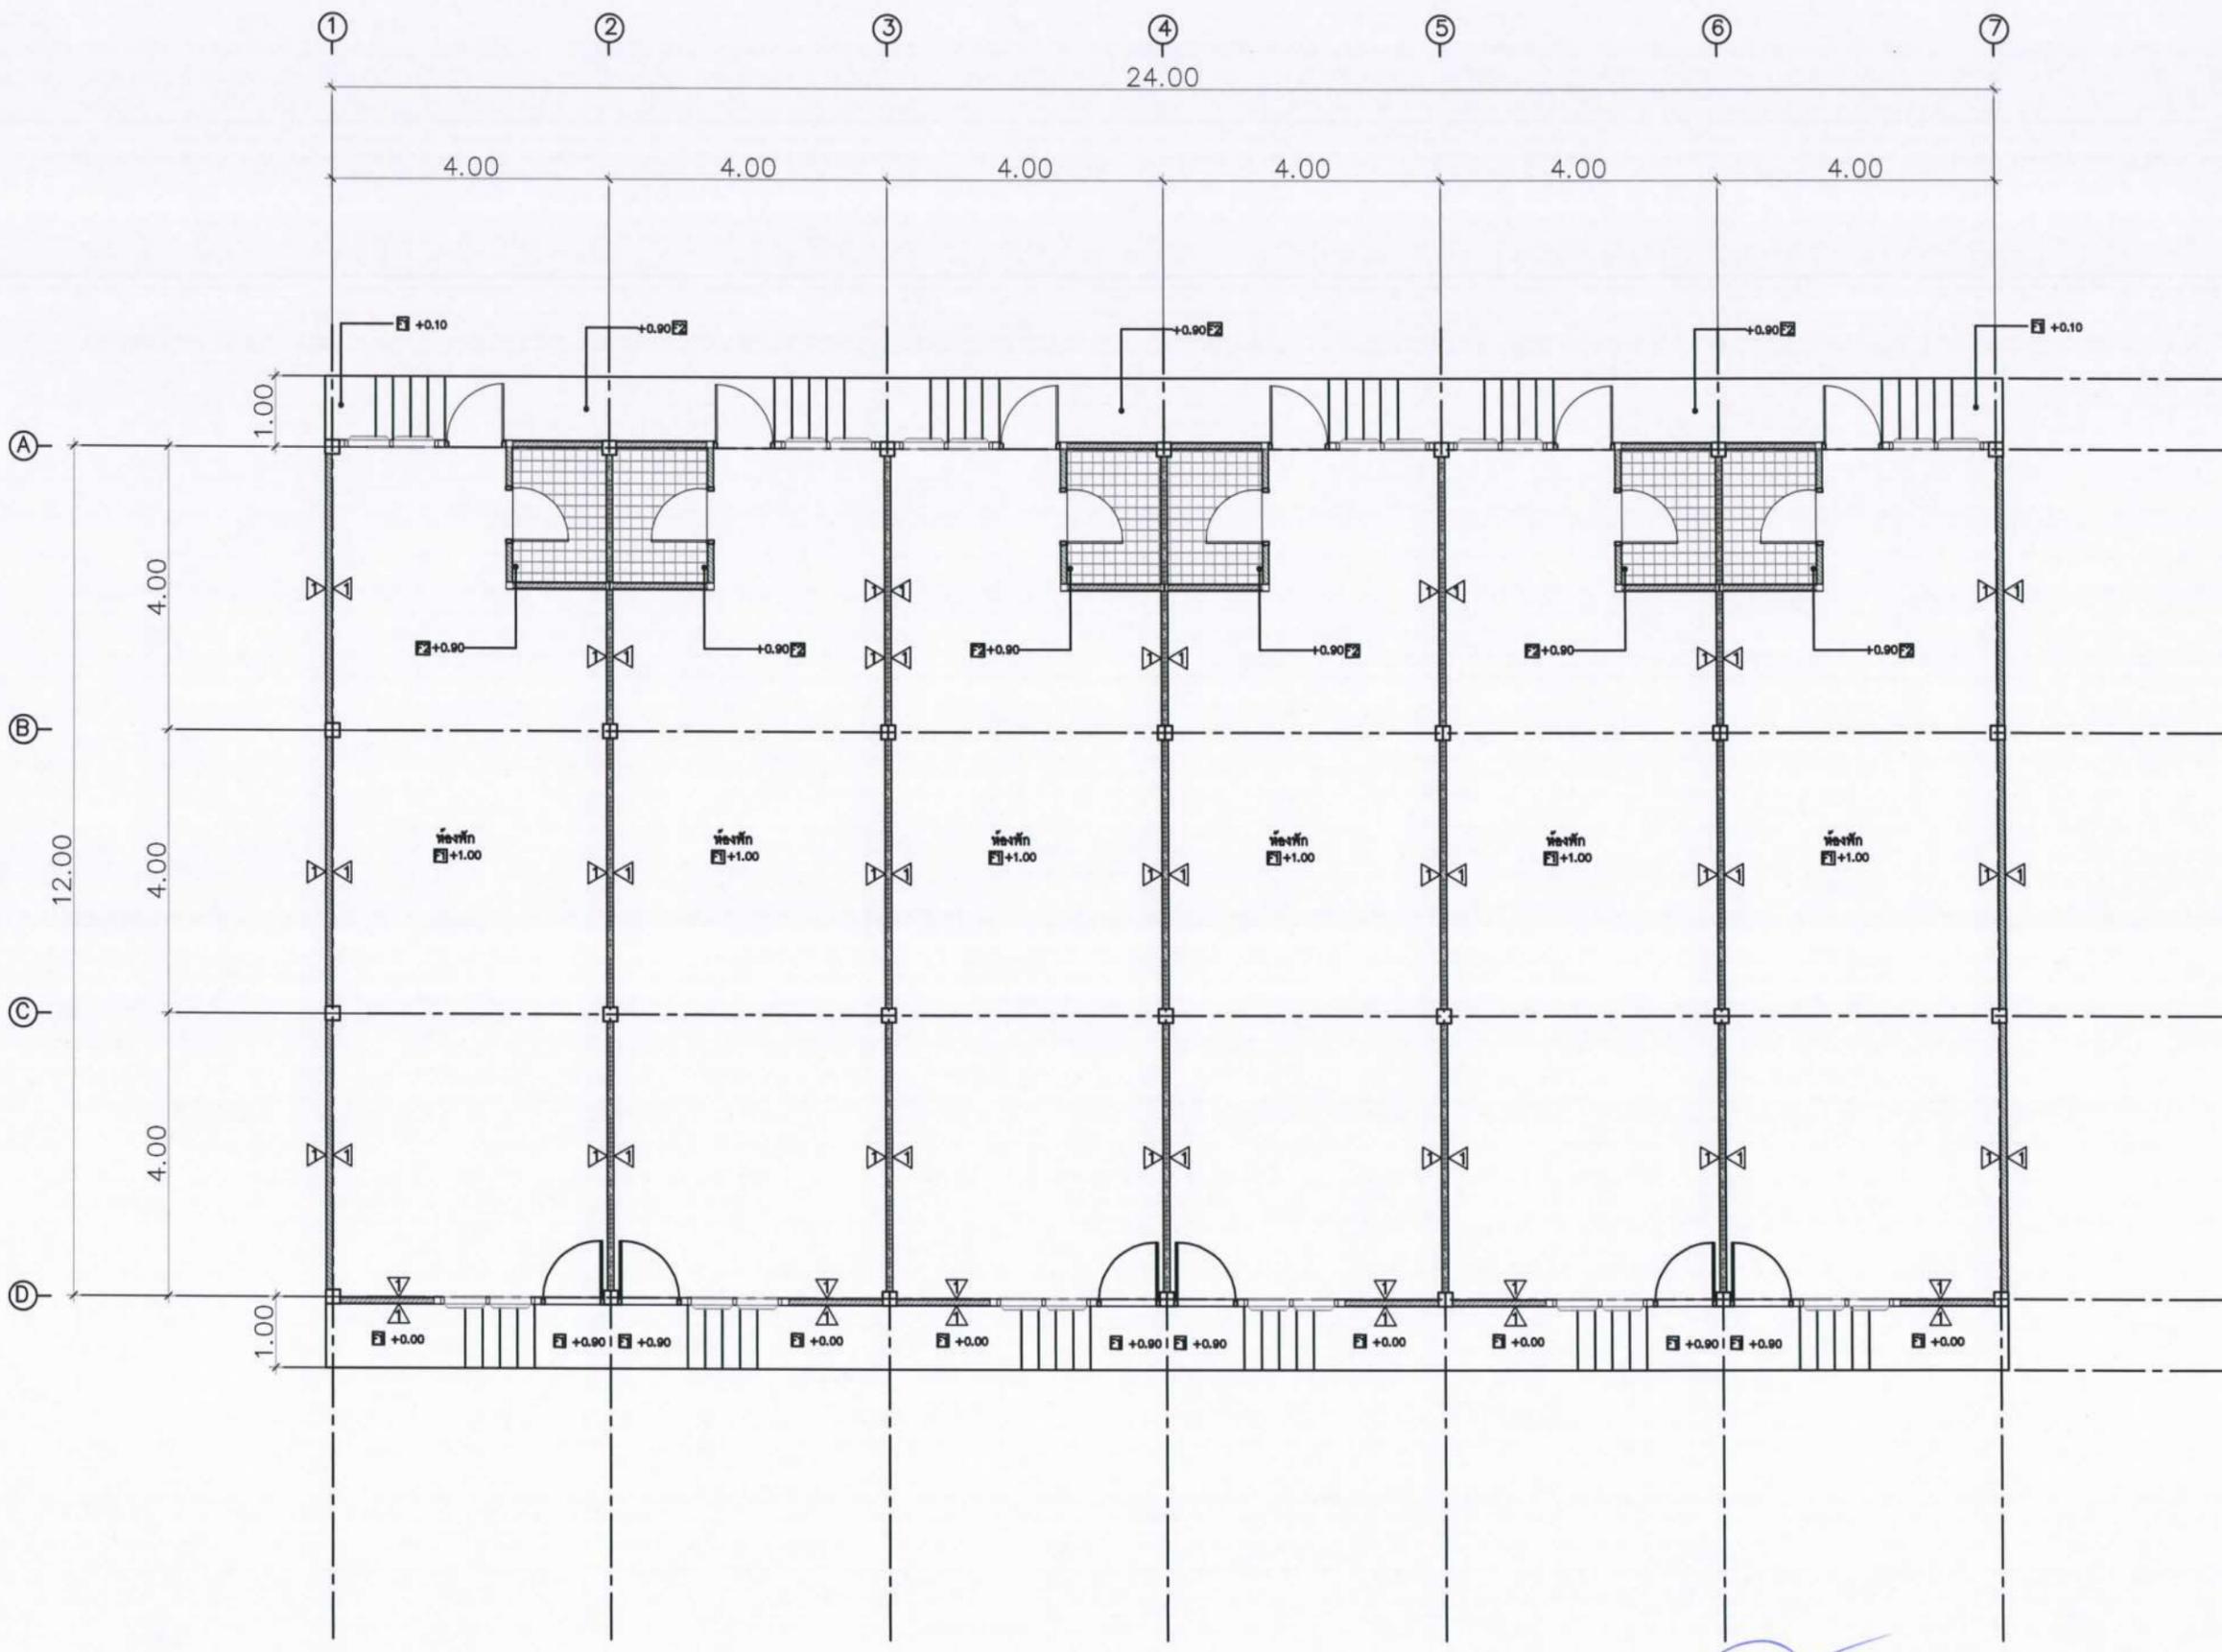

แปลนพื้นอาคาร
SCALE 1:NTS

นายเสกสรร กุณธวรรณา
นายช่างรังวัดชำนาญงาน

หมายเหตุ : ตำแหน่งและระยะที่ปรากฏในแบบ สามารถเปลี่ยนแปลงแก้ไขได้ขึ้นอยู่กับสภาพหน้างานจริง ทั้งนี้ขึ้นอยู่กับดุลพินิจของผู้ควบคุมงาน



สำนักงานโยธาธิการและผังเมือง
จังหวัดอุตรดิตถ์

โครงการ :
ปรับปรุงบ้านพักข้าราชการหรือถอนซากสิ่งปลูกสร้าง
และถมดิน ณ บ้านพักข้าราชการ และปรับปรุงตัว
สำนักงานที่ดินจังหวัดอุตรดิตถ์

สถานที่ดำเนินการ :
บ้านพักข้าราชการและสำนักงานที่ดิน
จังหวัดอุตรดิตถ์

สำรวจ/เขียนแบบ :

นายเจสมิต สุขอำนาจ
พนักงานจ้างเหมาบริการ

ตรวจ :

นางวุฒิต ไสยมรรคา
วิศวกรโยธาชำนาญการพิเศษ


เห็นชอบ :

นางสาววิษัญญา บำรุงชล
โยธาธิการและผังเมืองจังหวัดอุตรดิตถ์

แบบเลขที่ : ยผจ.๑ต.๐๙/๒๕๖๙

มาตราส่วน : 1:NTS

แบบแสดง :
แปลนหลังคาห้องแถว

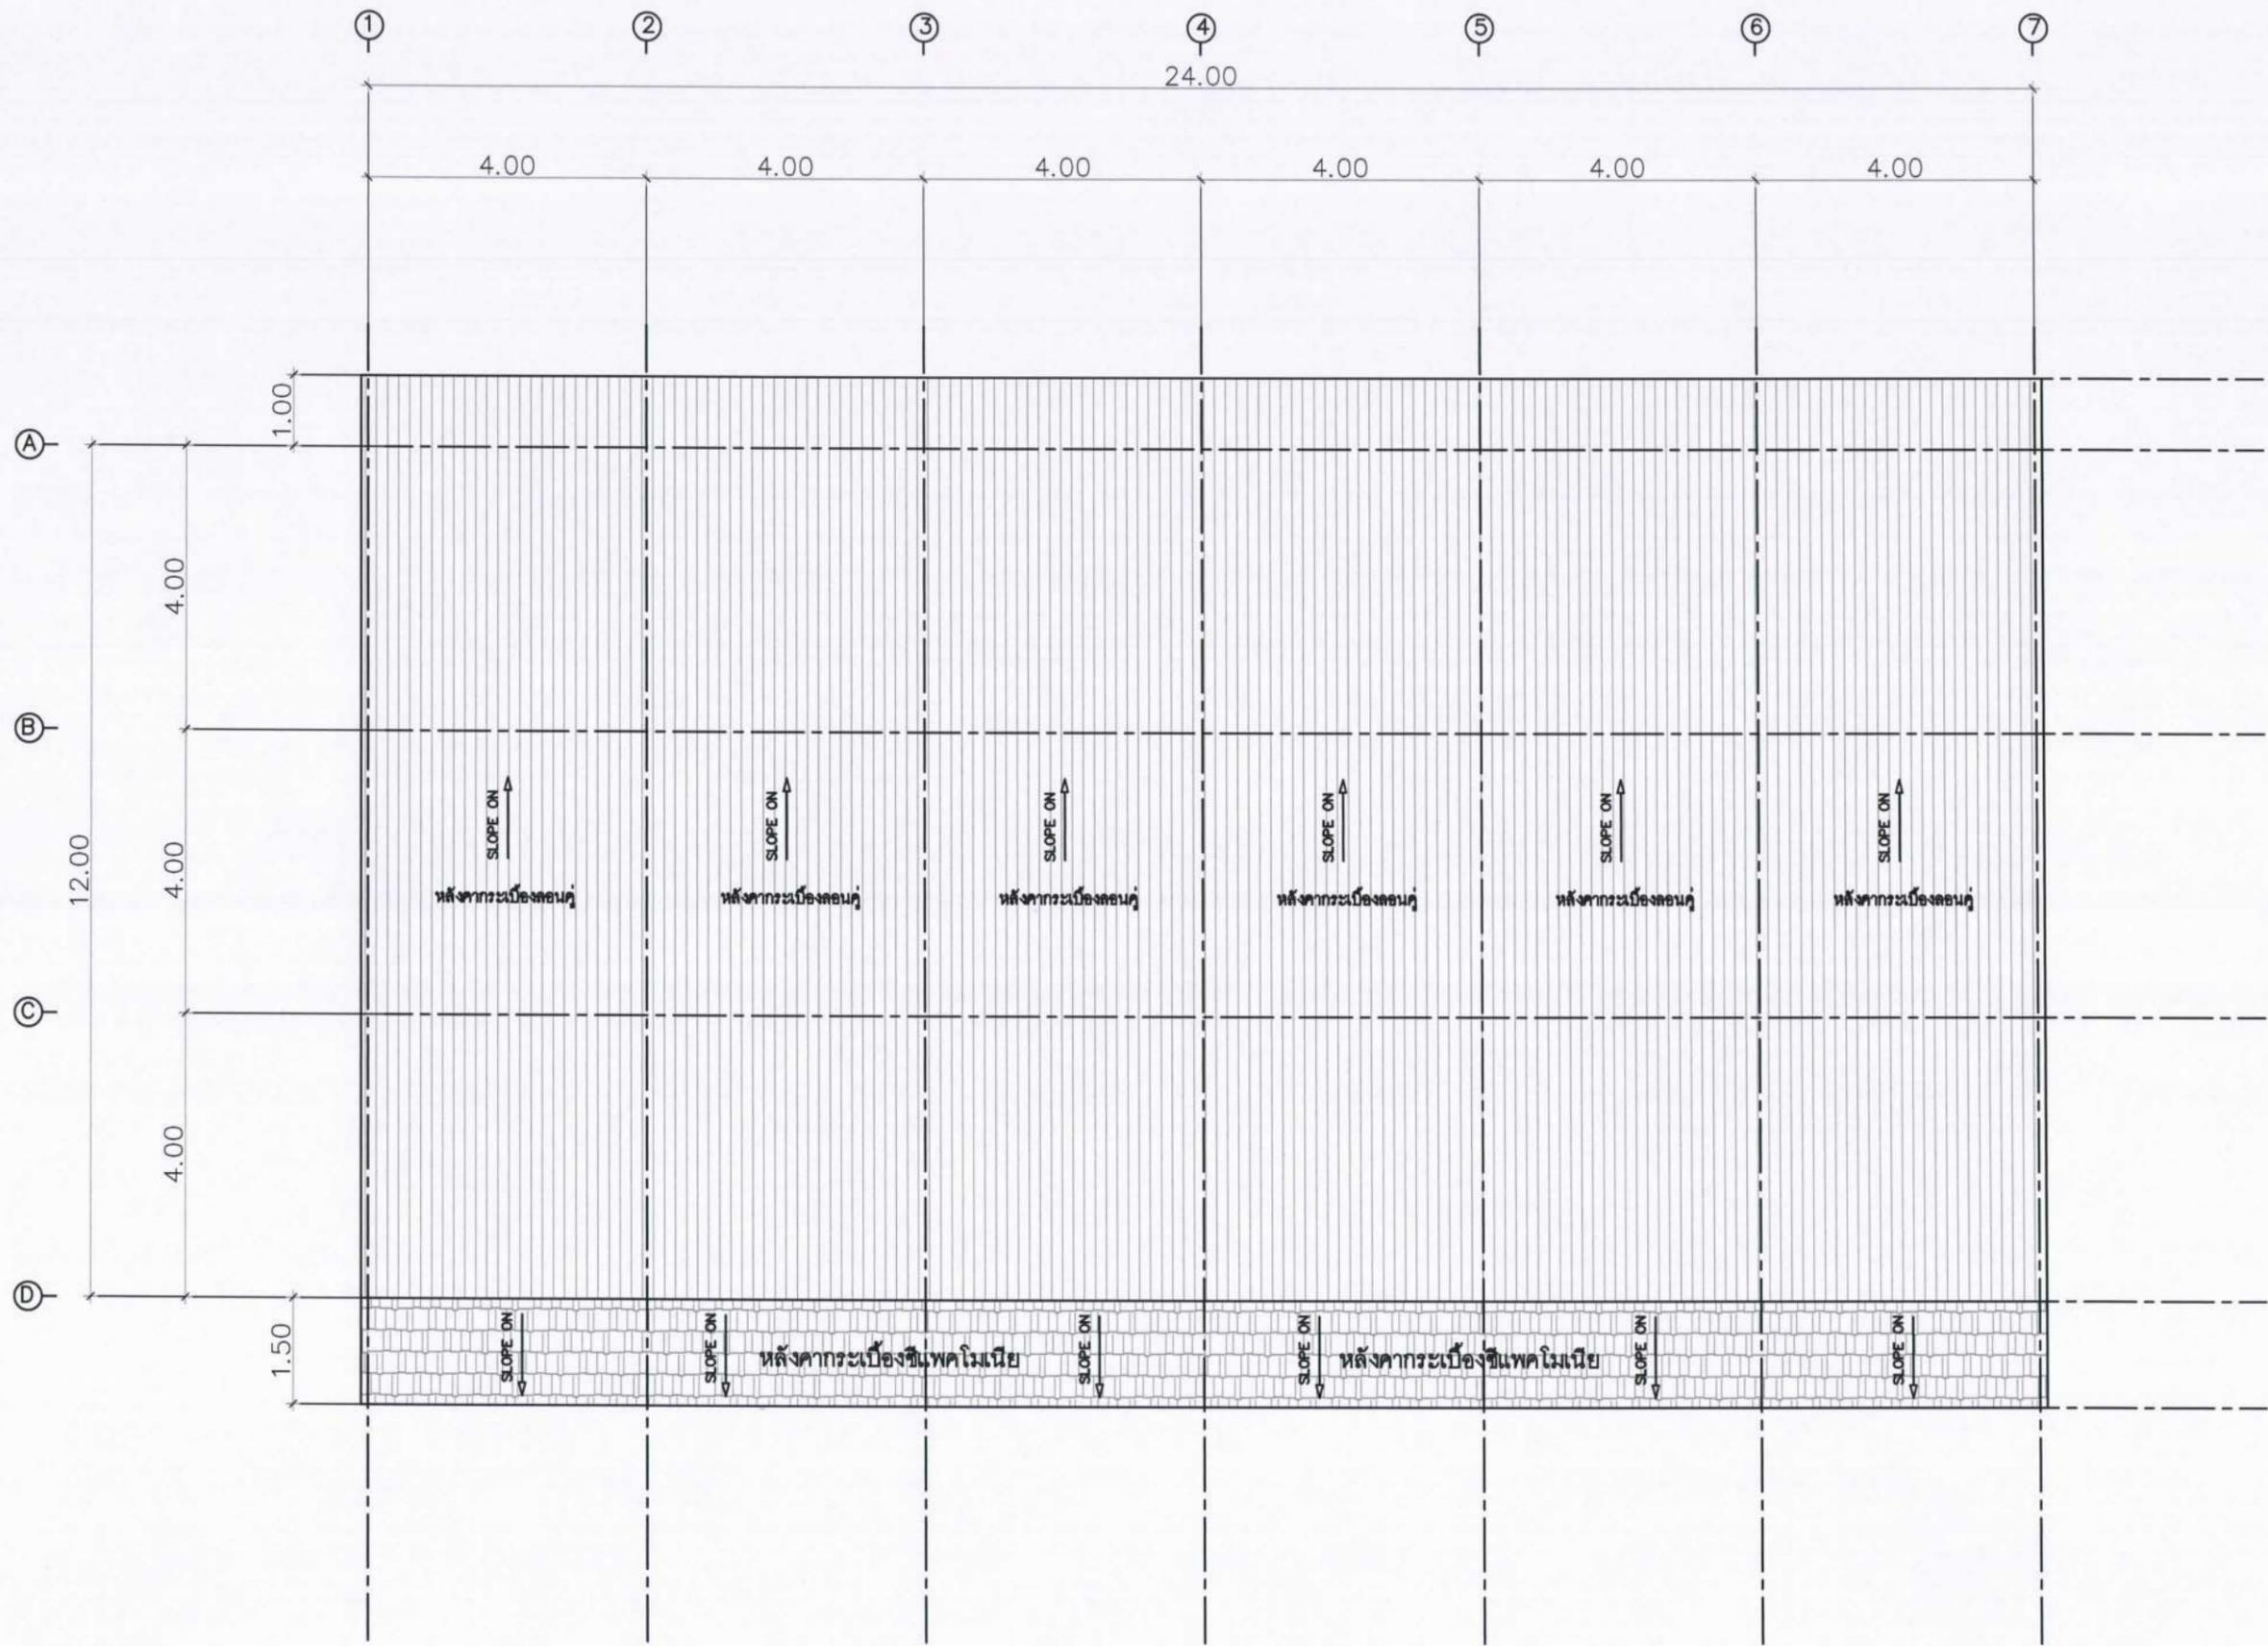

แปลนหลังคา
SCALE 1:NTS

นายเสกสรร กุณะวรรณา
นายช่างรังวัดชำนาญงาน

หมายเหตุ : ตำแหน่งและระยะที่ปรากฏในแบบ สามารถเปลี่ยนแปลงแก้ไขได้ขึ้นอยู่กับสภาพหน้างานจริง ทั้งนี้ขึ้นอยู่กับดุลพินิจของผู้ควบคุมงาน



สำนักงานโยธาธิการและผังเมือง
จังหวัดชลบุรี

โครงการ :
ปรับปรุงบ้านพักข้าราชการหรือถอนซากสิ่งปลูกสร้าง
และถมดิน ณ บ้านพักข้าราชการ และปรับปรุงตัว
สำนักงานที่ดินจังหวัดชลบุรี

สถานที่ดำเนินการ :
บ้านพักข้าราชการและสำนักงานที่ดิน
จังหวัดชลบุรี

สำรวจ/เขียนแบบ :

นายเจมสิฐ สุขอำนาจ
พนักงานจ้างเหมาบริการ

ตรวจ :

นางนุชิต ไสยมรรคา
วิศวกรโยธาชำนาญการพิเศษ

เห็นชอบ :


นางสาววิษัญญา บำรุงชล
โยธาธิการและผังเมืองจังหวัดชลบุรี

แบบเลขที่ : ยผจ.๑๓.๐๙/๒๕๖๙

มาตราส่วน : 1:NTS

แบบแสดง :
รูปด้าน 1 (ห้องแถว)

A-11 11/27

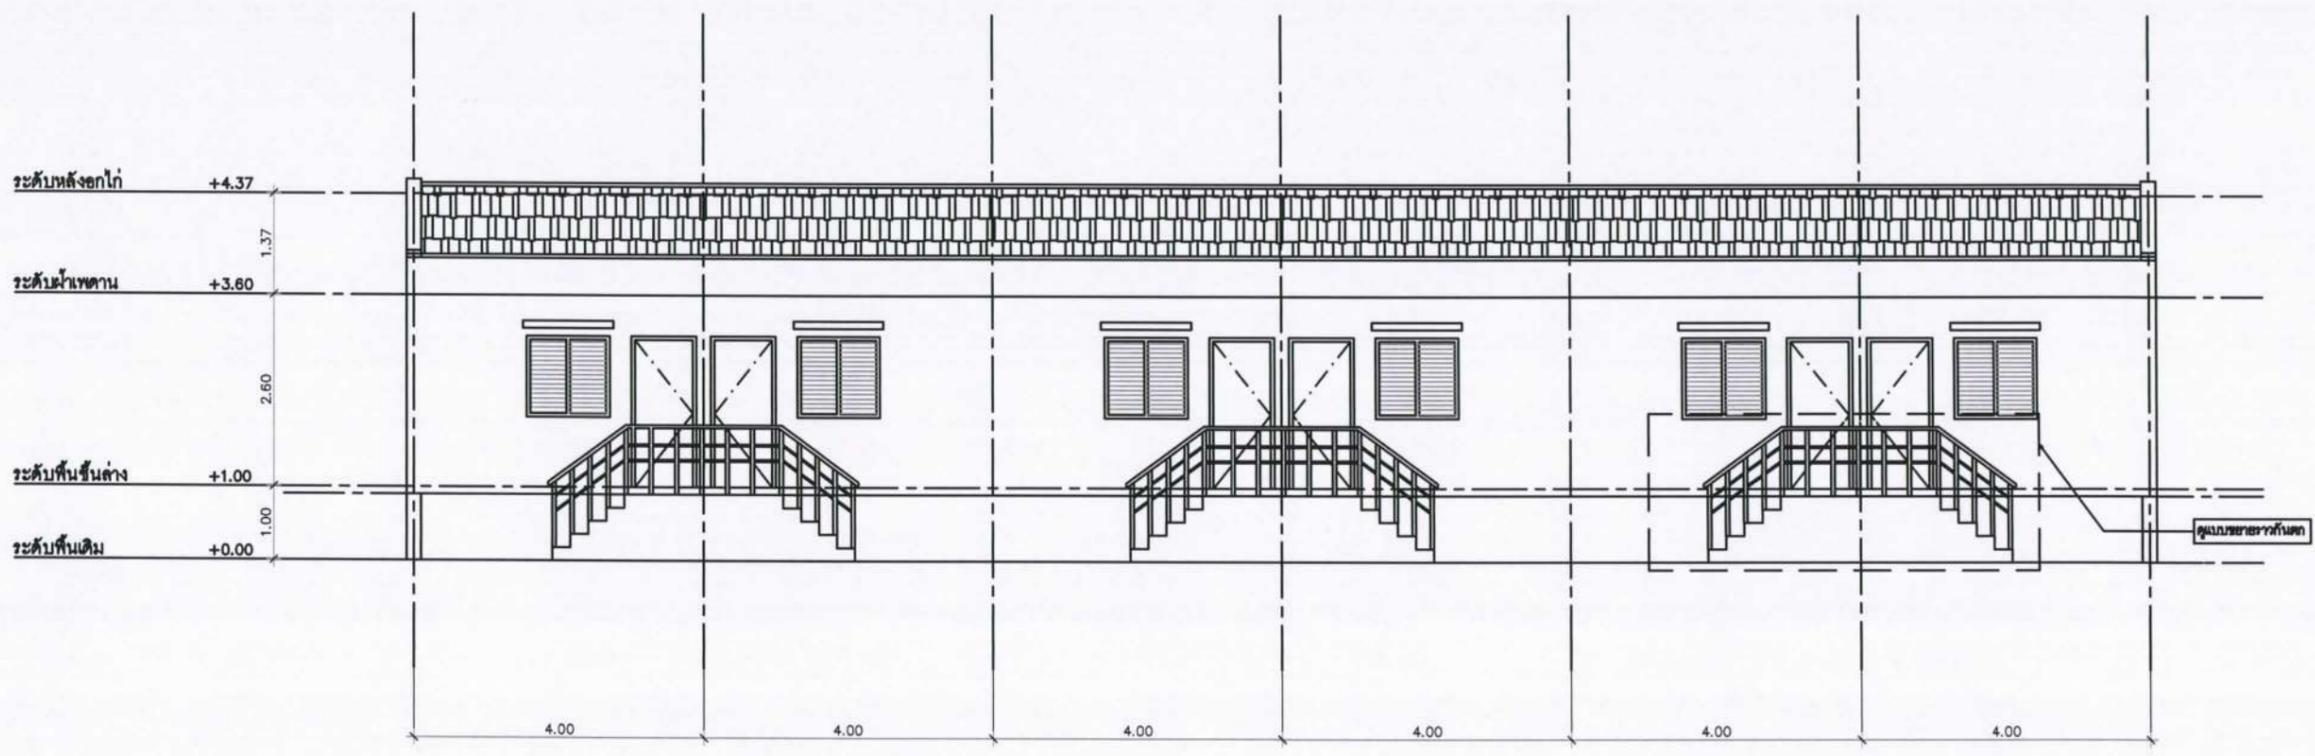

รูปด้าน 1
SCALE 1:NTS

นายเสกสรร กุณธะวรรณ
นายช่างรังวัดชำนาญงาน


หมายเหตุ : ตำแหน่งและระยะที่ปรากฏในแบบ สามารถเปลี่ยนแปลงแก้ไขได้ขึ้นอยู่กับสภาพหน้างานจริง ทั้งนี้ขึ้นอยู่กับดุลพินิจของผู้ควบคุมงาน



สำนักงานโยธาธิการและผังเมือง



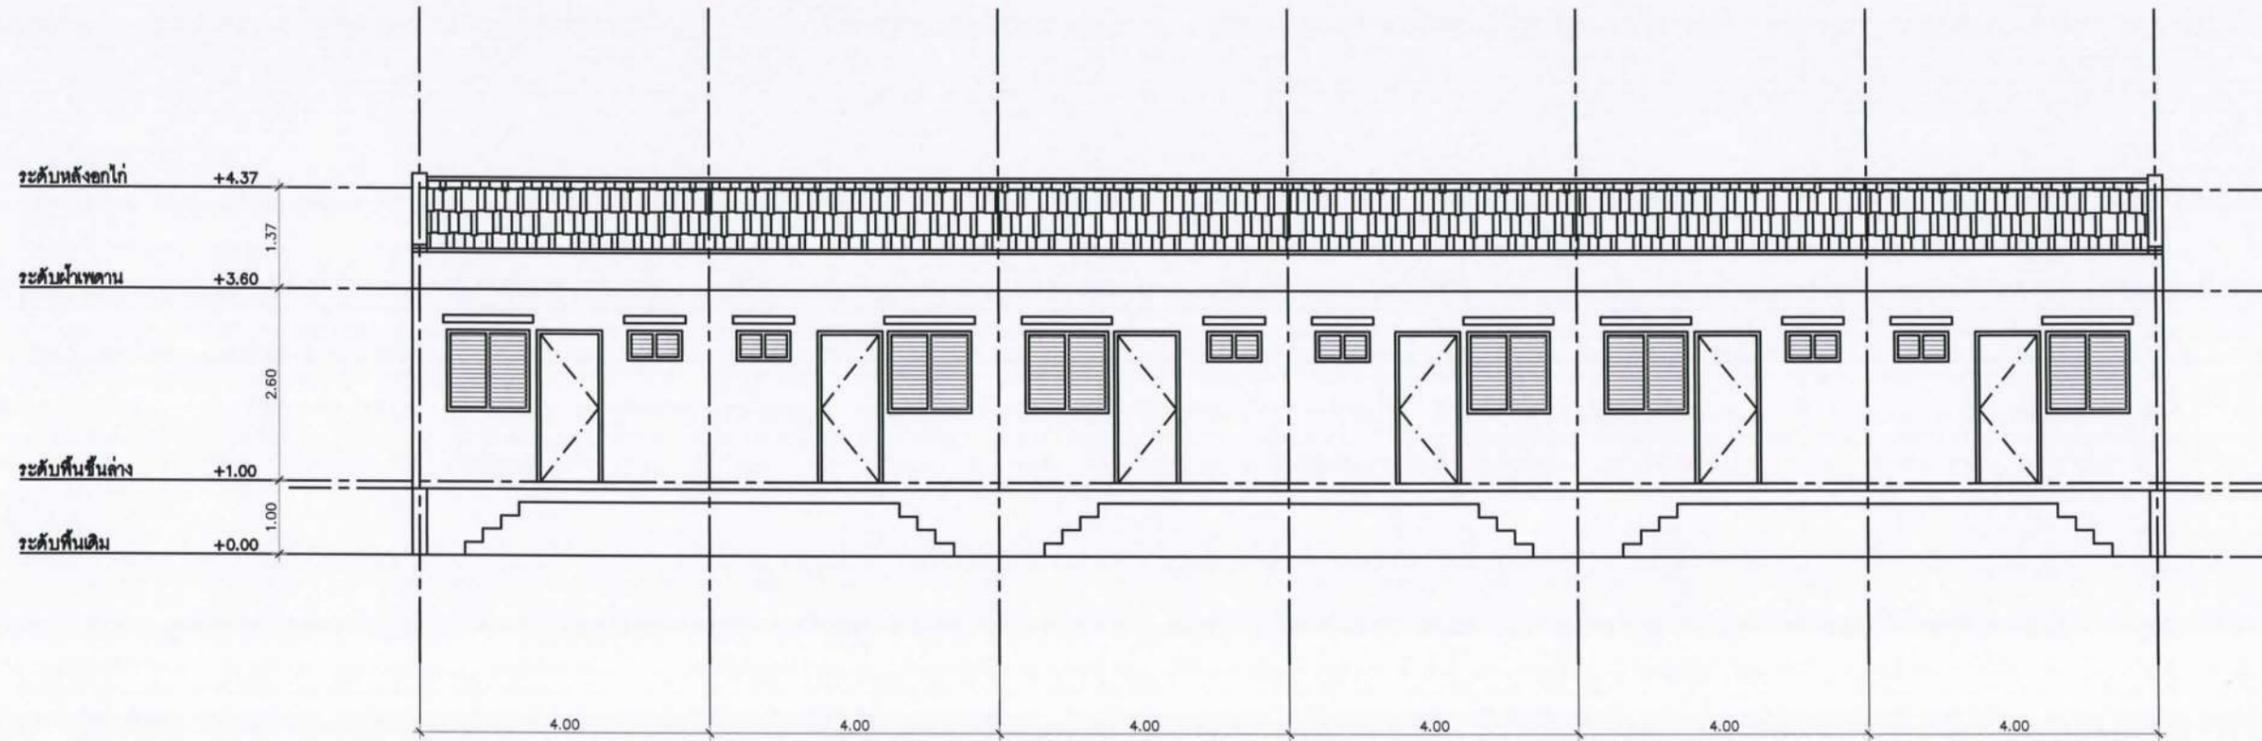

รูปด้าน 2
SCALE 1:NTS

สำรวจ/เขียนแบบ :

นายเจมิตชัย สุขอำนาจ
พนักงานจ้างเหมาบริการ

ตรวจ :

นางนุชิต โสยมรรคา
วิศวกรโยธาชำนาญการพิเศษ

เห็นชอบ :

นางสาววิษัญญา บำรุงชล

แบบเลขที่ : ยผจ.ชต.09/2569

มาตราส่วน : 1:NTS

แบบแสดง :
รูปด้าน 2 (ห้องแถว)

นายเสกสรร กุณธวรรณา
นายช่างรังวัดชำนาญงาน


หมายเหตุ : ตำแหน่งและระยะที่ปรากฏในแบบ สามารถเปลี่ยนแปลงแก้ไขได้ขึ้นอยู่กับสภาพหน้างานจริง ทั้งนี้ขึ้นอยู่กับดุลพินิจของผู้ควบคุมงาน



สำนักงานโยธาธิการและผังเมือง



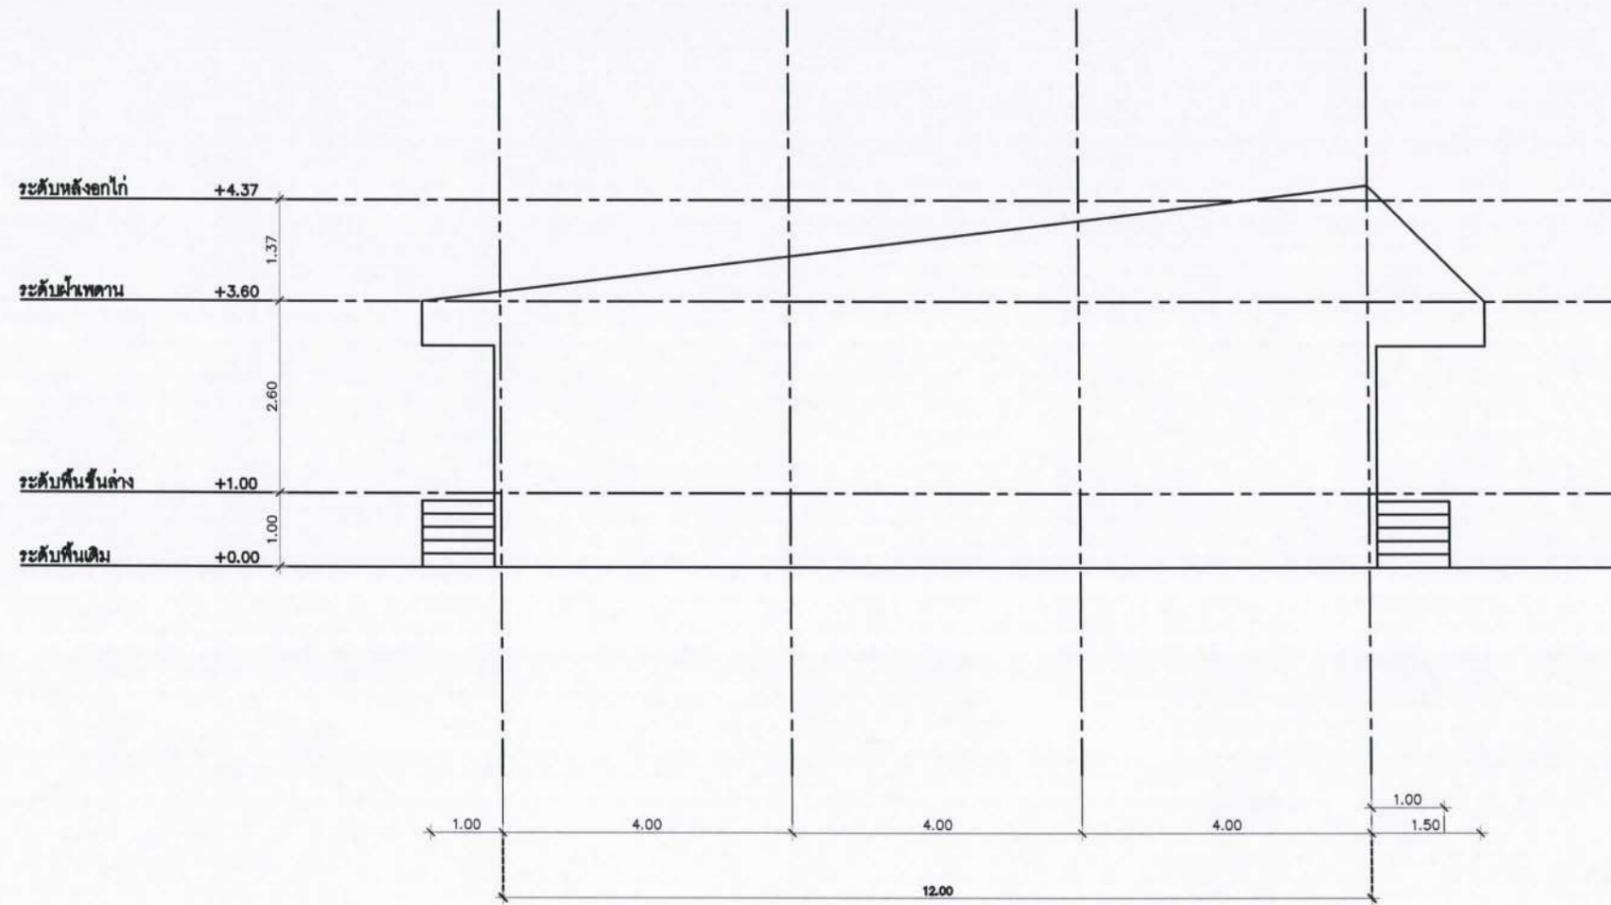

รูปด้าน 3
SCALE 1:NTS

สำรวจ/เขียนแบบ :

นายเจมสิฐ สุขอำมาตย์
พนักงานจ้างเหมาบริการ

ตรวจ :

นางวุฒิต ไสยมรรคา
วิศวกรโยธาชำนาญการพิเศษ

เห็นชอบ :

นางสาววิษัญญา บำรุงชล

แบบเลขที่ : ยผจ.๑๓.๐๙/๒๕๖๙

มาตราส่วน : 1:NTS

แบบแสดง :
รูปด้าน 3 (ห้องแถว)


นายเสกสรร กุณชะวรรณา
นายช่างรังวัดชำนาญงาน



สำนักงานโยธาธิการและผังเมือง



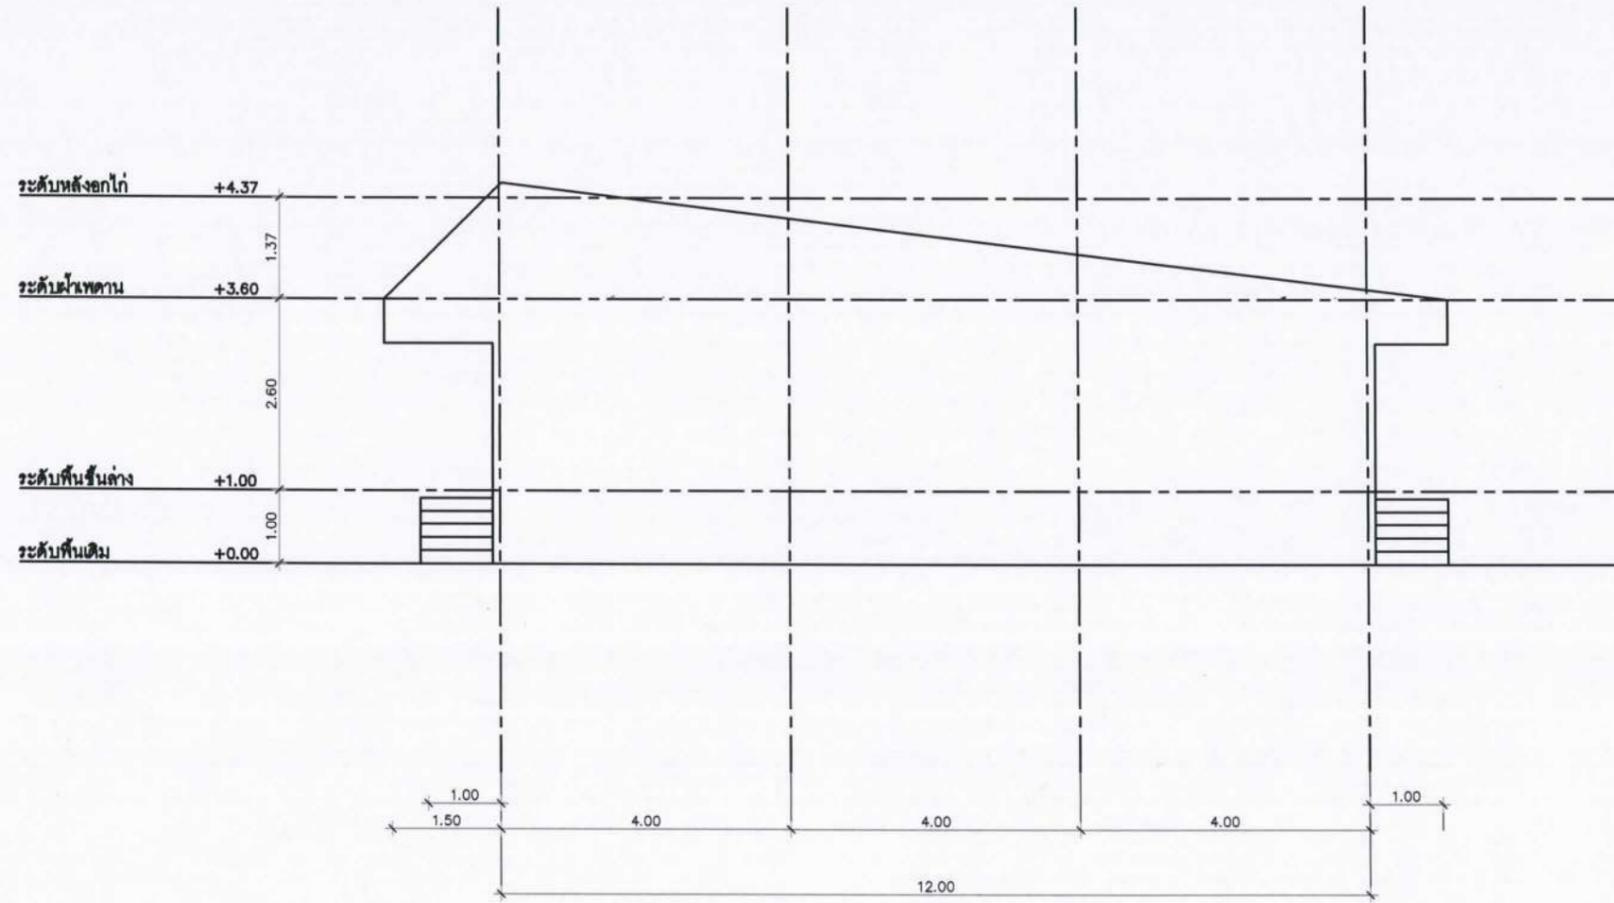

รูปด้าน 4
SCALE 1:NTS

สำรวจ/เขียนแบบ :

นายเจติมชัย สุขอำนาจ
พนักงานจ้างเหมาบริการ

ตรวจ :

นางภูษิต ไสยมรรคา
วิศวกรโยธาชำนาญการพิเศษ

เห็นชอบ :

นางสาววิษัญญา บำรุงชล

แบบเลขที่ : ยผจ.๑๓.๐๙/๒๕๖๙

มาตราส่วน : 1:NTS

แบบแสดง :
รูปด้าน 4 (ห้องแถว)


นายเสกสรร กุณะวรรณ
นายช่างรังวัดชำนาญงาน



สำนักงานโยธาธิการและผังเมือง
จังหวัดอุตรดิตถ์

โครงการ :
ปรับปรุงบ้านพักข้าราชการหรือถอนซากสิ่งปลูกสร้าง
และถมดิน ณ บ้านพักข้าราชการ และปรับปรุงตัว
สำนักงานที่ดินจังหวัดอุตรดิตถ์

สถานที่ดำเนินการ :
บ้านพักข้าราชการและสำนักงานที่ดิน
จังหวัดอุตรดิตถ์

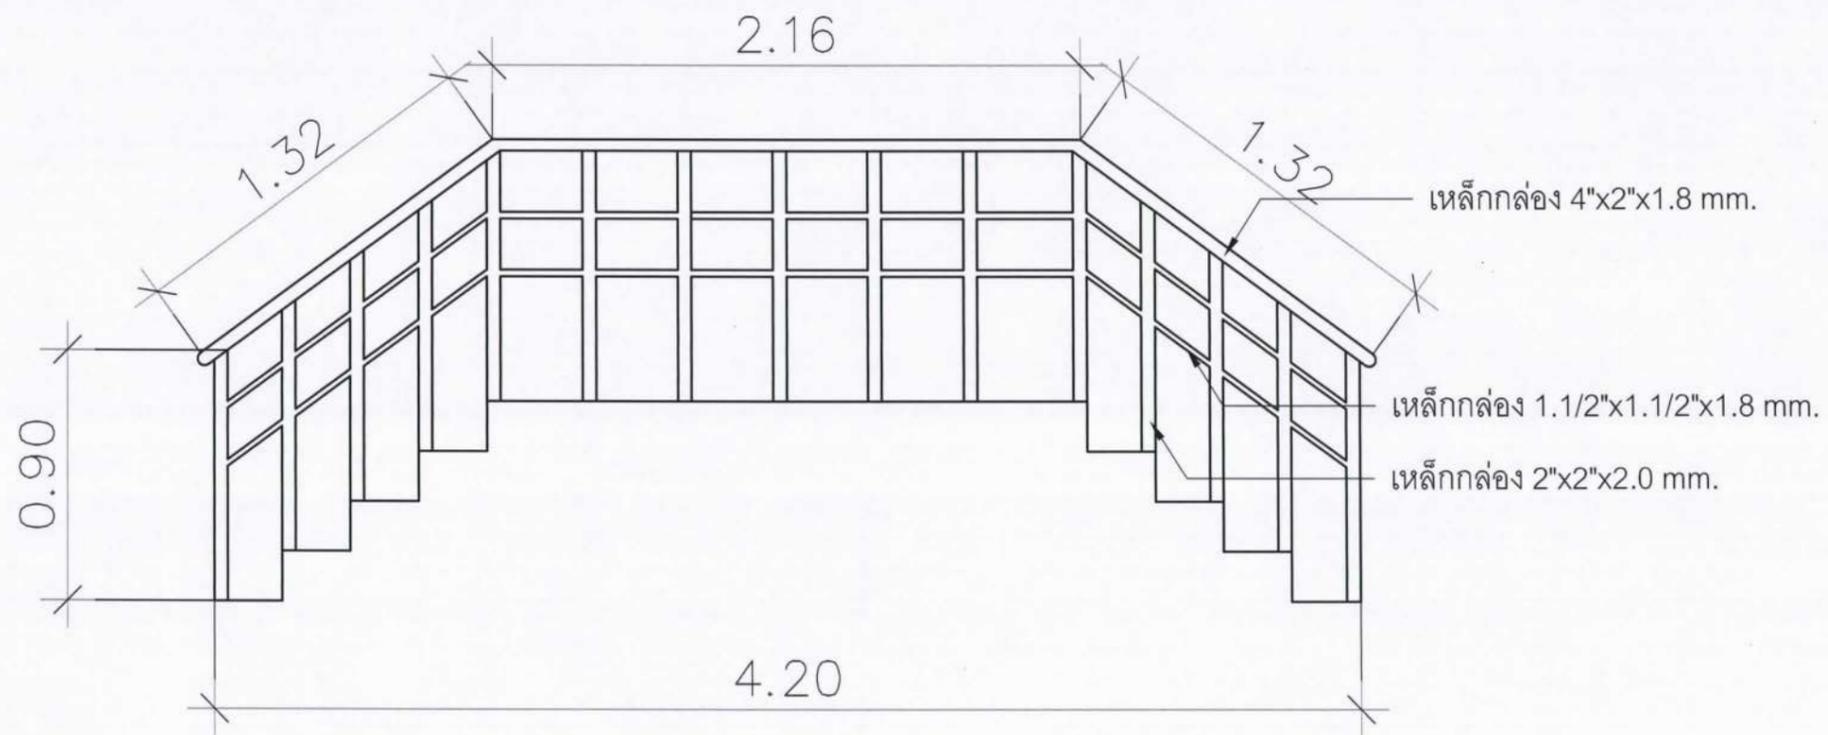


ขยายร้าวกันตึก

SCALE 1:NTS



นายเสกสรร กุณธะวรรณ
นายช่างรังวัดชำนาญงาน

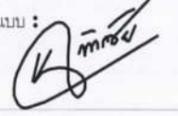


สำรวจ/เขียนแบบ :

นายเฉลิมชัย สุขอำนาจ
พนักงานจ้างเหมาบริการ

ตรวจ :

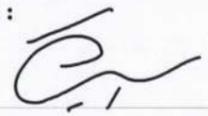นางนุชิต ไสยมรรคา
วิศวกรโยธาชำนาญการพิเศษ

เห็นชอบ :

นางสาววิษิต บำรุงชล
โยธาธิการและผังเมืองจังหวัดอุตรดิตถ์

แบบเลขที่ : ยผจ.อต.09/2569

มาตราส่วน : 1:NTS

แบบแสดง :
ขยายร้าวบันได



สำนักงานโยธาธิการและผังเมือง
จังหวัดอุตรดิตถ์

โครงการ :
ปรับปรุงบ้านพักข้าราชการหรือเอกชนสิ่งปลูกสร้าง
และถมดิน ณ บ้านพักข้าราชการ และปรับปรุงรั้ว
สำนักงานที่ดินจังหวัดอุตรดิตถ์

สถานที่ดำเนินการ :
บ้านพักข้าราชการและสำนักงานที่ดิน
จังหวัดอุตรดิตถ์

สำรวจ/เขียนแบบ :

นายเจมิตชัย สุขอำมาตย์
พนักงานจ้างเหมาบริการ

ตรวจ :

นางภูษิต ไสยมรรคา
วิศวกรโยธาชำนาญพิเศษ


เห็นชอบ :

นางสาววิษณุญา บำรุงชล
โยธาธิการและผังเมืองจังหวัดอุตรดิตถ์

แบบเลขที่ : ยผจ.ชต.09/2569

มาตราส่วน : 1:NTS

แบบแสดง :
แปลนไฟฟ้าห้องแถว

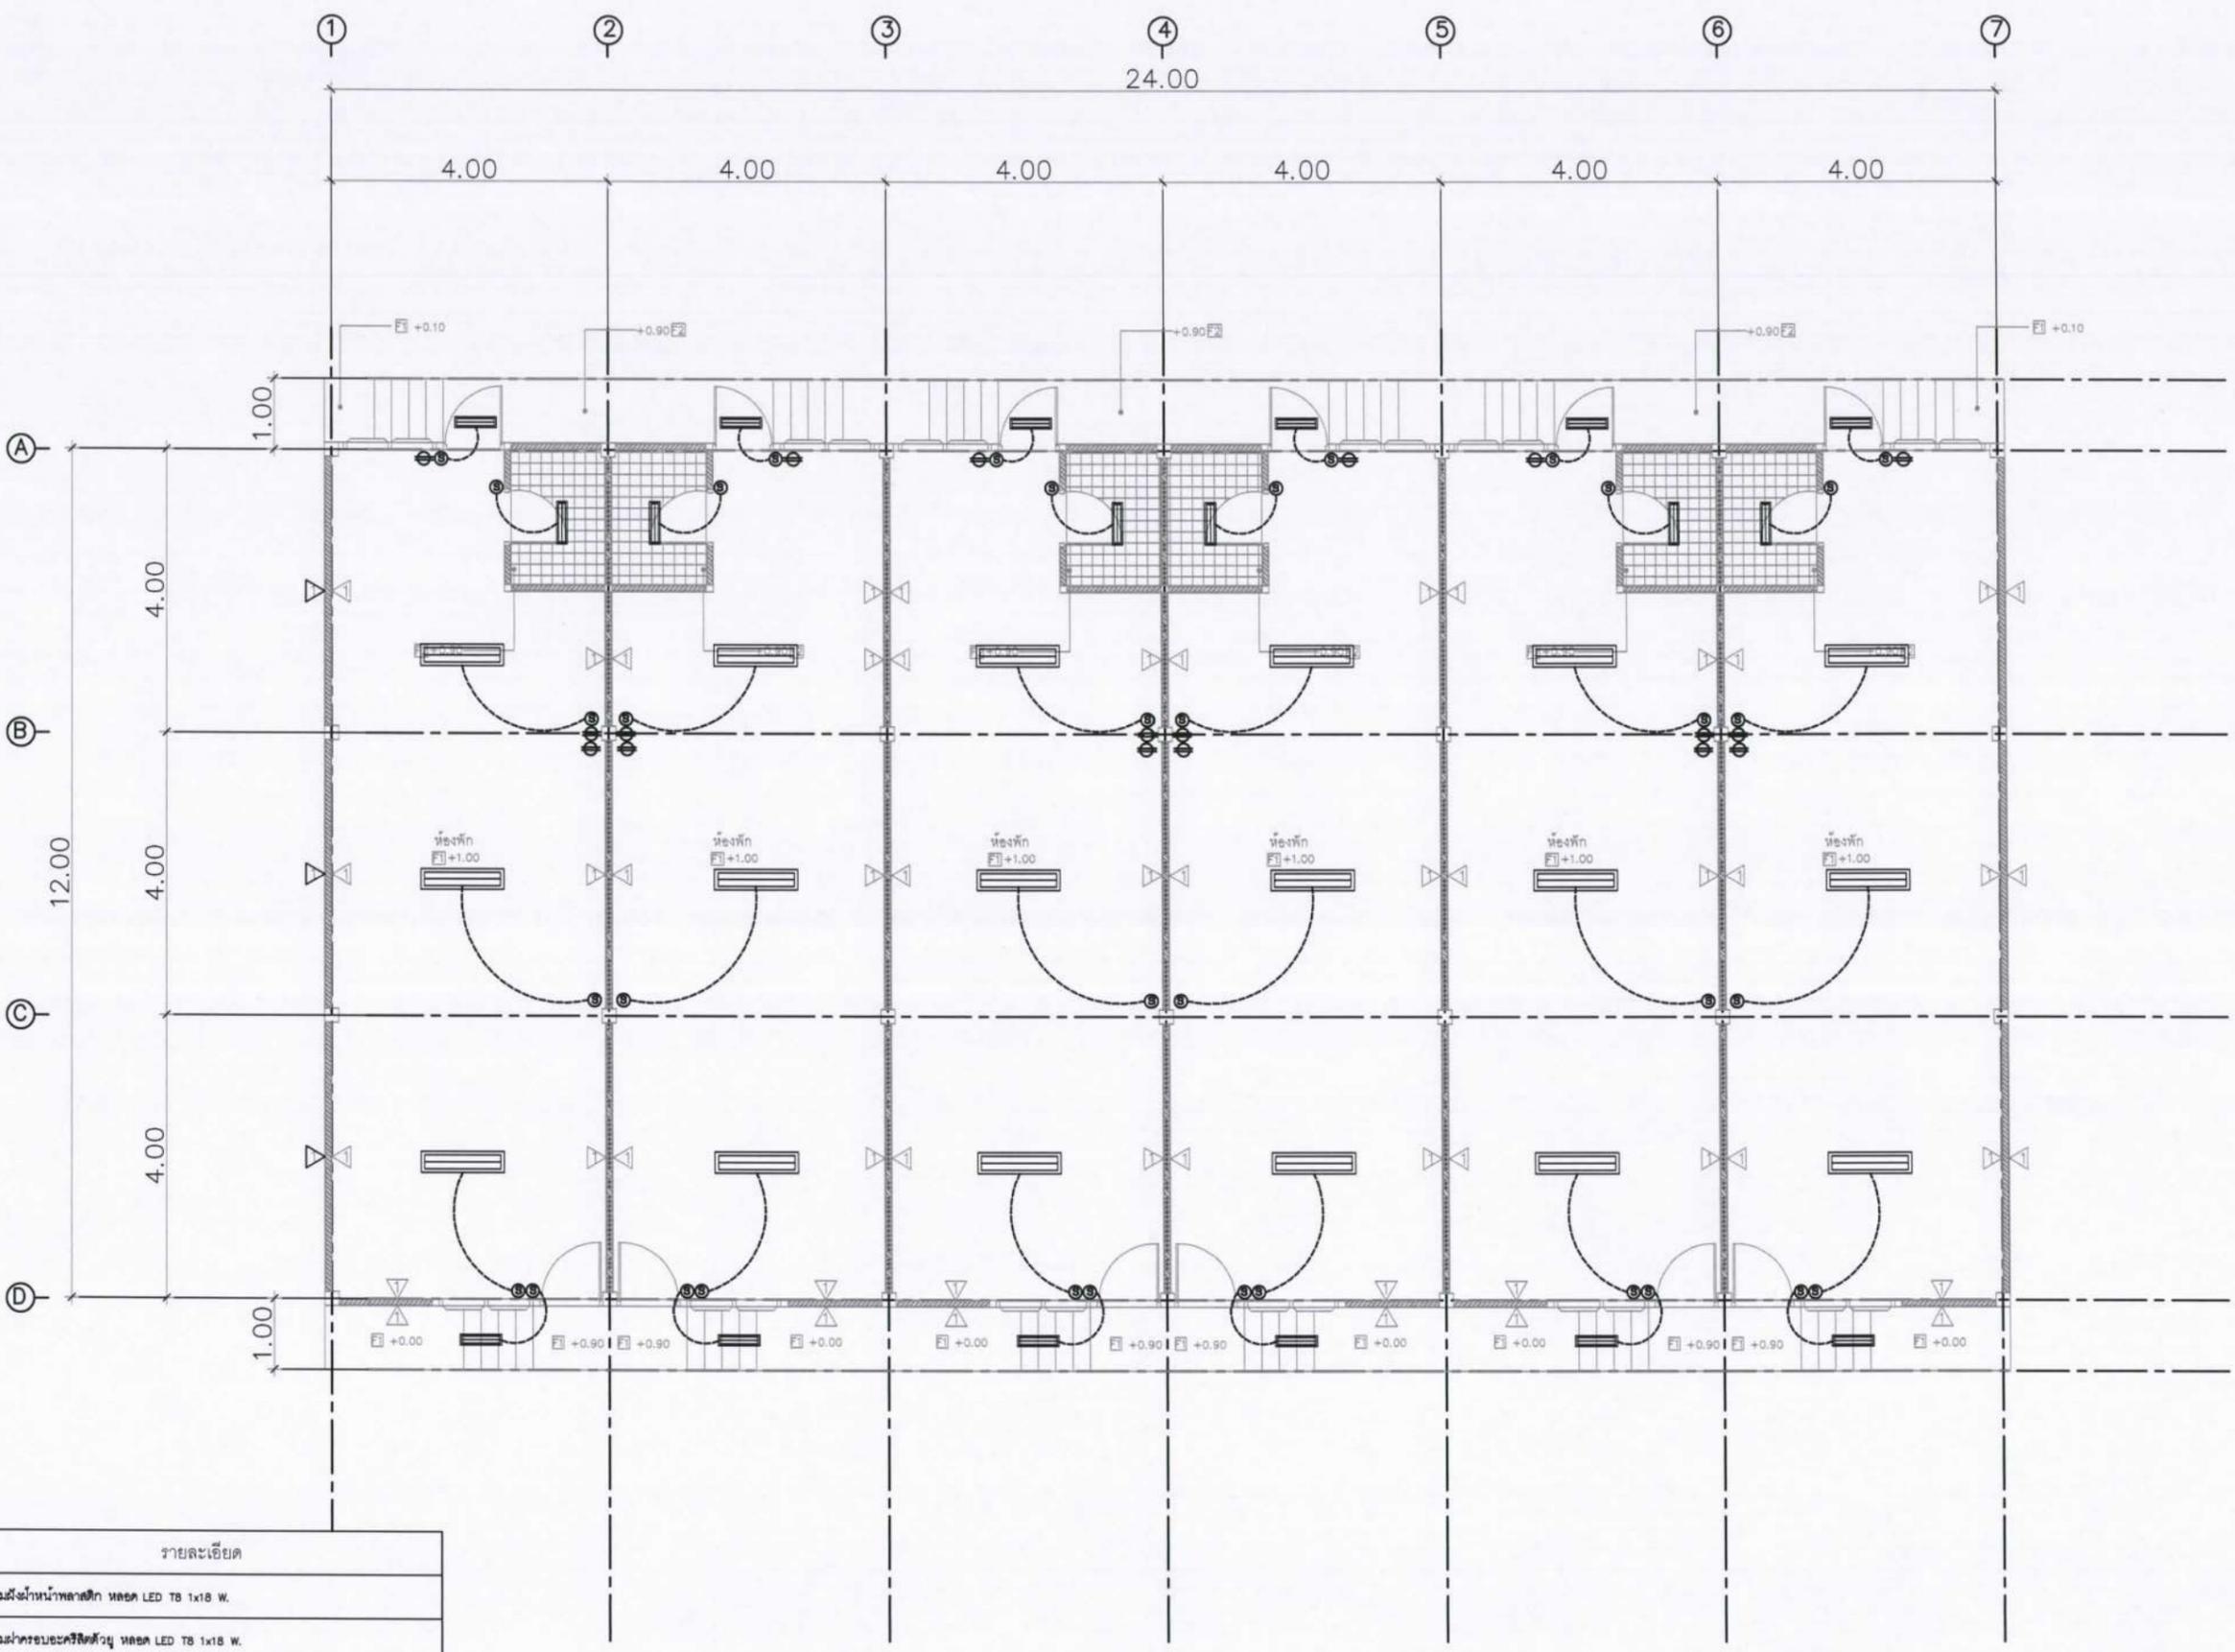

สัญลักษณ์	รายละเอียด
	โคมฝังฝ้าหน้าพลาสติก หลอด LED T8 1x18 W.
	โคมฝ้ากระบอกอะคริลิกตัวคู่ หลอด LED T8 1x18 W.
	โคมไฟควบคุมโดยหน้าทาบ 4 ฝั่ง
	สวิตช์เปิด-ปิดคู่
	สวิตช์เปิด-ปิดเดี่ยว
	ตัวรับคู่ ชนิดกราวนด์

แปลนไฟฟ้า
SCALE 1:NTS

นายเสกสรร กุณธวรรณา
นายช่างรังวัดชำนาญงาน

หมายเหตุ : ตำแหน่งและระยะที่ปรากฏในแบบ สามารถเปลี่ยนแปลงแก้ไขได้ขึ้นอยู่กับสภาพหน้างานจริง ทั้งนี้ขึ้นอยู่กับดุลพินิจของผู้ควบคุมงาน



สำนักงานโยธาธิการและผังเมือง
จังหวัดอุตรดิตถ์

โครงการ :
ปรับปรุงบ้านพักข้าราชการหรือถอนซากสิ่งปลูกสร้าง
และถมดิน ณ บ้านพักข้าราชการ และปรับปรุงรั้ว
สำนักงานที่ดินจังหวัดอุตรดิตถ์

สถานที่ดำเนินการ :
บ้านพักข้าราชการและสำนักงานที่ดิน
จังหวัดอุตรดิตถ์

สำรวจ/เขียนแบบ :

นายเจมสิข สุธำนารถย์
พนักงานจ้างเหมาบริการ

ตรวจ :

นางวิจิต ไสยมรรคา
วิศวกรโยธาชำนาญการพิเศษ


เห็นชอบ :

นางสาววิจิต ไสยมรรคา
โยธาธิการและผังเมืองจังหวัดอุตรดิตถ์

แบบเลขที่ : ยผจ.๑ต.๐๙/๒๕๖๙

มาตราส่วน : 1:NTS

แบบแสดง :
แปลนแสดงจุดเปลี่ยนประตู

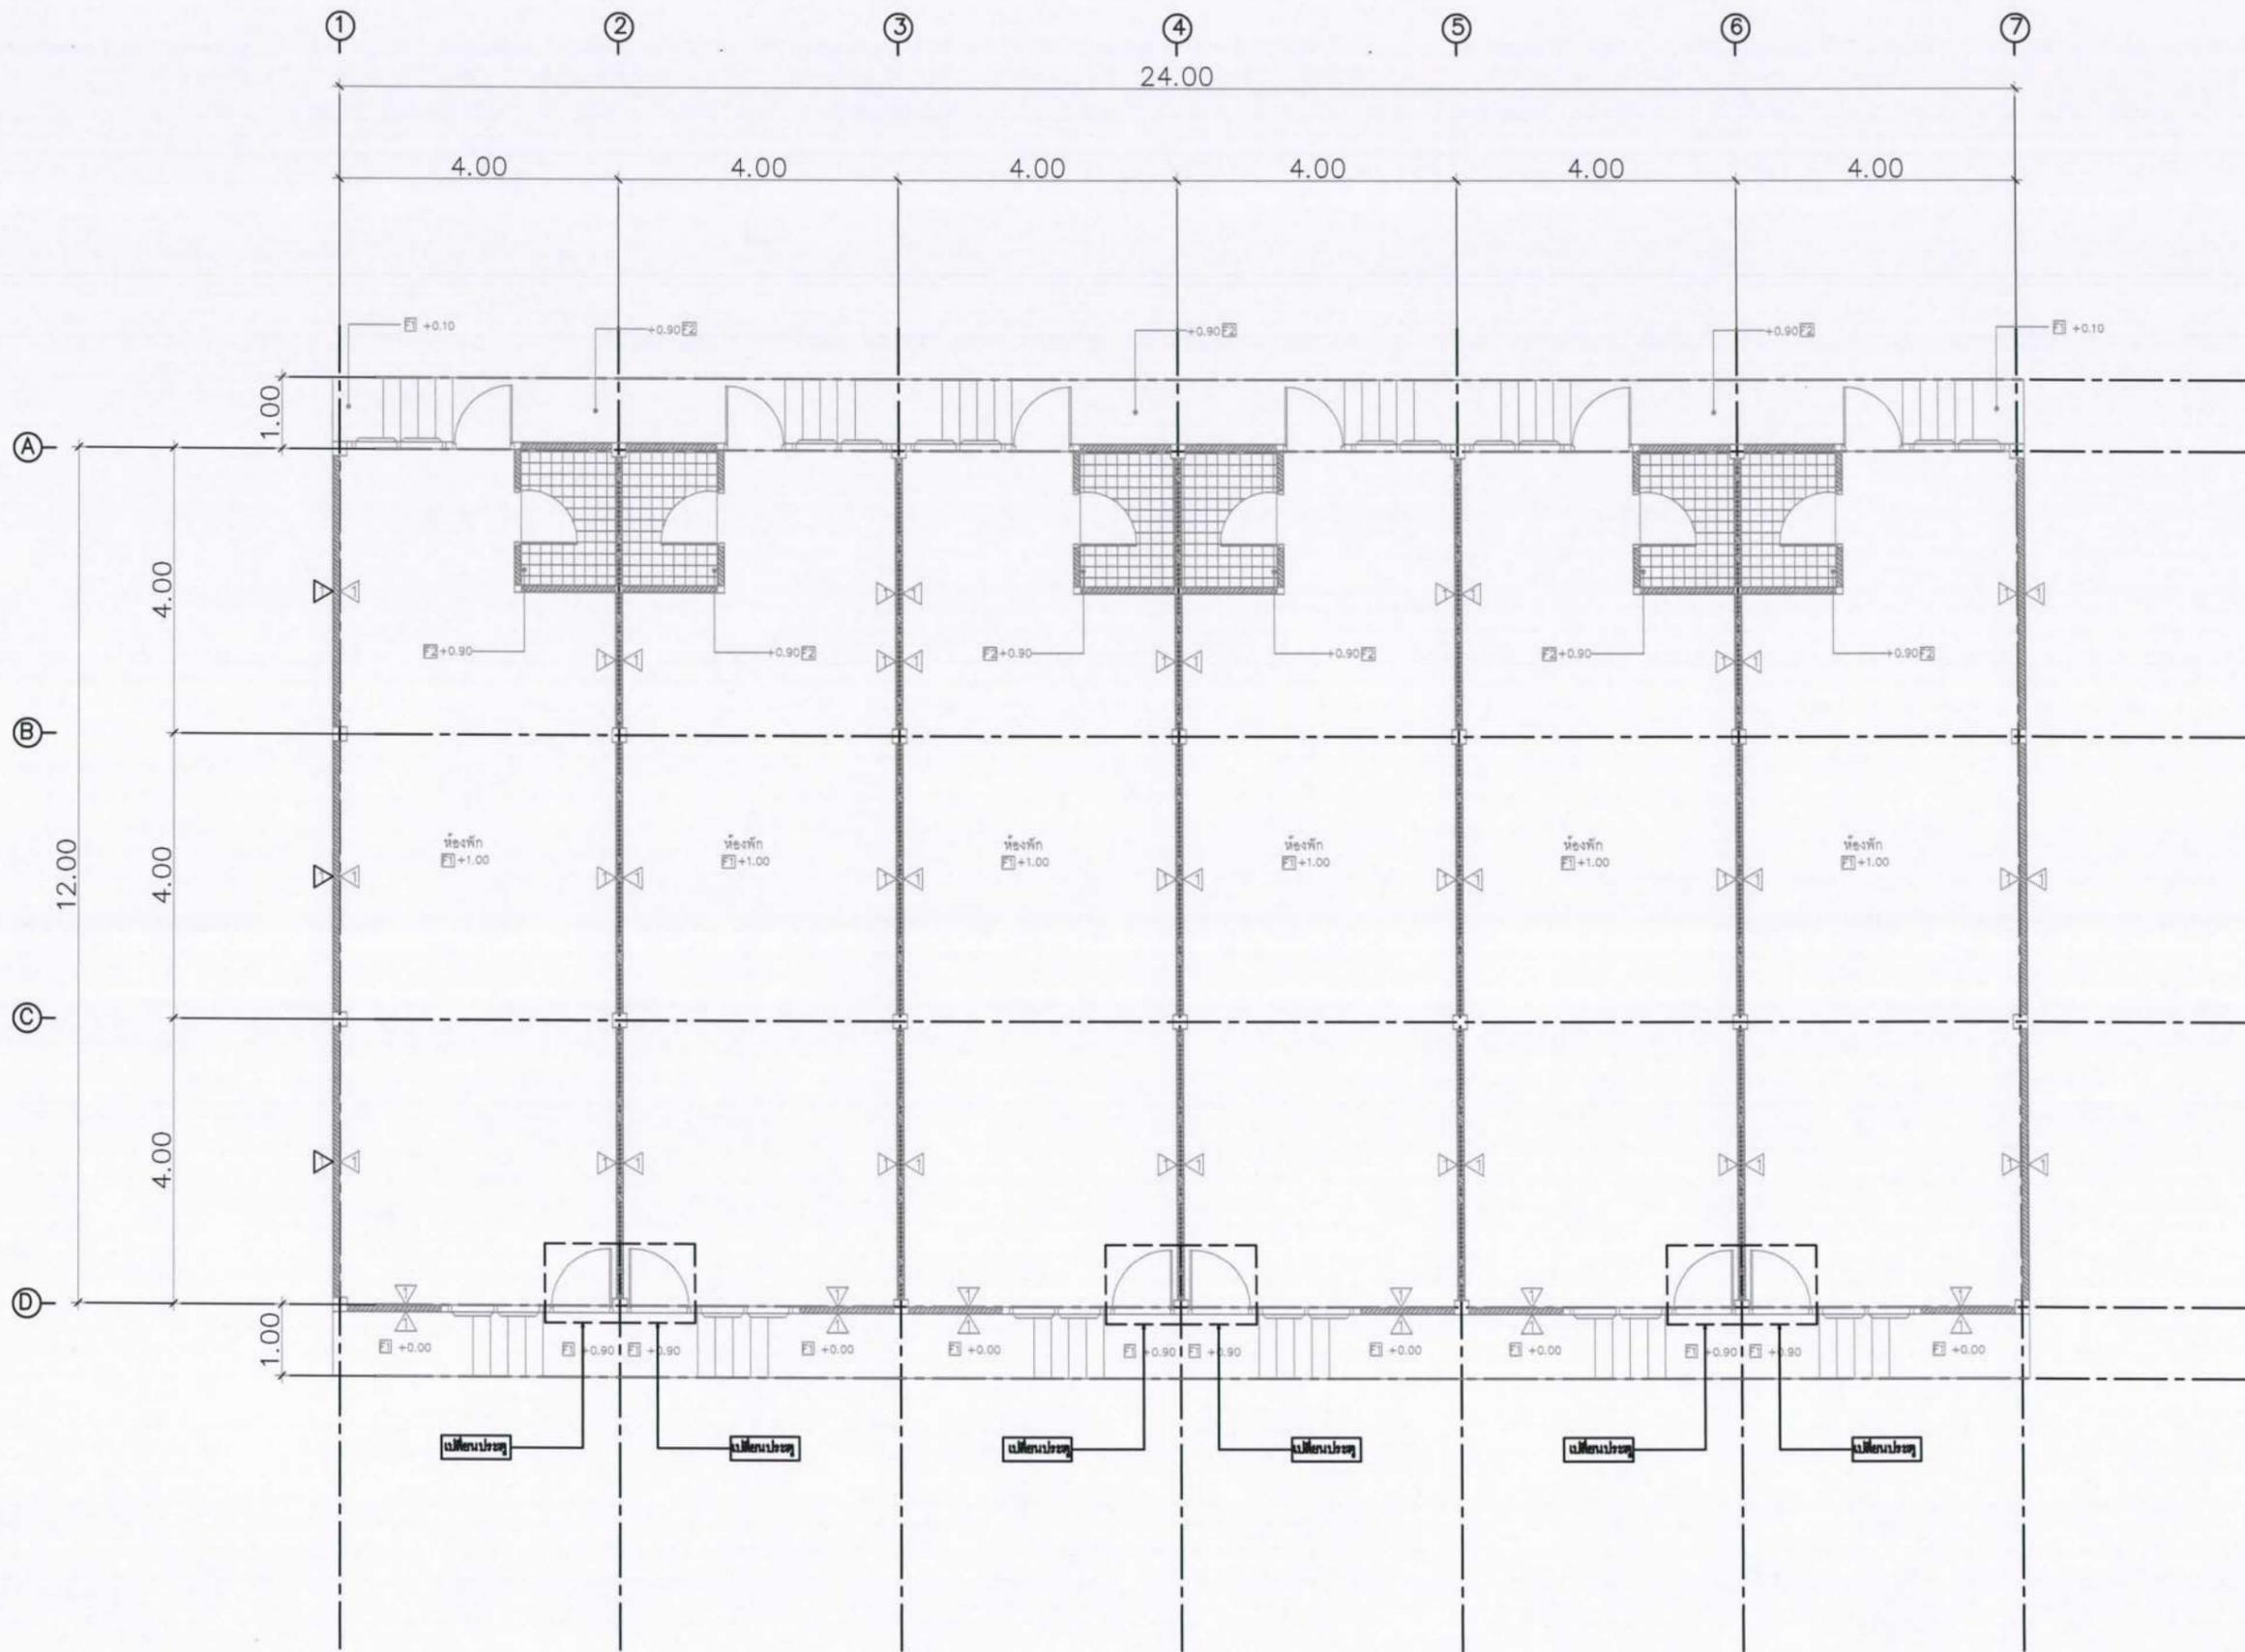

แปลนพื้นอาคาร
SCALE 1:NTS

นายเสกสรร กุณธวรรณา
นายช่างรังวัดชำนาญงาน

หมายเหตุ : ตำแหน่งและระยะที่ปรากฏในแบบ สามารถเปลี่ยนแปลงแก้ไขได้ขึ้นอยู่กับสภาพหน้างานจริง ทั้งนี้ขึ้นอยู่กับดุลพินิจของผู้ควบคุมงาน



สำนักงานโยธาธิการและผังเมือง
จังหวัดอุตรดิตถ์

โครงการ :
ปรับปรุงบ้านพักข้าราชการหรือถอนซากสิ่งปลูกสร้าง
และถมดิน ณ บ้านพักข้าราชการ และปรับปรุงตัว
สำนักงานที่ดินจังหวัดอุตรดิตถ์

สถานที่ดำเนินการ :
บ้านพักข้าราชการและสำนักงานที่ดิน
จังหวัดอุตรดิตถ์

สำรวจ/เขียนแบบ :

นายเจมสิข สุธำนานต์
พนักงานจ้างเหมาบริการ

ตรวจ :

นางวิชิต ไสยมรรคา
วิศวกรโยธาชำนาญการพิเศษ

เห็นชอบ :


นางสาววิชิตัญญา บำรุงชล
โยธาธิการและผังเมืองจังหวัดอุตรดิตถ์

แบบเลขที่ : ยผจ.๑ต.๐๙/๒๕๖๙

มาตราส่วน : 1:NTS

แบบแสดง :
แปลนพื้นบ้านเดี่ยว

A-18 18/27

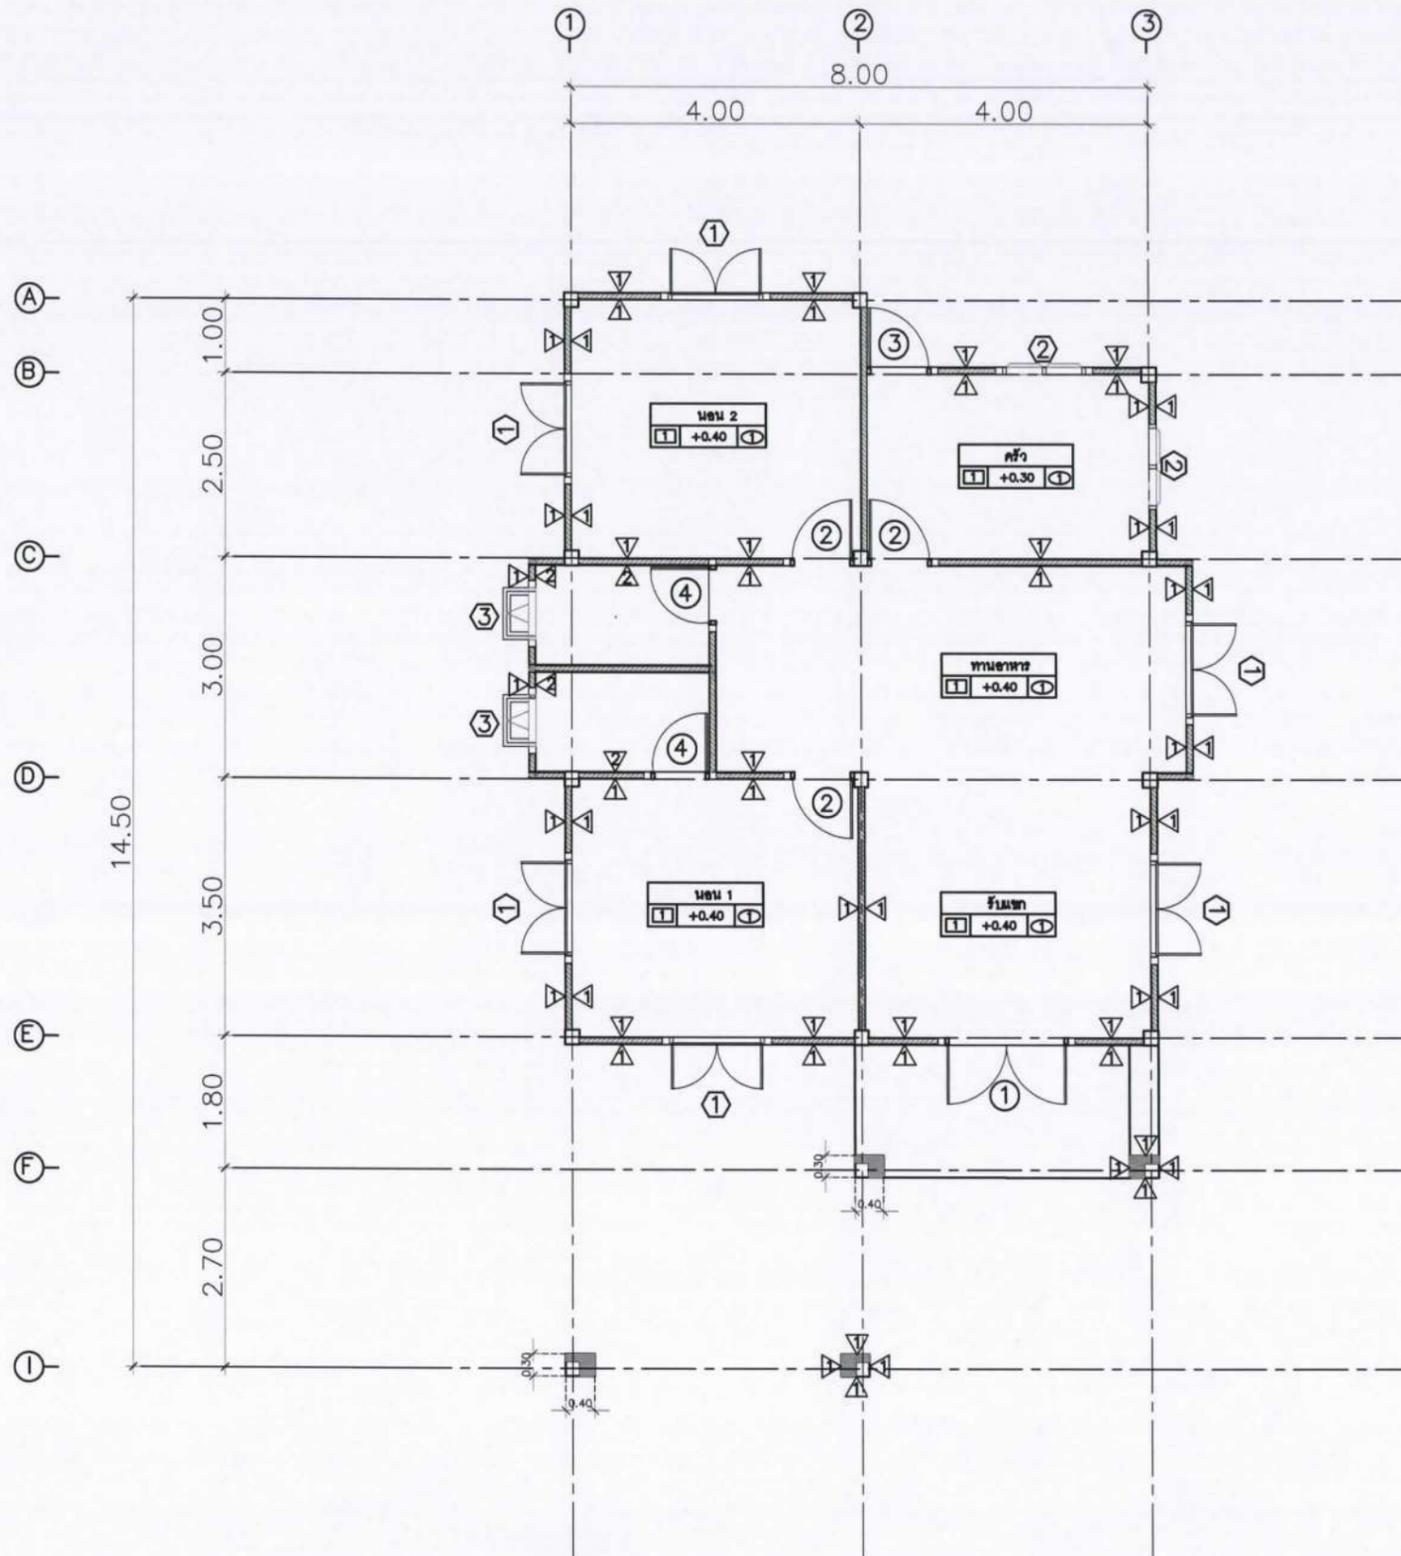

แปลนพื้นอาคาร
SCALE 1:NTS

นายเสกสรร กุณธวรรณา
นายช่างรังวัดชำนาญงาน


หมายเหตุ : ตำแหน่งและระยะที่ปรากฏในแบบ สามารถเปลี่ยนแปลงแก้ไขได้ขึ้นอยู่กับสภาพหน้างานจริง ทั้งนี้ขึ้นอยู่กับดุลพินิจของผู้ควบคุมงาน



สำนักงานโยธาธิการและผังเมือง
จังหวัดอุตรดิตถ์

โครงการ :
ปรับปรุงบ้านพักข้าราชการหรือถอนซากสิ่งปลูกสร้าง
และถมดิน ณ บ้านพักข้าราชการ และปรับปรุง
สำนักงานที่ดินจังหวัดอุตรดิตถ์

สถานที่ดำเนินการ :
บ้านพักข้าราชการและสำนักงานที่ดิน
จังหวัดอุตรดิตถ์

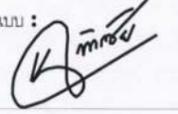สำรวจ/เขียนแบบ :

นายเจลิมชัย สุขอำมาตย์
พนักงานจ้างเหมาบริการ

ตรวจ :

นางนุชิต ไสยมรรคา
วิศวกรโยธาชำนาญการพิเศษ


เห็นชอบ :

นางสาววิชัยัญญา บำรุงชล
โยธาธิการและผังเมืองจังหวัดอุตรดิตถ์

แบบเลขที่ : ยผจ.๑๓.๐๙/๒๕๖๙

มาตราส่วน : 1:NTS

แบบแสดง :
แปลนหลังคาบ้านเดี่ยว

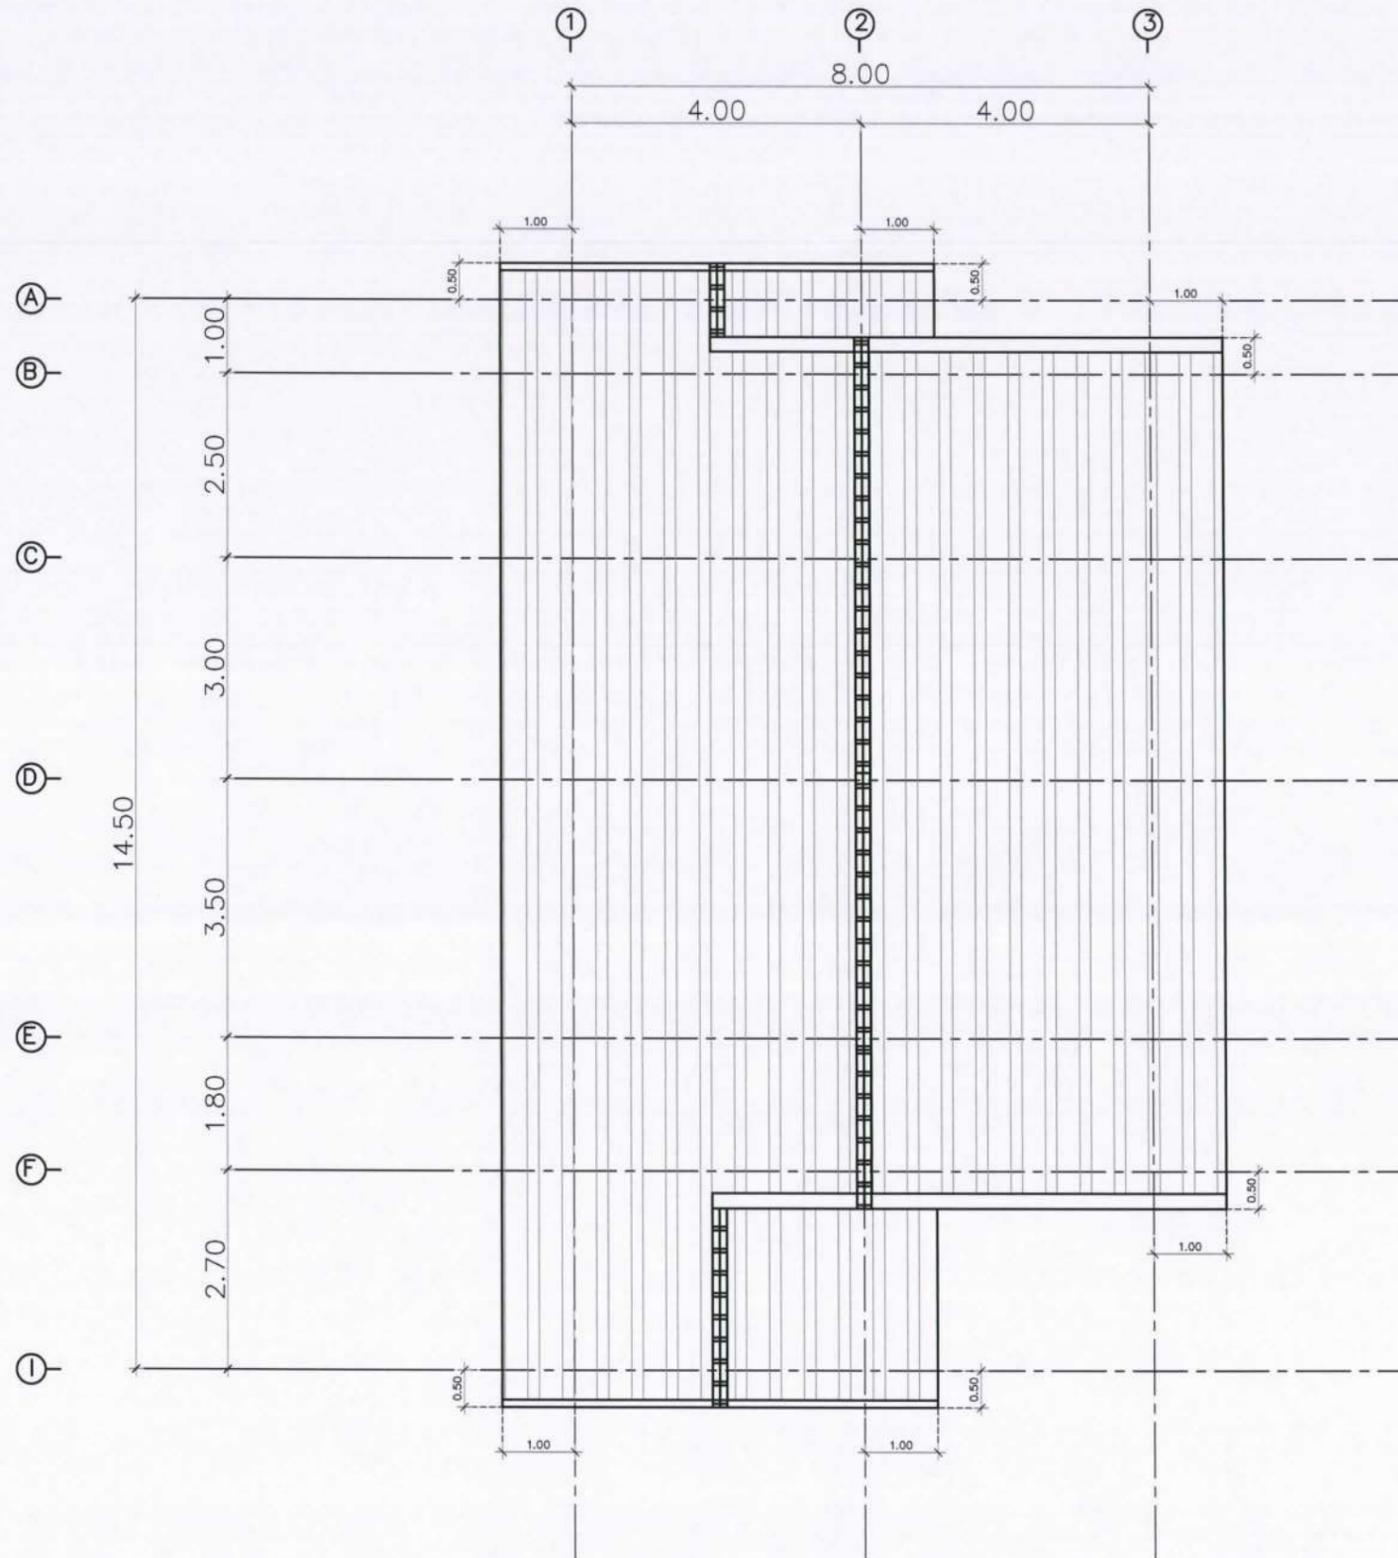

แปลนหลังคา
SCALE 1:NTS


นายเสกสรร กุณธวรรณา
นายช่างรังวัดชำนาญงาน

หมายเหตุ : ตำแหน่งและระยะที่ปรากฏในแบบ สามารถเปลี่ยนแปลงแก้ไขได้ขึ้นอยู่กับสภาพหน้างานจริง ทั้งนี้ขึ้นอยู่กับดุลพินิจของผู้ควบคุมงาน