





แบบก่อสร้างศาลาที่พักประชาชน

เลขที่แบบ 4-55

กรมที่ดิน กระทรวงมหาดไทย

รายละเอียดประกอบแบบงานวิศวกรรม			รายละเอียดประกอบแบบงานสถาปัตยกรรม						
1. งานคอนกรีต	ตามที่กำหนดไว้ใน มาตรฐานงานคอนกรีต และคอนกรีตเสริมเหล็ก มยธ. 101-2533 ทั้งนี้ จะต้องรับปริมาณปูนซีเมนต์ไม่น้อยกว่า 320 กิโลกรัมต่อลูกบาศก์เมตร หรือ มีใบรับรองกำลังอัดประลัยของแท่งคอนกรีตมาตรฐาน (ลูกบาศก์) ที่อายุ 28 วันไม่น้อยกว่า 240 กิโลกรัมต่อตารางเซนติเมตร จากสถาบันและองค์กรที่น่าเชื่อถือ และ ผู้ควบคุมงานของทางราชการมีสิทธิ์ที่จะสั่งให้ทำลูกบาศก์ทดสอบ ในระหว่างเขตคอนกรีต เมื่อสงสัยว่า คอนกรีตนั้นอาจมีคุณภาพไม่ได้พอ		1. งานพื้น	1.1 พื้น ค.ส.ล. ใช้ปูนซีเมนต์ตามมาตรฐาน มอก.15 เล่มที่ 1-2532 1.2 พื้น ค.ส.ล. ปูกระเบื้อง ขนาด 12"x12" ตามระบุในแบบใช้กระเบื้องเซรามิค ตามมาตรฐาน มอก. เลือกสีและลาย ขณะก่อสร้าง					
2. งานคอนกรีตอัดแรง	ตามที่กำหนดไว้ใน มาตรฐานงานคอนกรีตอัดแรง มยธ. 102-2533		2. งานผนัง	2.1 ผนังก่ออิฐฉาบปูนครึ่งแผ่น เป็นอิฐที่หนา 10 ซม. ไม่เปิดเบ้า ต้องพรางน้ำให้พ้นก่อนก่อ 2.2 การก่อชนคาน เสา ผนัง ค.ส.ล. หรือ เสาเอ็น ต้องเรียบเหล็ก 6 มม. ทิ้งไม้เกิน 40 ซม.โดยยื่นออกมา 25 ซม. และ ยึดอยู่ในเสา คาน ค.ส.ล. 10 ซม. 2.3 การก่ออิฐขัดช่องพื้น หรือ คาน ค.ส.ล. ต้องเว้นช่องไว้ไม่ต่ำกว่า 10 ซม. และทิ้งไว้เป็นเวลาไม่น้อยกว่า 3 วัน จึงจะก่อปิดช่องนี้ได้					
3. งานเหล็กเส้นเสริมคอนกรีต	ตามที่กำหนดไว้ใน มาตรฐานงานเหล็กเส้นเสริมคอนกรีต มยธ. 103-2533 3.1 ต้องเป็นเหล็กเส้นที่ไม่เคยผ่านการใช้งานมาก่อน ไม่มีสิ่งปนเปื้อน เหล็กข้ออ้อย (DB10-DB25) ใช้เหล็กชั้นคุณภาพมาตรฐาน มอก. SD30 fy > 3000 ksc. เหล็กกลม (RB6-RB25) ใช้เหล็กชั้นคุณภาพมาตรฐาน มอก. SR24 fy > 2400 ksc. 3.2 ลวดผูกเหล็กใช้เบอร์ 18 ตามมาตรฐานผลิตภัณฑ์อุตสาหกรรม มอก. 138-2518		3. งานฝ้า	3.1 ฝ้าเพดานภายนอก ฝ้าระแนงไม้สำเร็จรูปสนิม กว้าง 3" หนา 8 มม. ตีเว้นช่อง 5 มม. โครงโครงเหล็ก C-Line ๑ 0.40x0.60 ม. พร้อมติดตายกับแมลง PVC					
4. งานไม้	ตามที่กำหนดไว้ใน มาตรฐานงานไม้ มยธ. 104-2533		4. งานสี	4.1 งานสีภายนอก สีทาผนังไม้ใช้สีน้ำอะคริลิก 100% (ยี่ห้อ ICI, JOTAN,PAMMASTIC หรือเทียบเท่า) 4.2 งานสีภายนอก สีทาไม้และเหล็ก ใช้สีน้ำมันตาม มอก. 327-2538 (ยี่ห้อ ICI, JOTAN,PAMMASTIC หรือเทียบเท่า) *** การเตรียมพื้นผิวก่อนทาสีต้องให้เป็นไปตามมาตรฐาน - คำแนะนำของผู้ผลิต					
5. งานฐานราก	ตามที่กำหนดไว้ใน มาตรฐานงานฐานราก มยธ. 105-2533		5. งานประตูหน้าต่าง	-					
6. งานเสาเข็ม	ตามที่กำหนดไว้ใน มาตรฐานงานเสาเข็ม มยธ. 106-2533 6.1 เสาเข็มตอกต้องได้มาตรฐานอุตสาหกรรม 396-2524 คุณสมบัติที่ใช้ต้องมีกำลังอัดประลัย (ULTIMATE COMPRESSIVE SLRESS) ไม่ต่ำกว่า 350 กก./ตร.ซม. เมื่อทดสอบด้วยคอนกรีตรูปทรงกรวยบอก 6.2 ลวดเหล็กอัดแรงกำลังสูงที่ใช้ในเสาตอก -ลวดเหล็กอัดแรงเป็นเหล็กชนิด (UNCOATED STRESS RELVED STEEL WIRE INDENTEDROUND TYPE) สำหรับ SINGLE WIRE เส้นผ่าศูนย์กลาง 4 มม., 5 มม., 7 มม., ตามมาตรฐาน มอก.96-2525 -กำลังอัดประลัยสูงสุดของลวดเหล็กอัดแรงกำลังสูงที่สุดไม่ต่ำกว่า 17,500กก./ตร.ซม. สำหรับลวดขนาดเส้นผ่าศูนย์กลาง 4 มม., 5 มม., 7 มม., ตามมาตรฐาน มอก.96-2525 หมายเหตุ : การต่อเชื่อมเสาเข็ม ในการใช้ความยาวของเสาเข็มไม่เหมาะสมกับการเคลื่อนย้าย หรือ ขนาดของของตัวเสาเข็มเอง และ มีความจำเป็นในการเชื่อมต่อเสาเข็ม ผู้รับจ้างต้องมีการต่อเสาเข็มผู้รับจ้างจะต้องเสนอวิธีการเชื่อมต่อเสาเข็มพร้อมทั้ง SHOP DRAWING ให้ผู้ควบคุมงานก่อนการดำเนินการ		6. งานหลังคา	6.1 มุงด้วยกระเบื้องลอนยาว รุ่น CLASSIC LOOK หรือ เทียบเท่า รวมทั้งส่วนประกอบอื่นๆ ให้ใช้ยูโรปาร์เน และ การติดตั้งตามมาตรฐานผู้ผลิตทั้งหมด (ระบุภายหลัง) โครงหลังคาเหล็ก (ดูแบบขยาย)					
7. งานเหล็กรูปพรรณ	7.1 เหล็กรูปพรรณใช้เหล็กชั้นคุณภาพ Fe 24 และทาสีป้องกันสนิม จำนวน 2 ครั้ง และทาสีกับชั้นสุดท้ายอีกครั้งหนึ่งด้วยสีน้ำมัน ลวดเชื่อม ใช้ลวด ELECTRODE ชั้นคุณภาพ E-70xx		รายละเอียดประกอบแบบงานไฟฟ้า						
8. ไฟฟ้า	ให้ติดตั้งตามแบบงานไฟฟ้า และ มาตรฐานการไฟฟ้า		ให้ติดตั้งตามแบบวิศวกรรมไฟฟ้าและมาตรฐานการไฟฟ้า 1. สายไฟฟ้า เป็นผลิตภัณฑ์ มอก. 2. ตู้แผงสวิตช์อัตโนมัติ เบน เป็นผลิตภัณฑ์ในประเทศไทย 3. แผงสวิตช์อัตโนมัติย่อย และ CIRCUIT BREAKER ประกอบเป็นแผงเป็นผลิตภัณฑ์ มอก. 4. โคมไฟฟ้าเป็นผลิตภัณฑ์ภายในประเทศ หลอดฟลูออเรสเซนต์ , บัลลัสต์ LOW POWER FACTOR , สแตนท์เดย์ร์ , ขั้วรับหลอด และ ขั้วรับสแตนท์เดย์ร์ เป็นผลิตภัณฑ์ มอก. 5. สวิตช์ , เต้ารับไฟฟ้า เป็นผลิตภัณฑ์ มอก. - สายวงจรย่อยไฟฟ้าแสงสว่าง PVC TYPE B 2x1.5 VAF - วงจรย่อยเต้ารับ PVC TYPE B 2x2.5/1.5 VAF - สายเมนเดินจากตู้เมนไฟฟ้า PVC TYPE C (THW) หรือ ตามมาตรฐานการไฟฟ้ากำหนด 6. รายละเอียด และ ข้อกำหนดในรายการประกอบแบบเป็นเทคนิคทางวิศวกรรมที่ซับซ้อนให้ผู้รับจ้างเสนอรายละเอียดของวงจรและวัสดุให้ผู้จ้างพิจารณาอนุมัติติดตั้ง						
9. อื่นๆ	9.1 จะต้องพิมพ์ปรากฏในแบบเป็น เมตร และ ระดับเป็นเมตร และ ใช้ตัวเลขที่แสดงอยู่ในแบบถ้าจะยัดไม้ขัดเจาให้ตรวจสอบกับผู้ควบคุมงานหรือคณะกรรมการตรวจการจ้างก่อนทำการก่อสร้าง 9.2 ในการให้แบบแปลนไม่ชัดเจน หรือ ขัดแย้งกับรายการอื่น ผู้รับจ้างต้องสอบถามผู้ควบคุมงานหรือคณะกรรมการตรวจการจ้างก่อนดำเนินการก่อสร้าง 9.3 ผู้รับเหมาต้องส่งมอบแบบซึ่งใช้ก่อสร้างจริง (AS-built) ให้แก่ผู้จ้างภายใน 60 วัน หลังจากงานแล้วเสร็จ 9.4 มาตรฐานในการก่อสร้าง ให้เป็นไปตามหลักมาตรฐานวิศวกรรม		9.5 เอกสารประกอบสัญญาการก่อสร้าง 1) เอกสารมาตรฐานของงานก่อสร้าง งานโครงสร้างและงานประพิกศศาสตร์ (มยธ. 101 - มยธ. 106) ของกรมโยธาธิการ กระทรวงมหาดไทย 2) รายละเอียดประกอบการก่อสร้างอาคาร ฝ่ายแบบแปลนและควบคุมการก่อสร้าง กองพัสดุ กรมที่ดิน กระทรวงมหาดไทย						
 ฝ่ายแบบแปลนและควบคุมการก่อสร้าง กองพัสดุ กรมที่ดิน		แบบ	แบบก่อสร้างค่าสหที่พิภประชาชน	สำรวจ	-	ตรวจ	- นายมนต์ มังกรพิทย์ <i>man</i>	เลขที่แบบ	4-55
		แสดง	รายละเอียดประกอบแบบ	เขียนแบบ	- นายสัทธิ โพธิ์นอก <i>SN</i>	หัวหน้าฝ่าย	- นายวรวิทย์ หลายพูนสวัสดิ์ <i>วิ</i>	แผ่นที่	A-02
		สถานที่	-	ออกแบบ	- นายสัทธิ โพธิ์นอก <i>SN</i>	ผอ.กอง	- นายวิญญู หิตโกเมท <i>วิญญู</i>	ว/ต/ป	A-12
				วิศวกร	- นายสัทธิ โพธิ์นอก <i>SN</i>	อนุมัติ	- นายมณฑิร ทองนิตย <i>มณฑิร</i>		28 ธ.ค.54

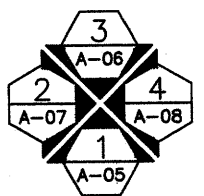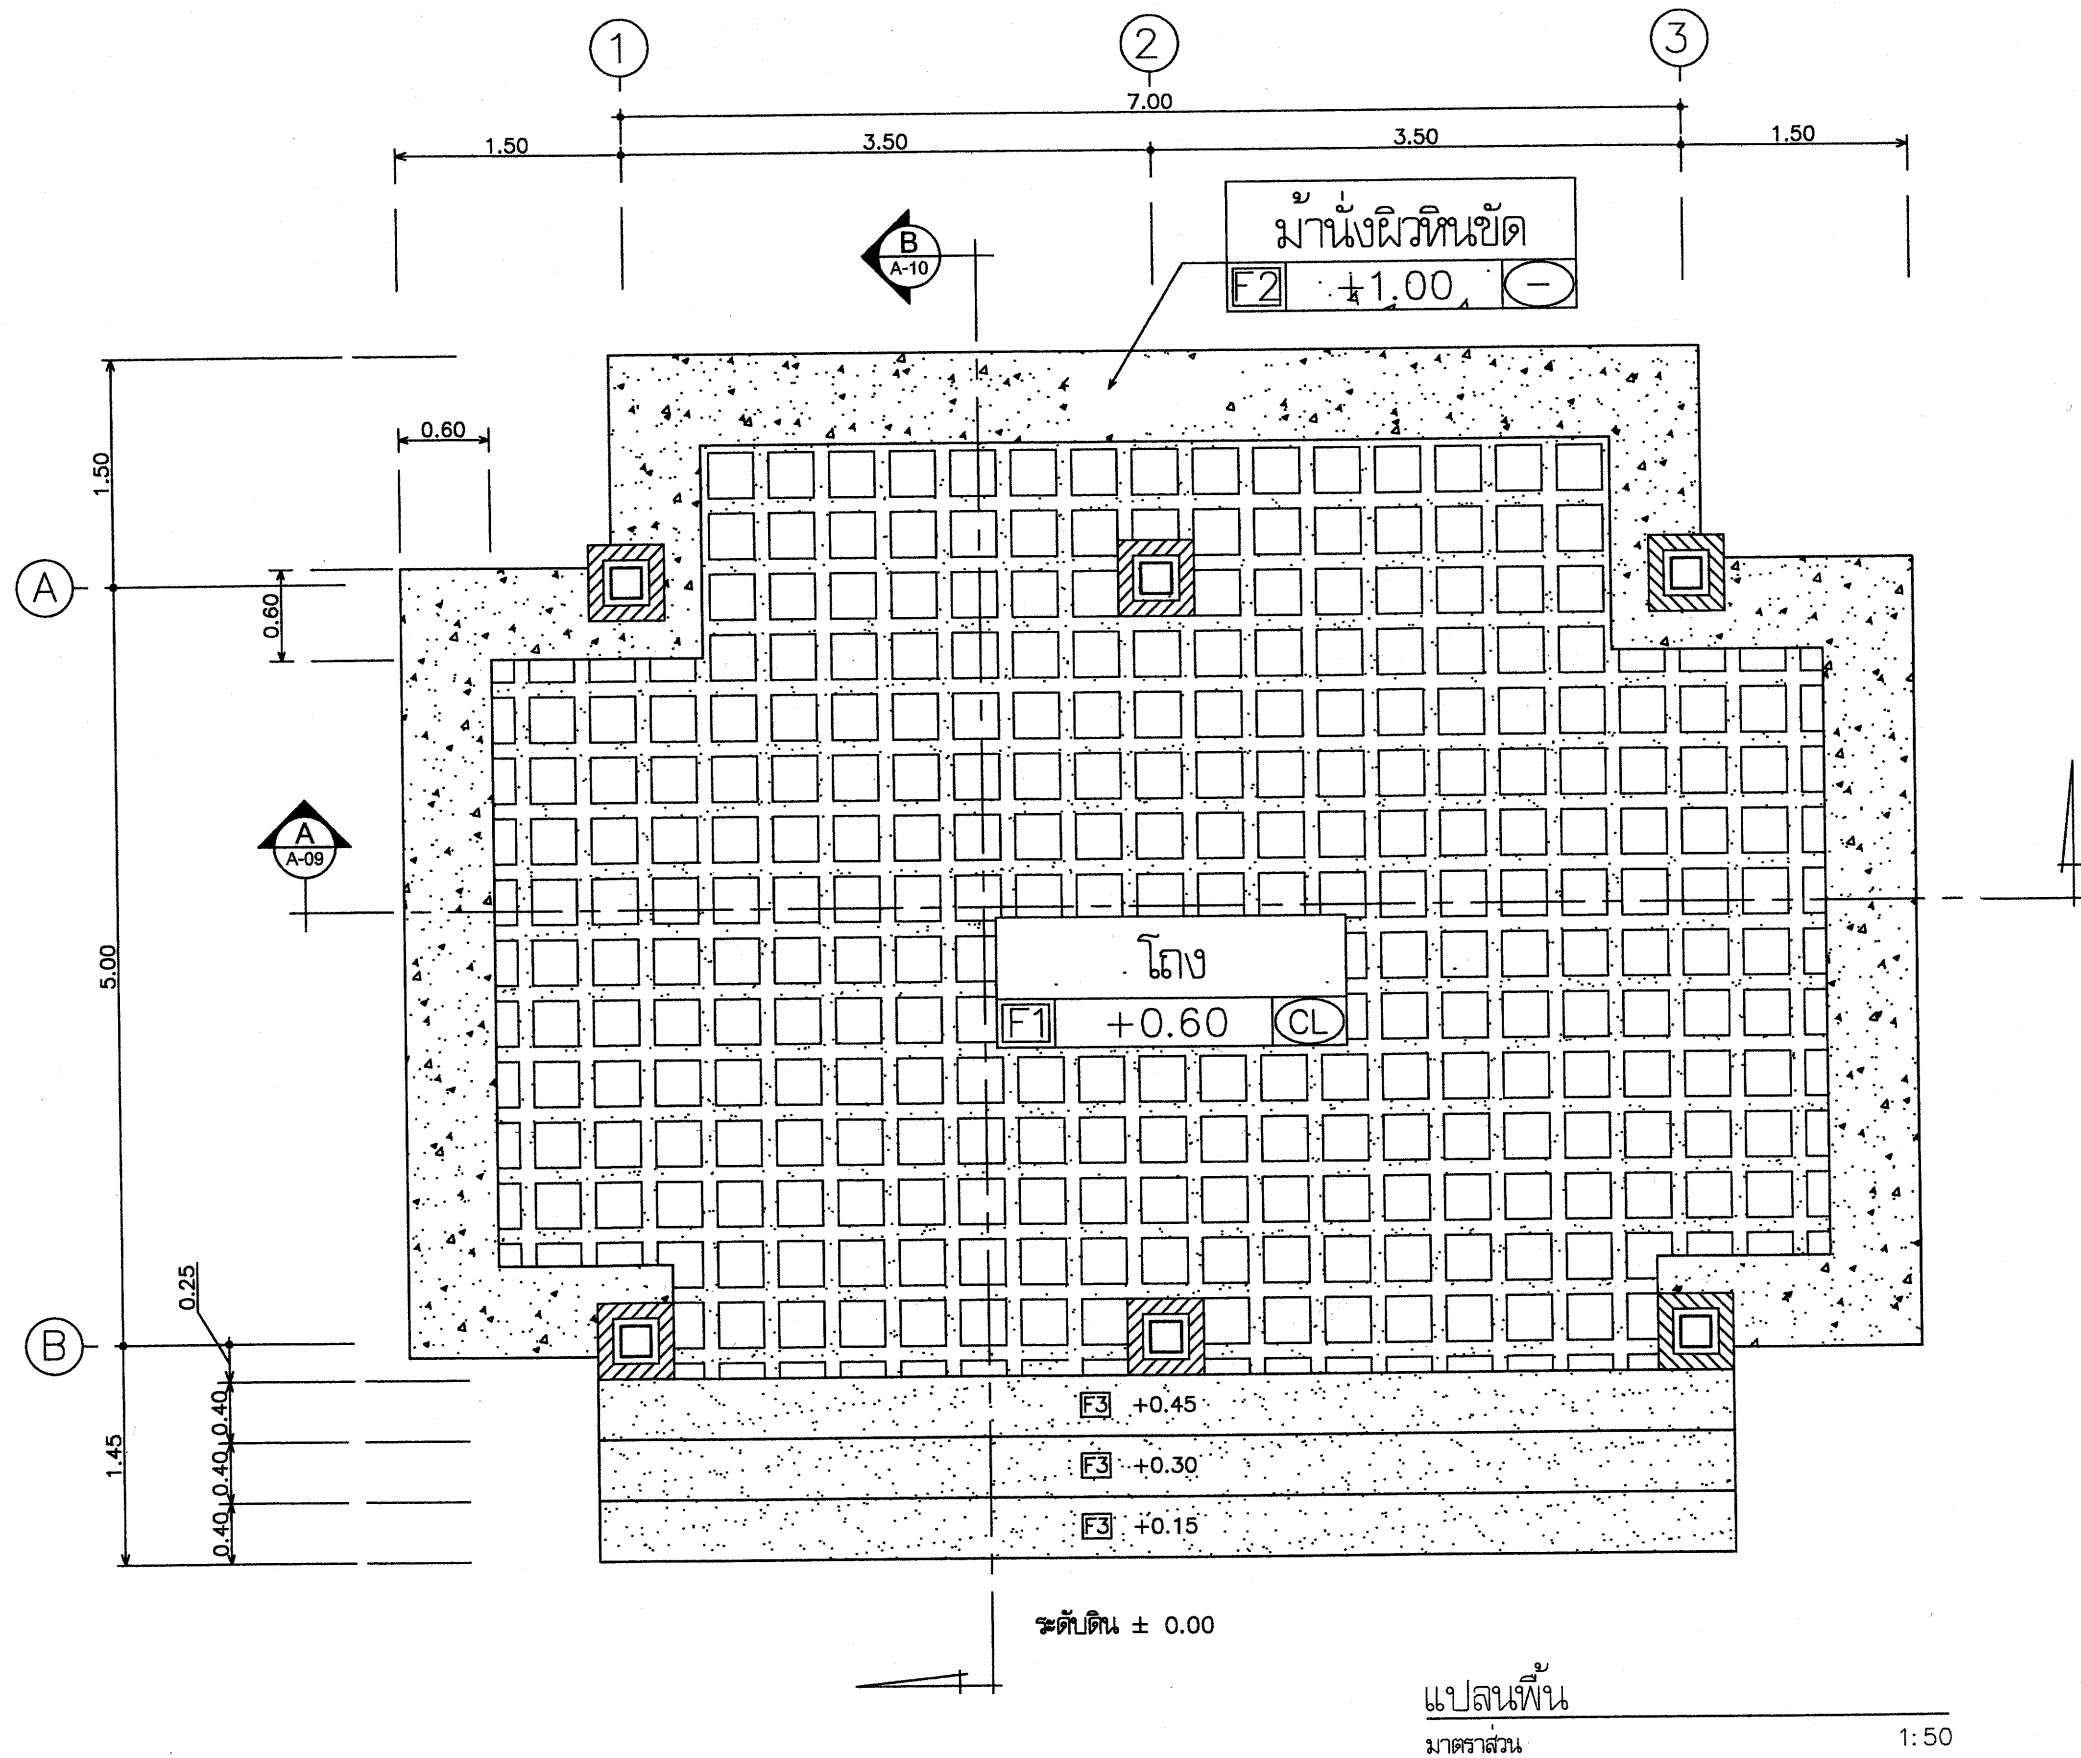

สัญลักษณ์แสดงทิศทางการมองรูปด้าน




ฝ่ายแบบแผนและควบคุมการก่อสร้าง
กองพัสดุ
กรมที่ดิน

แบบ
แบบก่อสร้างศาลาที่พักประชาชน
แสดง
แปลนพื้น
สถานที่

สำรวจ
เขียนแบบ
ออกแบบ
วิศวกร


ตรวจ
นายณนัต ภัทรพิทย์
หัวหน้าฝ่าย - นายวรวิทย์ หลายพูนสวัสดิ์
ผอ.กอง - นายวิญญู ฑิตโกเมศ
อนุมัติ - นายสมณเกียรติ ทองนิตย์

เลขที่แบบ
4-55
แผ่นที่
A-03
A-12
ว/ด/ป
28 ธ.ค.54

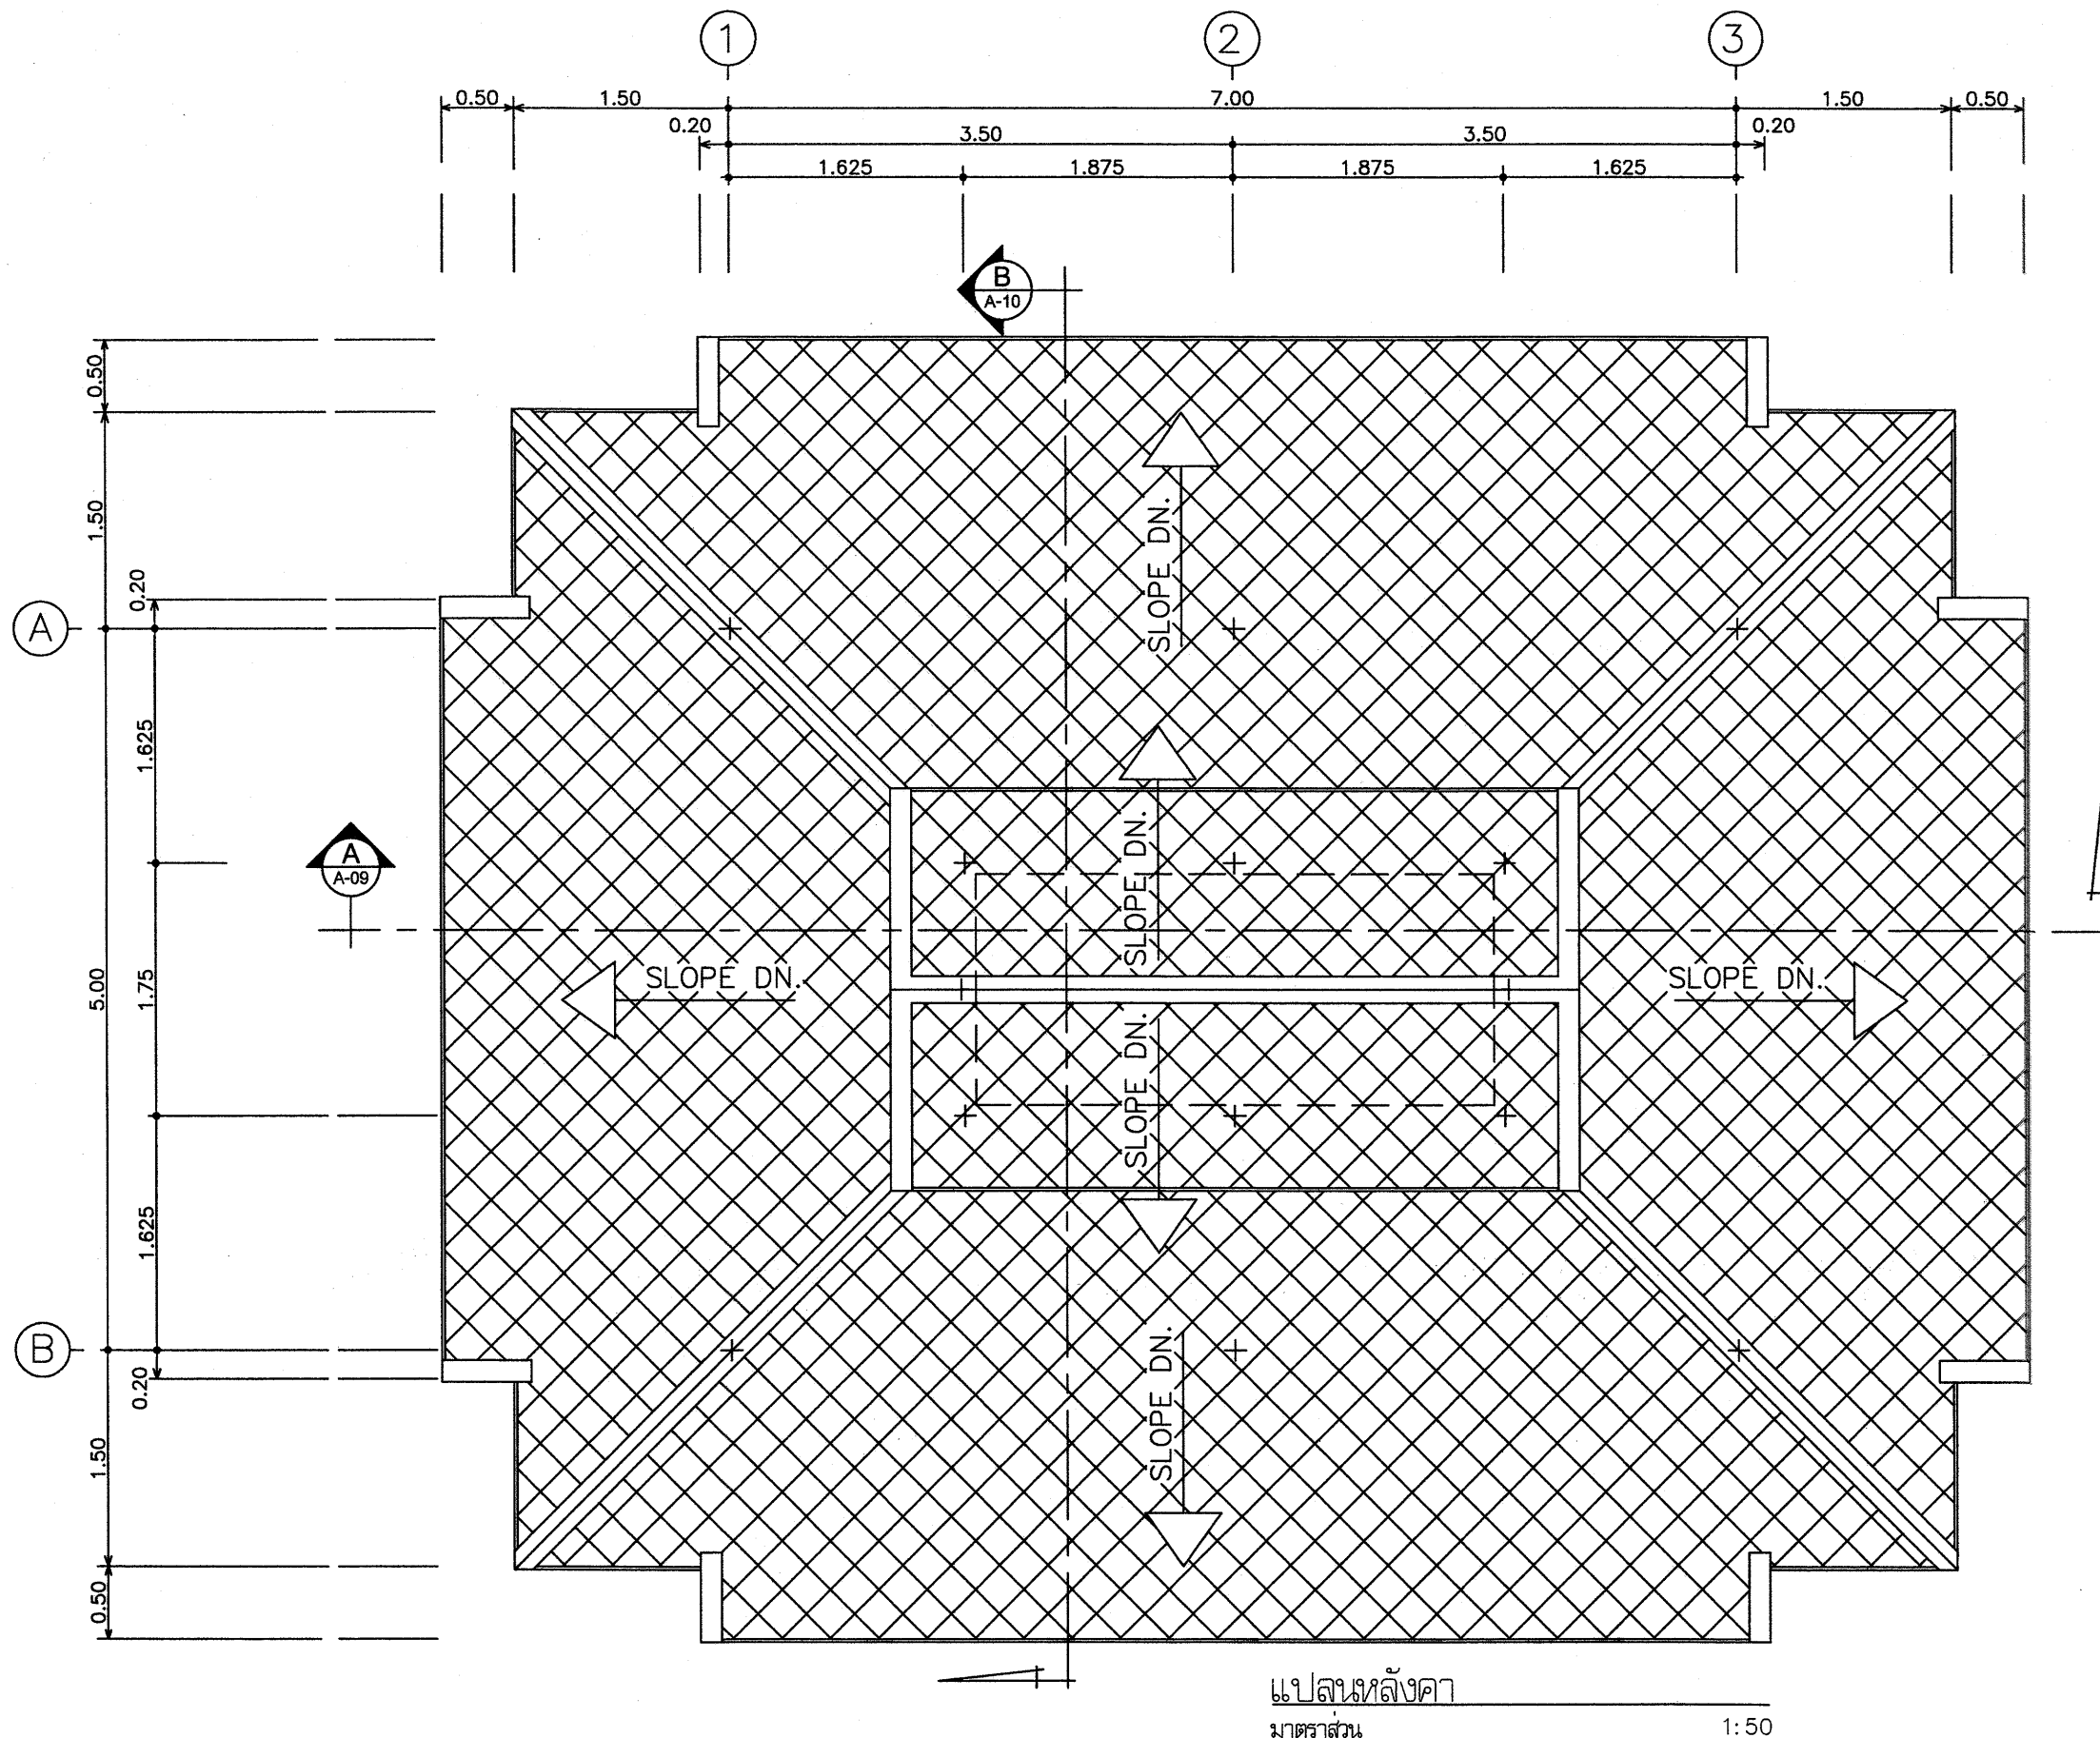

สัญลักษณ์แสดงทิศทางการมองรูปด้าน

	ฝ่ายแบบแผนและควบคุมการก่อสร้าง กองพัสดุ กรมที่ดิน	แบบ	แบบก่อสร้างศาลาที่พักประชาชน	สำรวจ	-	ตรวจ	- นายณนนต์ มีทรัพย์ <i>ณนนต์</i>	เลขที่แบบ	4-55
		แสดง	แปลนหลังคา	เขียนแบบ	- นายสัทธิ์ โพธิ์นอก	หัวหน้าฝ่าย	- นายวรวิทย์ หลายพูนสวัสดิ์ <i>วรวิทย์</i>	แผ่นที่	A-04
		สถานที่	-	ออกแบบ	- นายสัทธิ์ โพธิ์นอก <i>สัทธิ์</i>	ผอ.กอง	- นายวิญญู ทิตโกเมธ <i>วิญญู</i>	ร/ด/บ	A-12
				วิศวกร	- นายสัทธิ์ โพธิ์นอก <i>สัทธิ์</i>	อนุมัติ	- นายมณฑิร ทองนิตย์ <i>มณฑิร</i>		28 ธ.ค.54

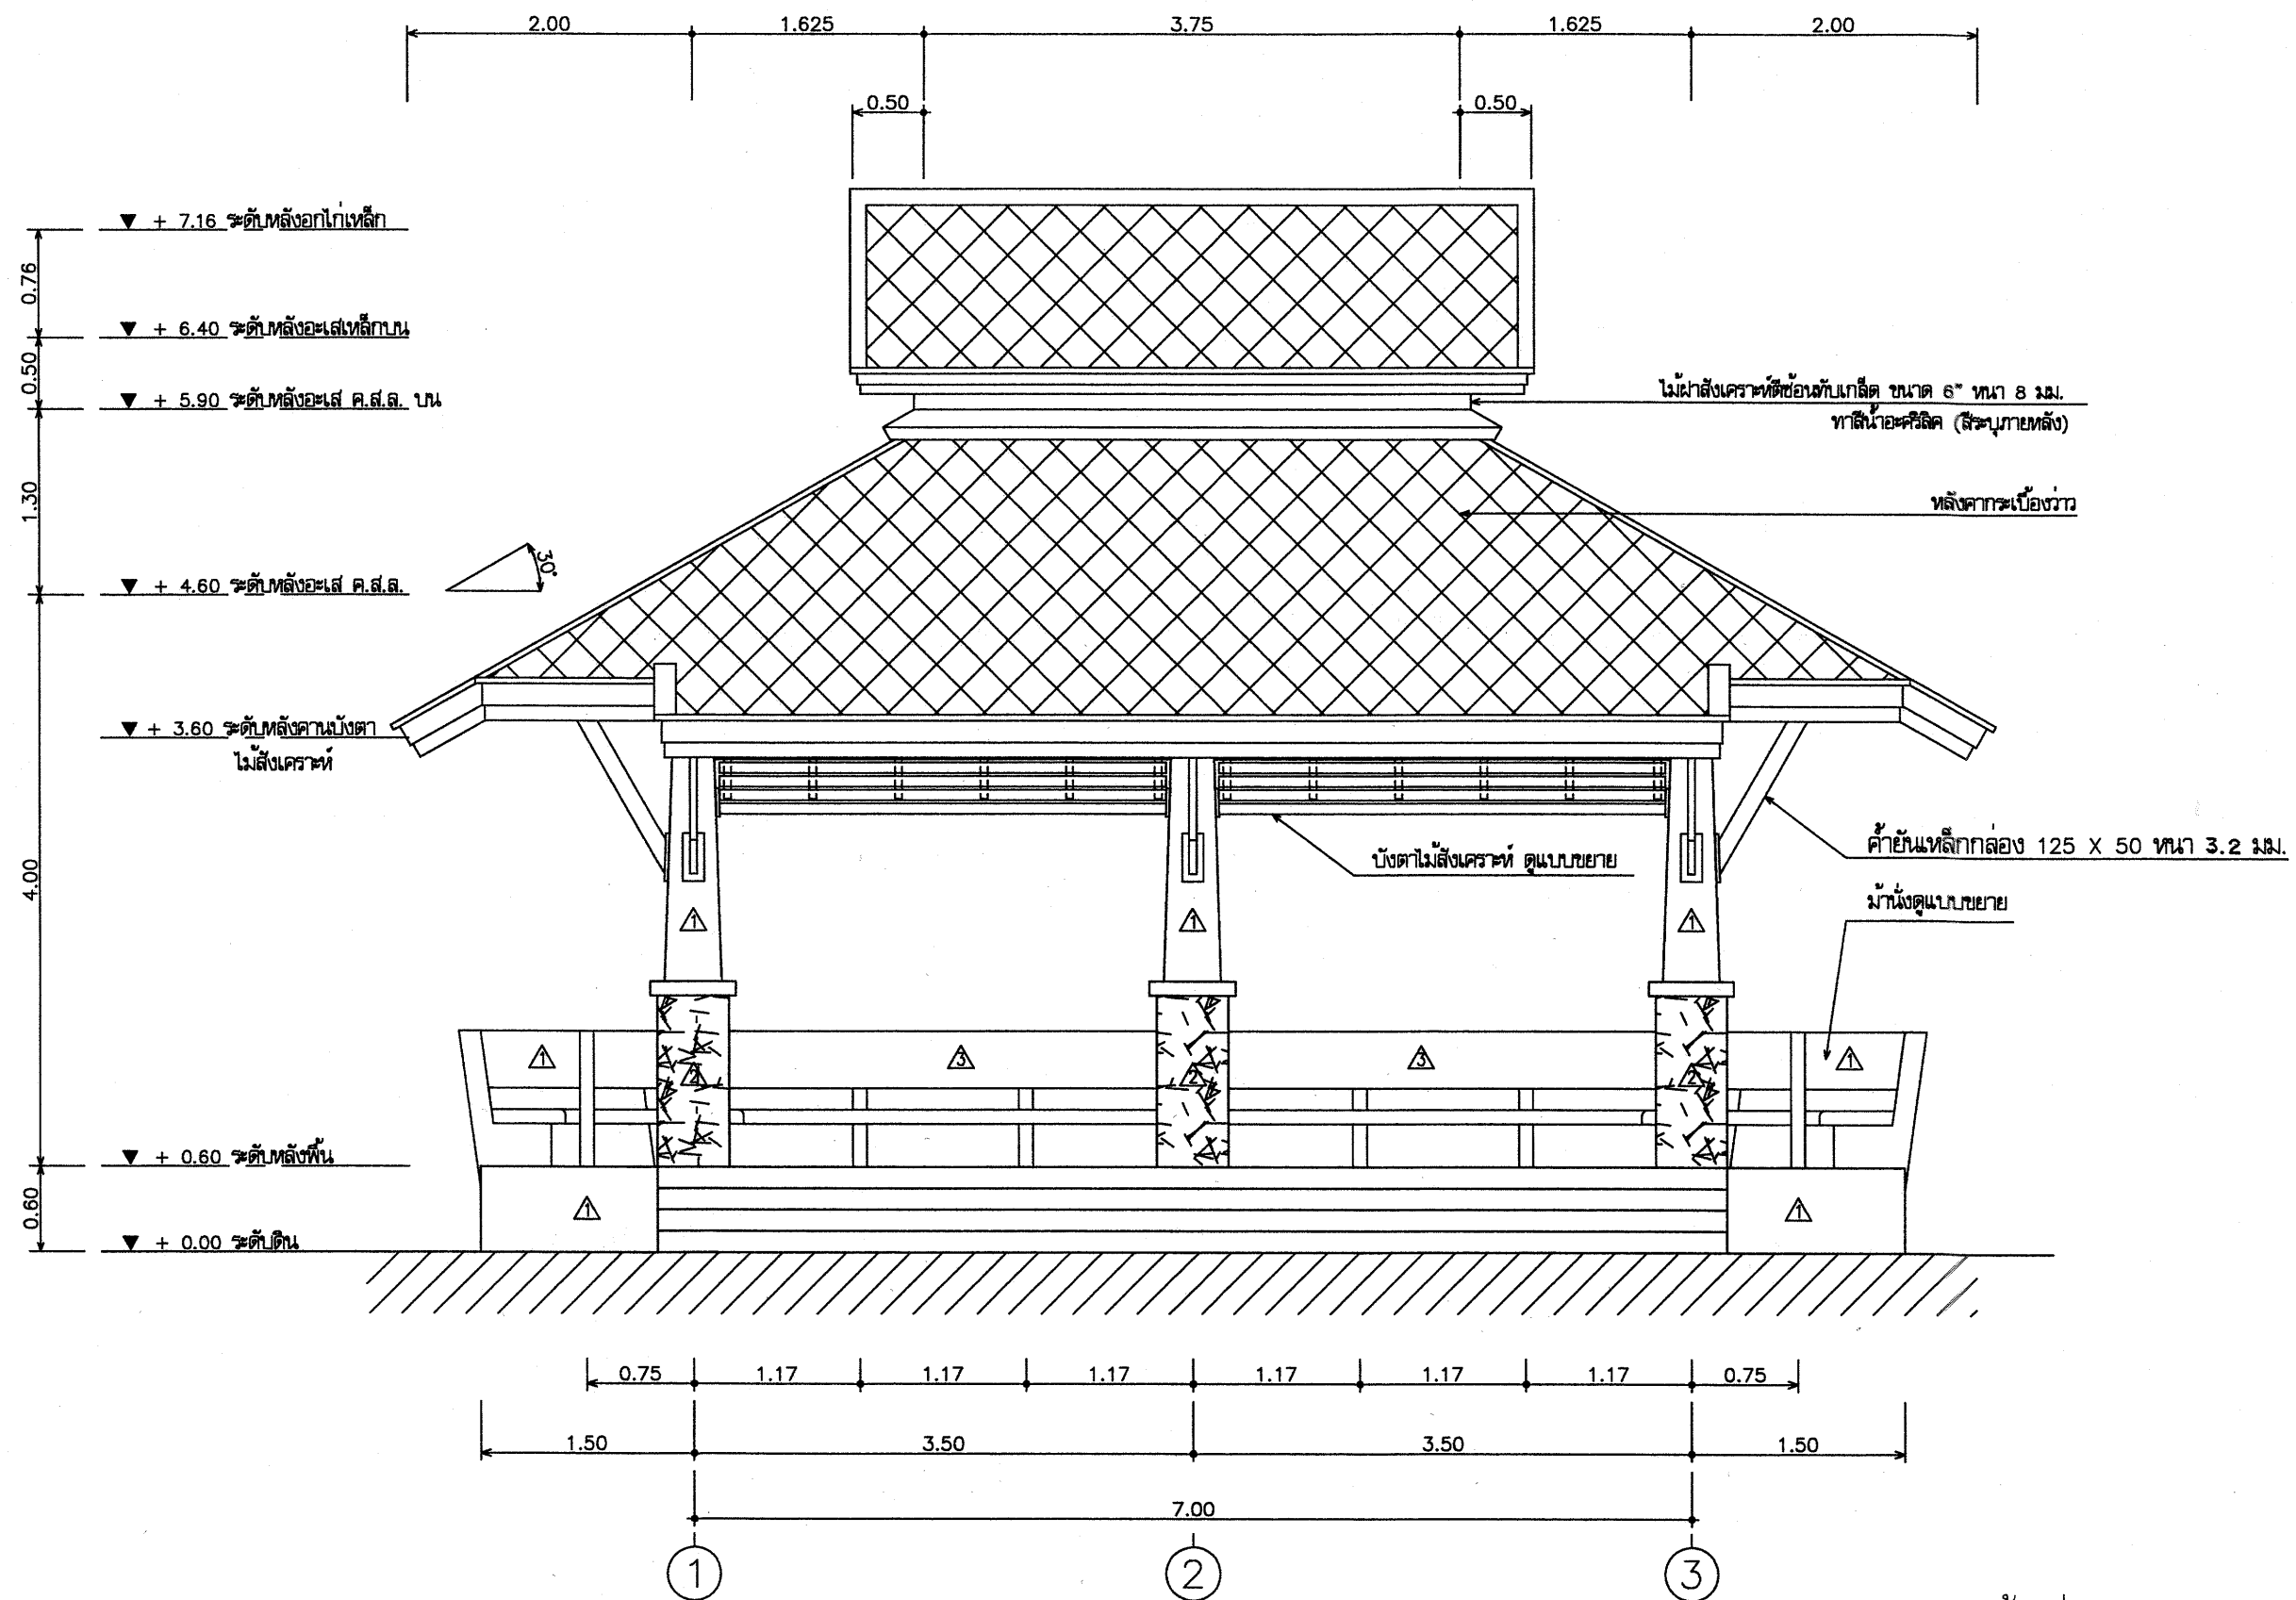

รูปด้านที่ 1

มาตราส่วน

1:50



ฝ่ายแบบแผนและควบคุมการก่อสร้าง
กองพัสดุ
กรมที่ดิน

แบบ
แบบก่อสร้างศาลาที่พักประชาชน

แสดง
รูปด้านที่ 1

สถานที่
-

สำรวจ -

เขียนแบบ - นายสัทธิ โพธิ์นอก

ออกแบบ - นายสัทธิ โพธิ์นอก

วิศวกร - นายสัทธิ โพธิ์นอก

ตรวจ - นายมนต์ มีทรัพย์

หัวหน้าฝ่าย - นายวรวิทย์ หลายพูนสวัสดิ์


ผอ.กอง - นายวิญญู หิตโกเมศ

อนุมัติ - นายมนต์ไธยร ทองนิตย์

เลขที่แบบ 4-55

แผ่นที่ A-05
A-12

ว/ด/ป 28 ธ.ค.54

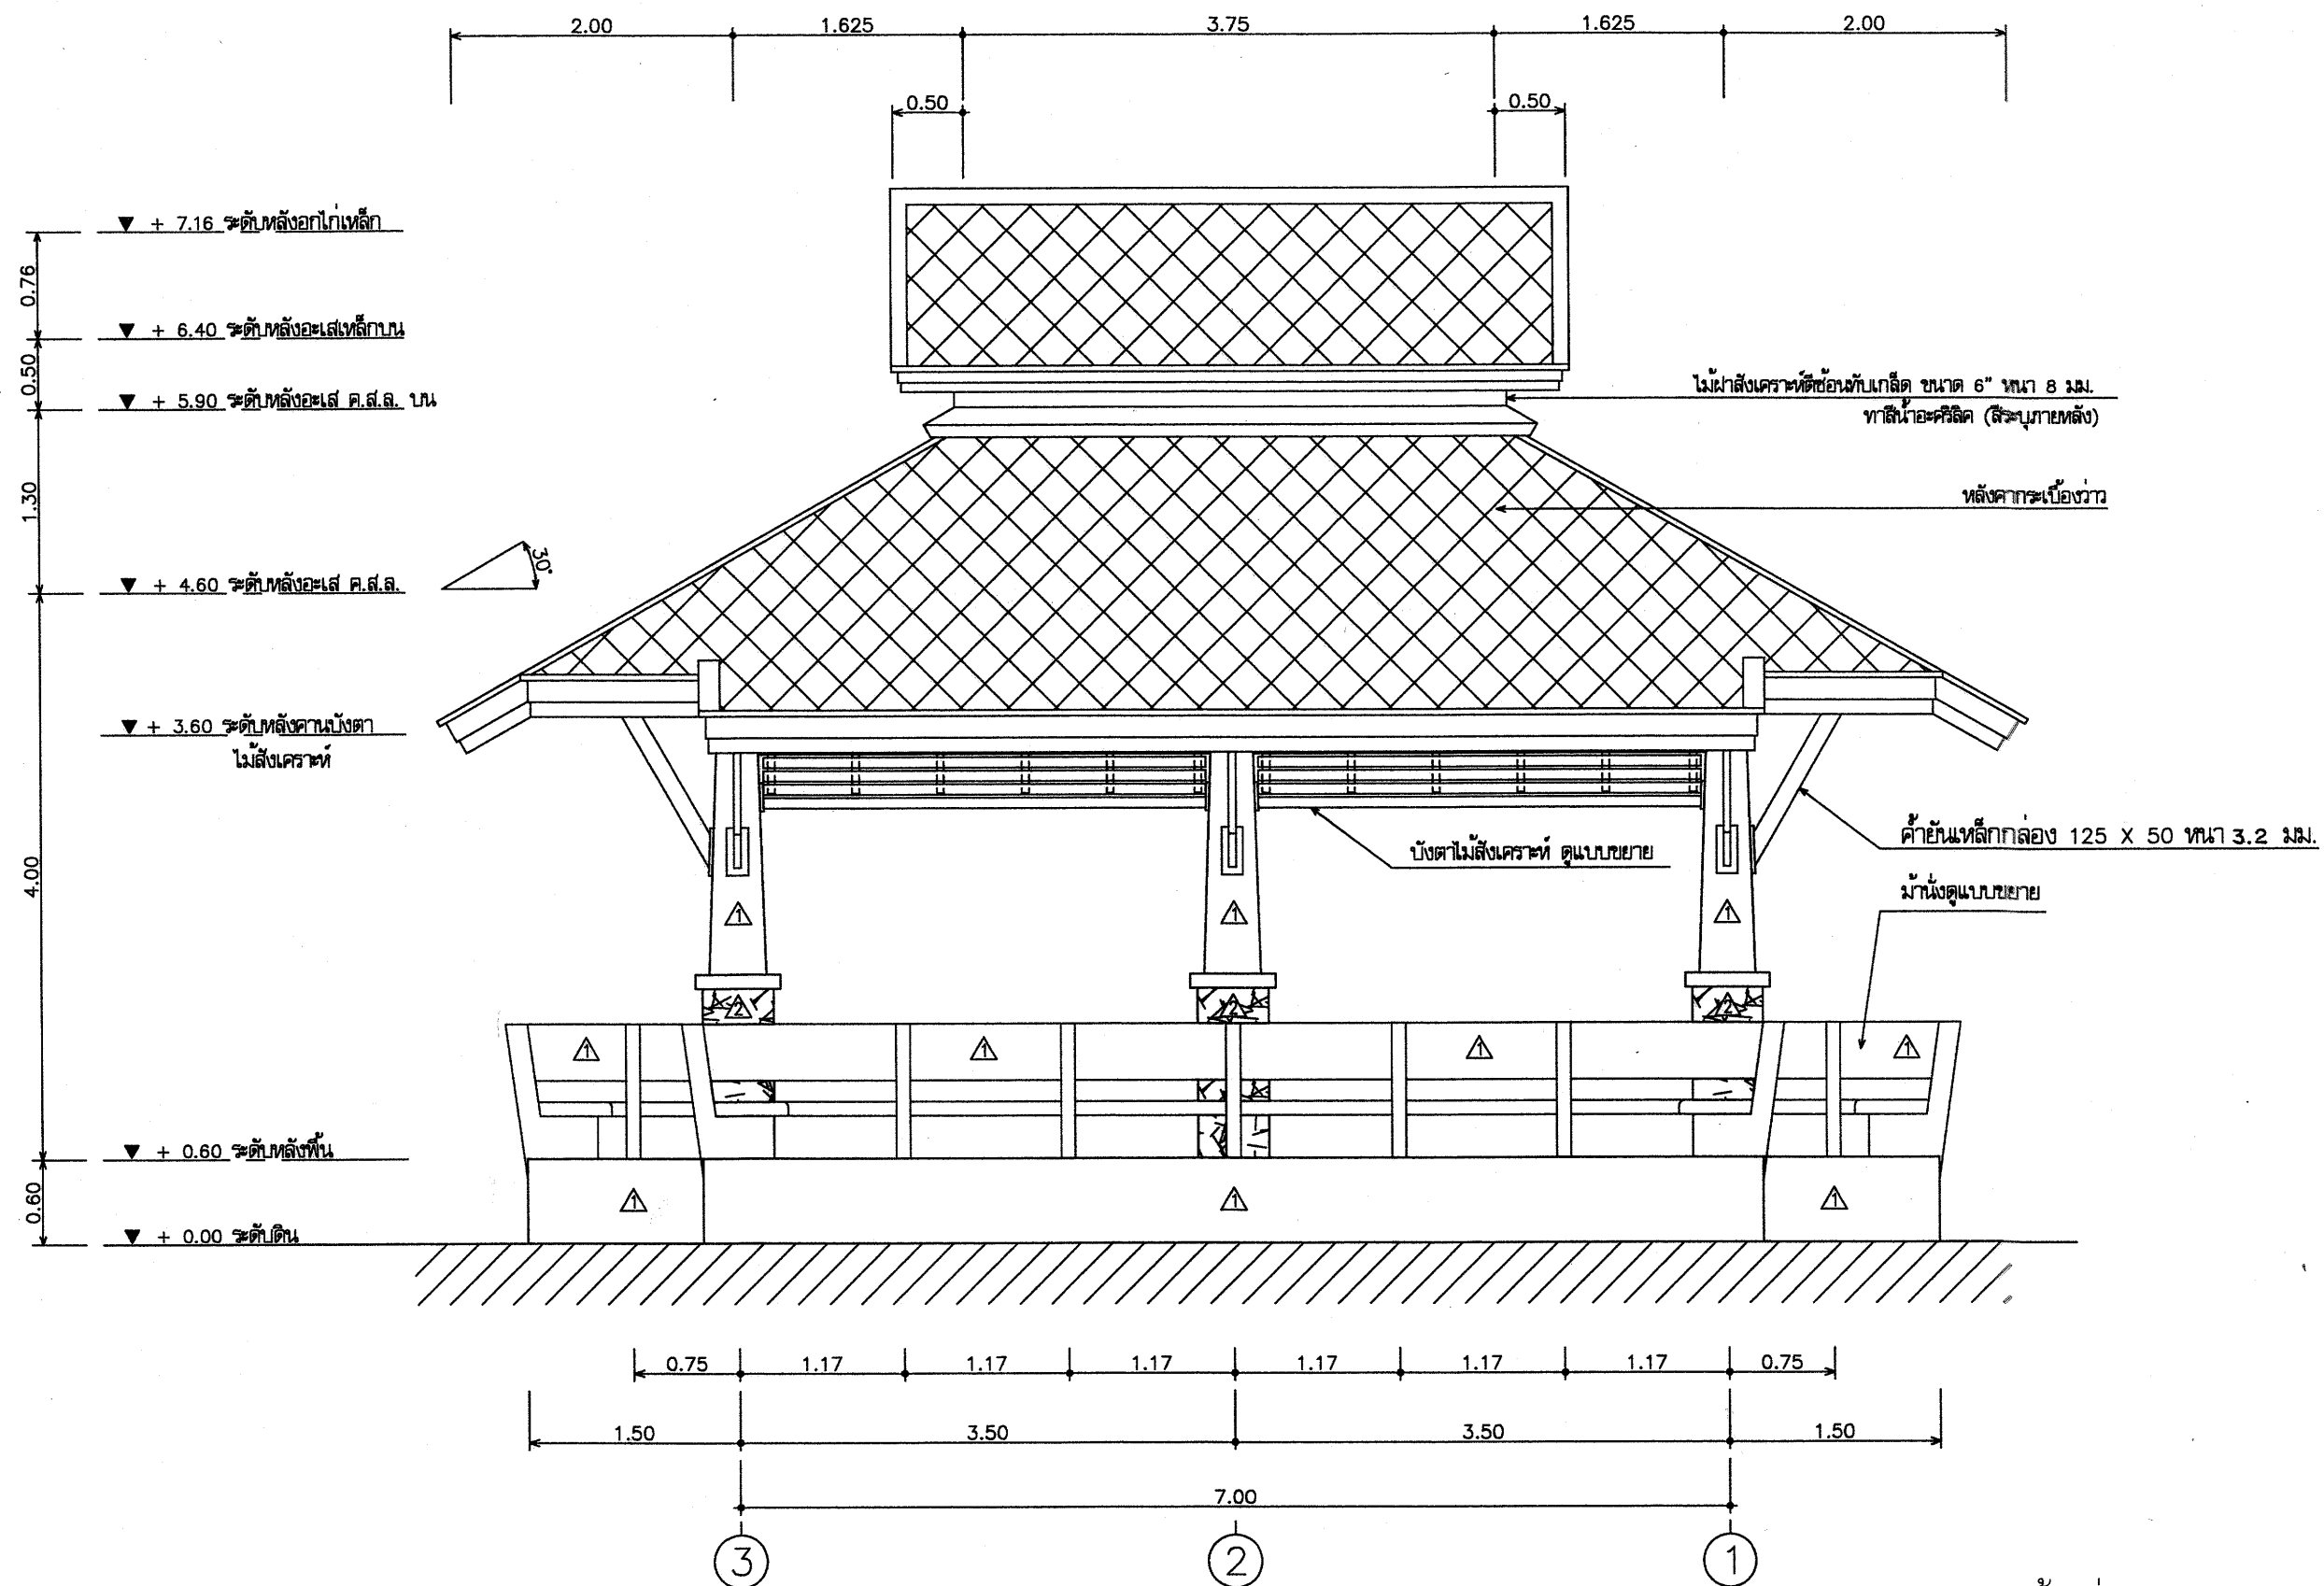

รูปด้านที่ 3



1:50



ฝ่ายแบบแผนและควบคุมการก่อสร้าง
กรมที่ดิน

แบบ	แบบก่อสร้างศาลาที่พักประชาชน	สำรวจ	-	ตรวจ	- นายณานต์ มีทรัพย์	เลขที่แบบ	4-55
แสดง	รูปด้านที่ 3	เขียนแบบ	- นายสัทธิ โพธิ์นอก	หัวหน้าฝ่าย	- นายวรวิทย์ หลายพูนสวัสดิ์	แผ่นที่	A-06
สถานที่	-	ออกแบบ	- นายสัทธิ โพธิ์นอก	ผอ.กอง	- นายวิญญู หิตโกเมธ	ว/ด/ป	A-12
		วิศวกร	- นายสัทธิ โพธิ์นอก	อนุมัติ	- นายมณฑิร ทองนิตย์		28 ธ.ค.54

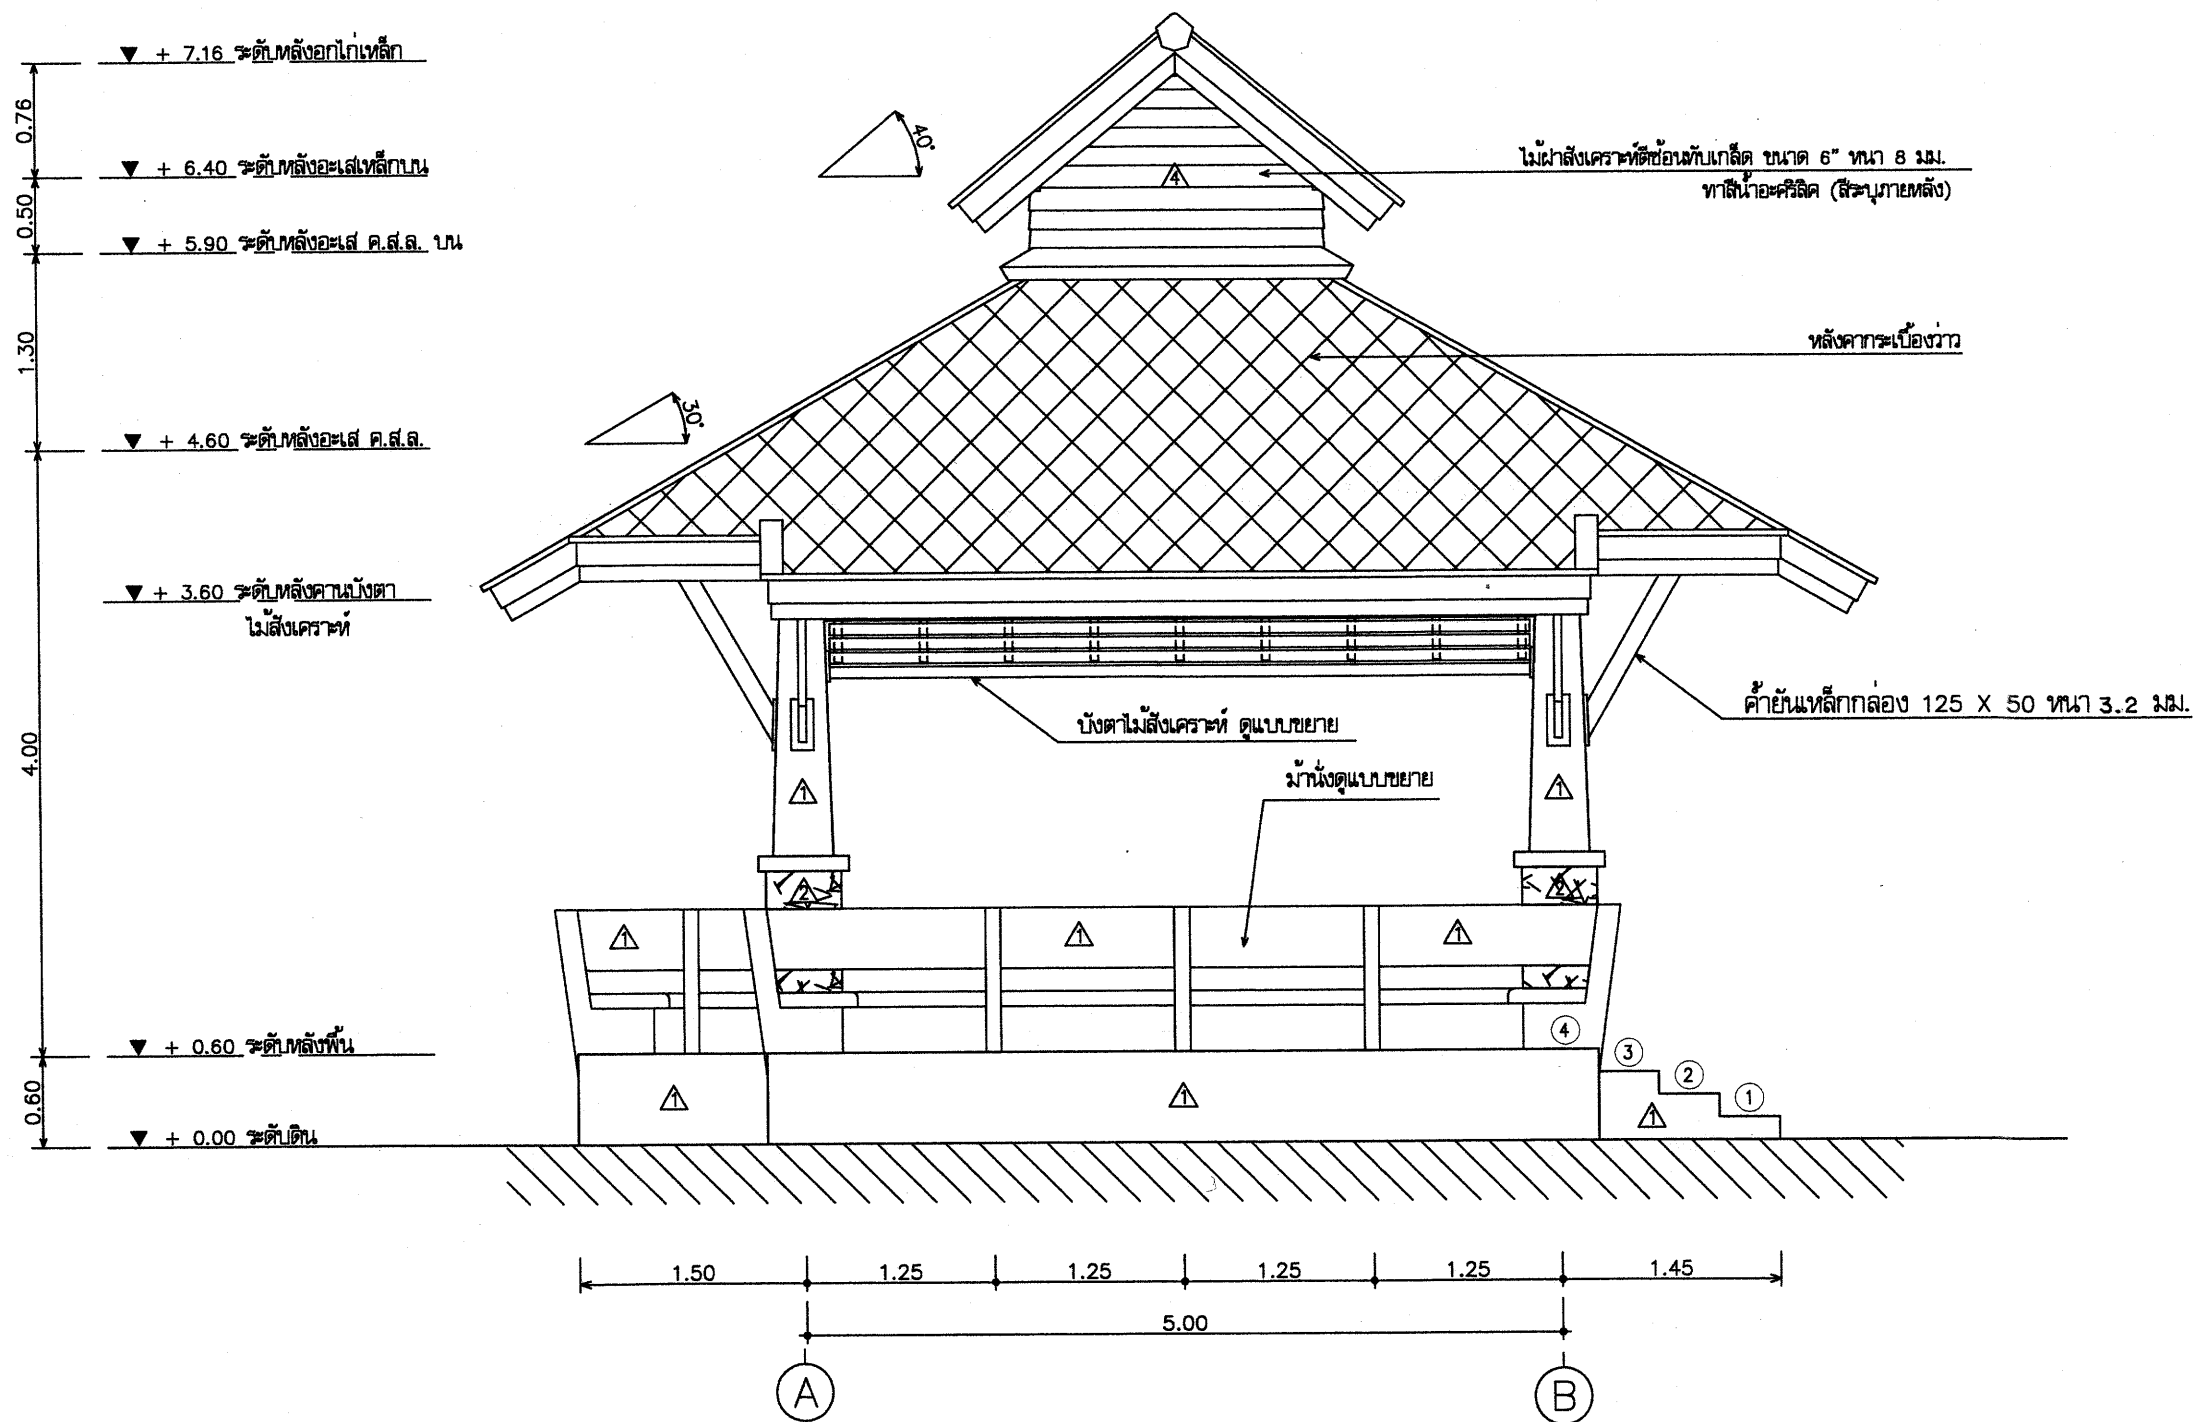

รูปด้านที่ 2


มาตราส่วน

1:50



ฝ่ายแบบแผนและควบคุมการก่อสร้าง
กองศิลป
กรมที่ดิน

แบบ	แบบก่อสร้างศาลาที่พักประชาชน	สำรวจ	-	ตรวจ	- นายมนต์ มีทรัพย์	เลขที่แบบ	4-55
แสดง	รูปด้านที่ 2	เขียนแบบ	- นายสัทธิ โพธิ์นอก	หัวหน้าฝ่าย	- นายวรวิทย์ หลายพูนสวัสดิ์	แผ่นที่	A-07
สถานที่	-	ออกแบบ	- นายสัทธิ โพธิ์นอก	ผอ.กอง	- นายวิญญู หิตโกเมธ	ว/ด/ป	A-12
		วิศวกร	- นายสัทธิ โพธิ์นอก	อนุมัติ	- นายสมเด็จร์ ทองนิตย์		28 ธ.ค.54

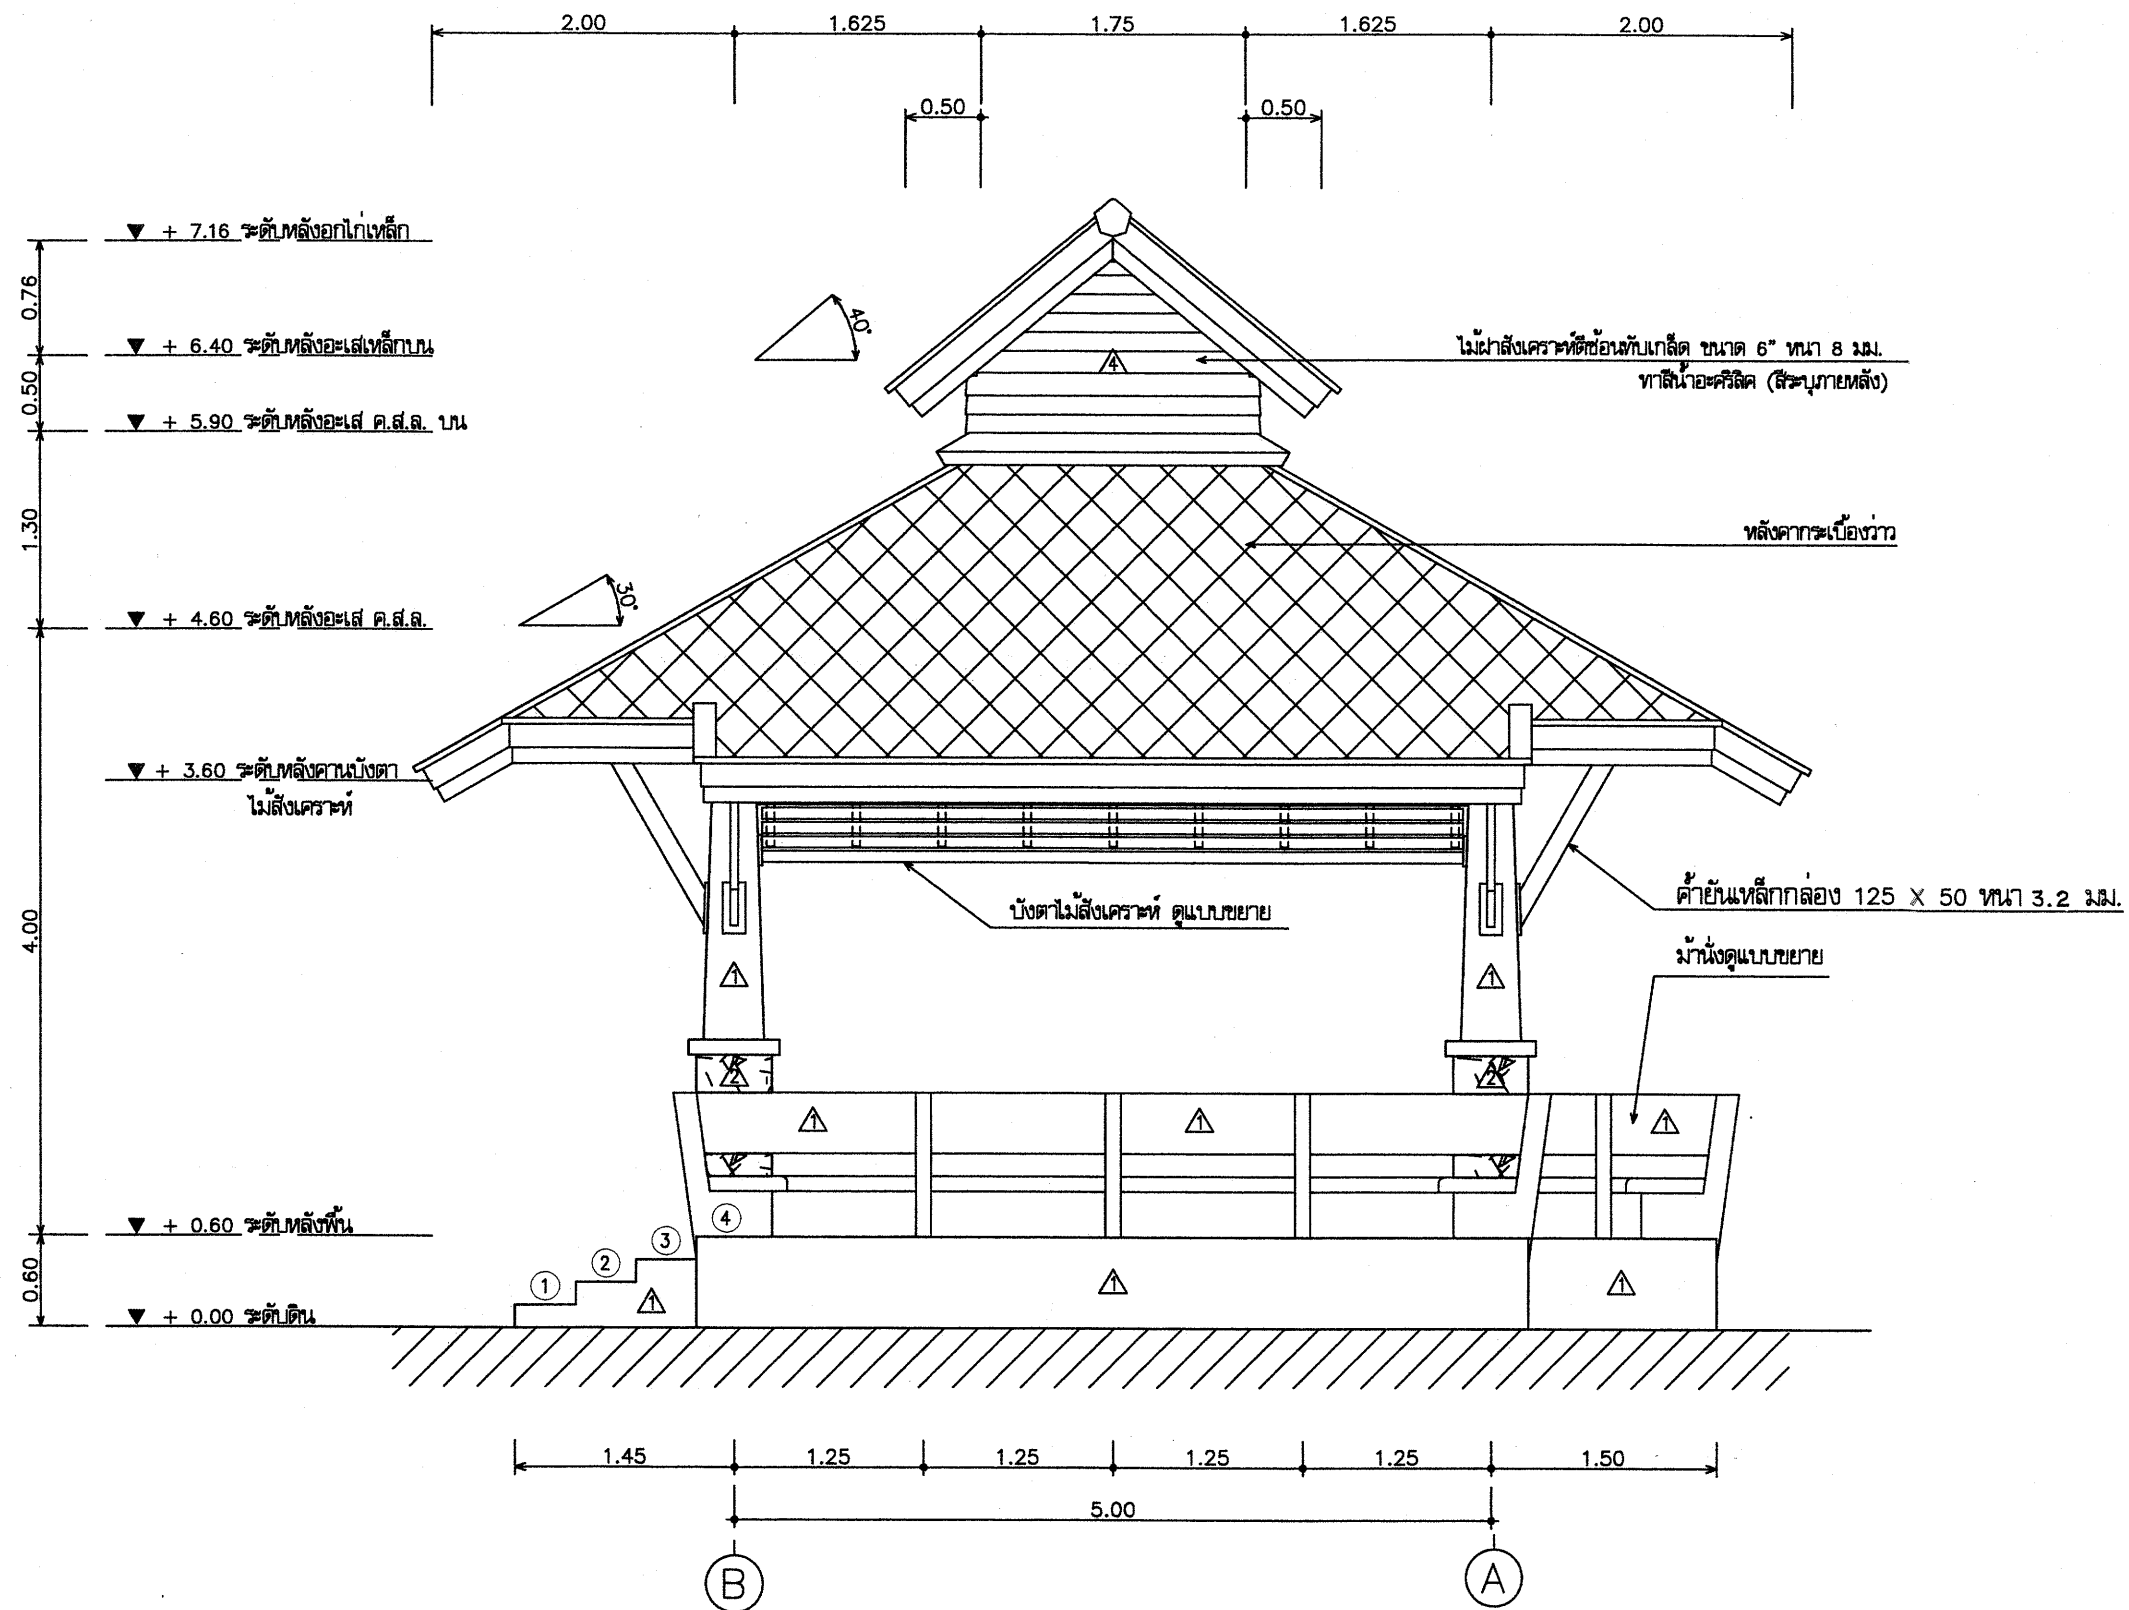

รูปด้านที่ 4


มาตราส่วน

1:50




ฝ่ายแบบแผนและควบคุมการก่อสร้าง
กรมที่ดิน
กองพัสดุ

แบบ	แบบก่อสร้างศาลาที่พักประชาชน	สำรวจ	-	ตรวจ	- นายณนัต มีทรัพย์	เลขที่แบบ	4-55
แสดง	รูปด้านที่ 4	เขียนแบบ	- นายสรวัด โพธิ์นอก	หัวหน้าฝ่าย	- นายวรวิทย์ หลายพูนสวัสดิ์	แผ่นที่	A-08
สถานที่	-	ออกแบบ	- นายสรวัด โพธิ์นอก	ผอ.กอง	- นายวิญญู หิตโกเมศ		A-12
		วิศวกร	- นายสรวัด โพธิ์นอก	อนุมัติ	- นายณนัต มีทรัพย์	ว/ต/ป	28 ธ.ค.54

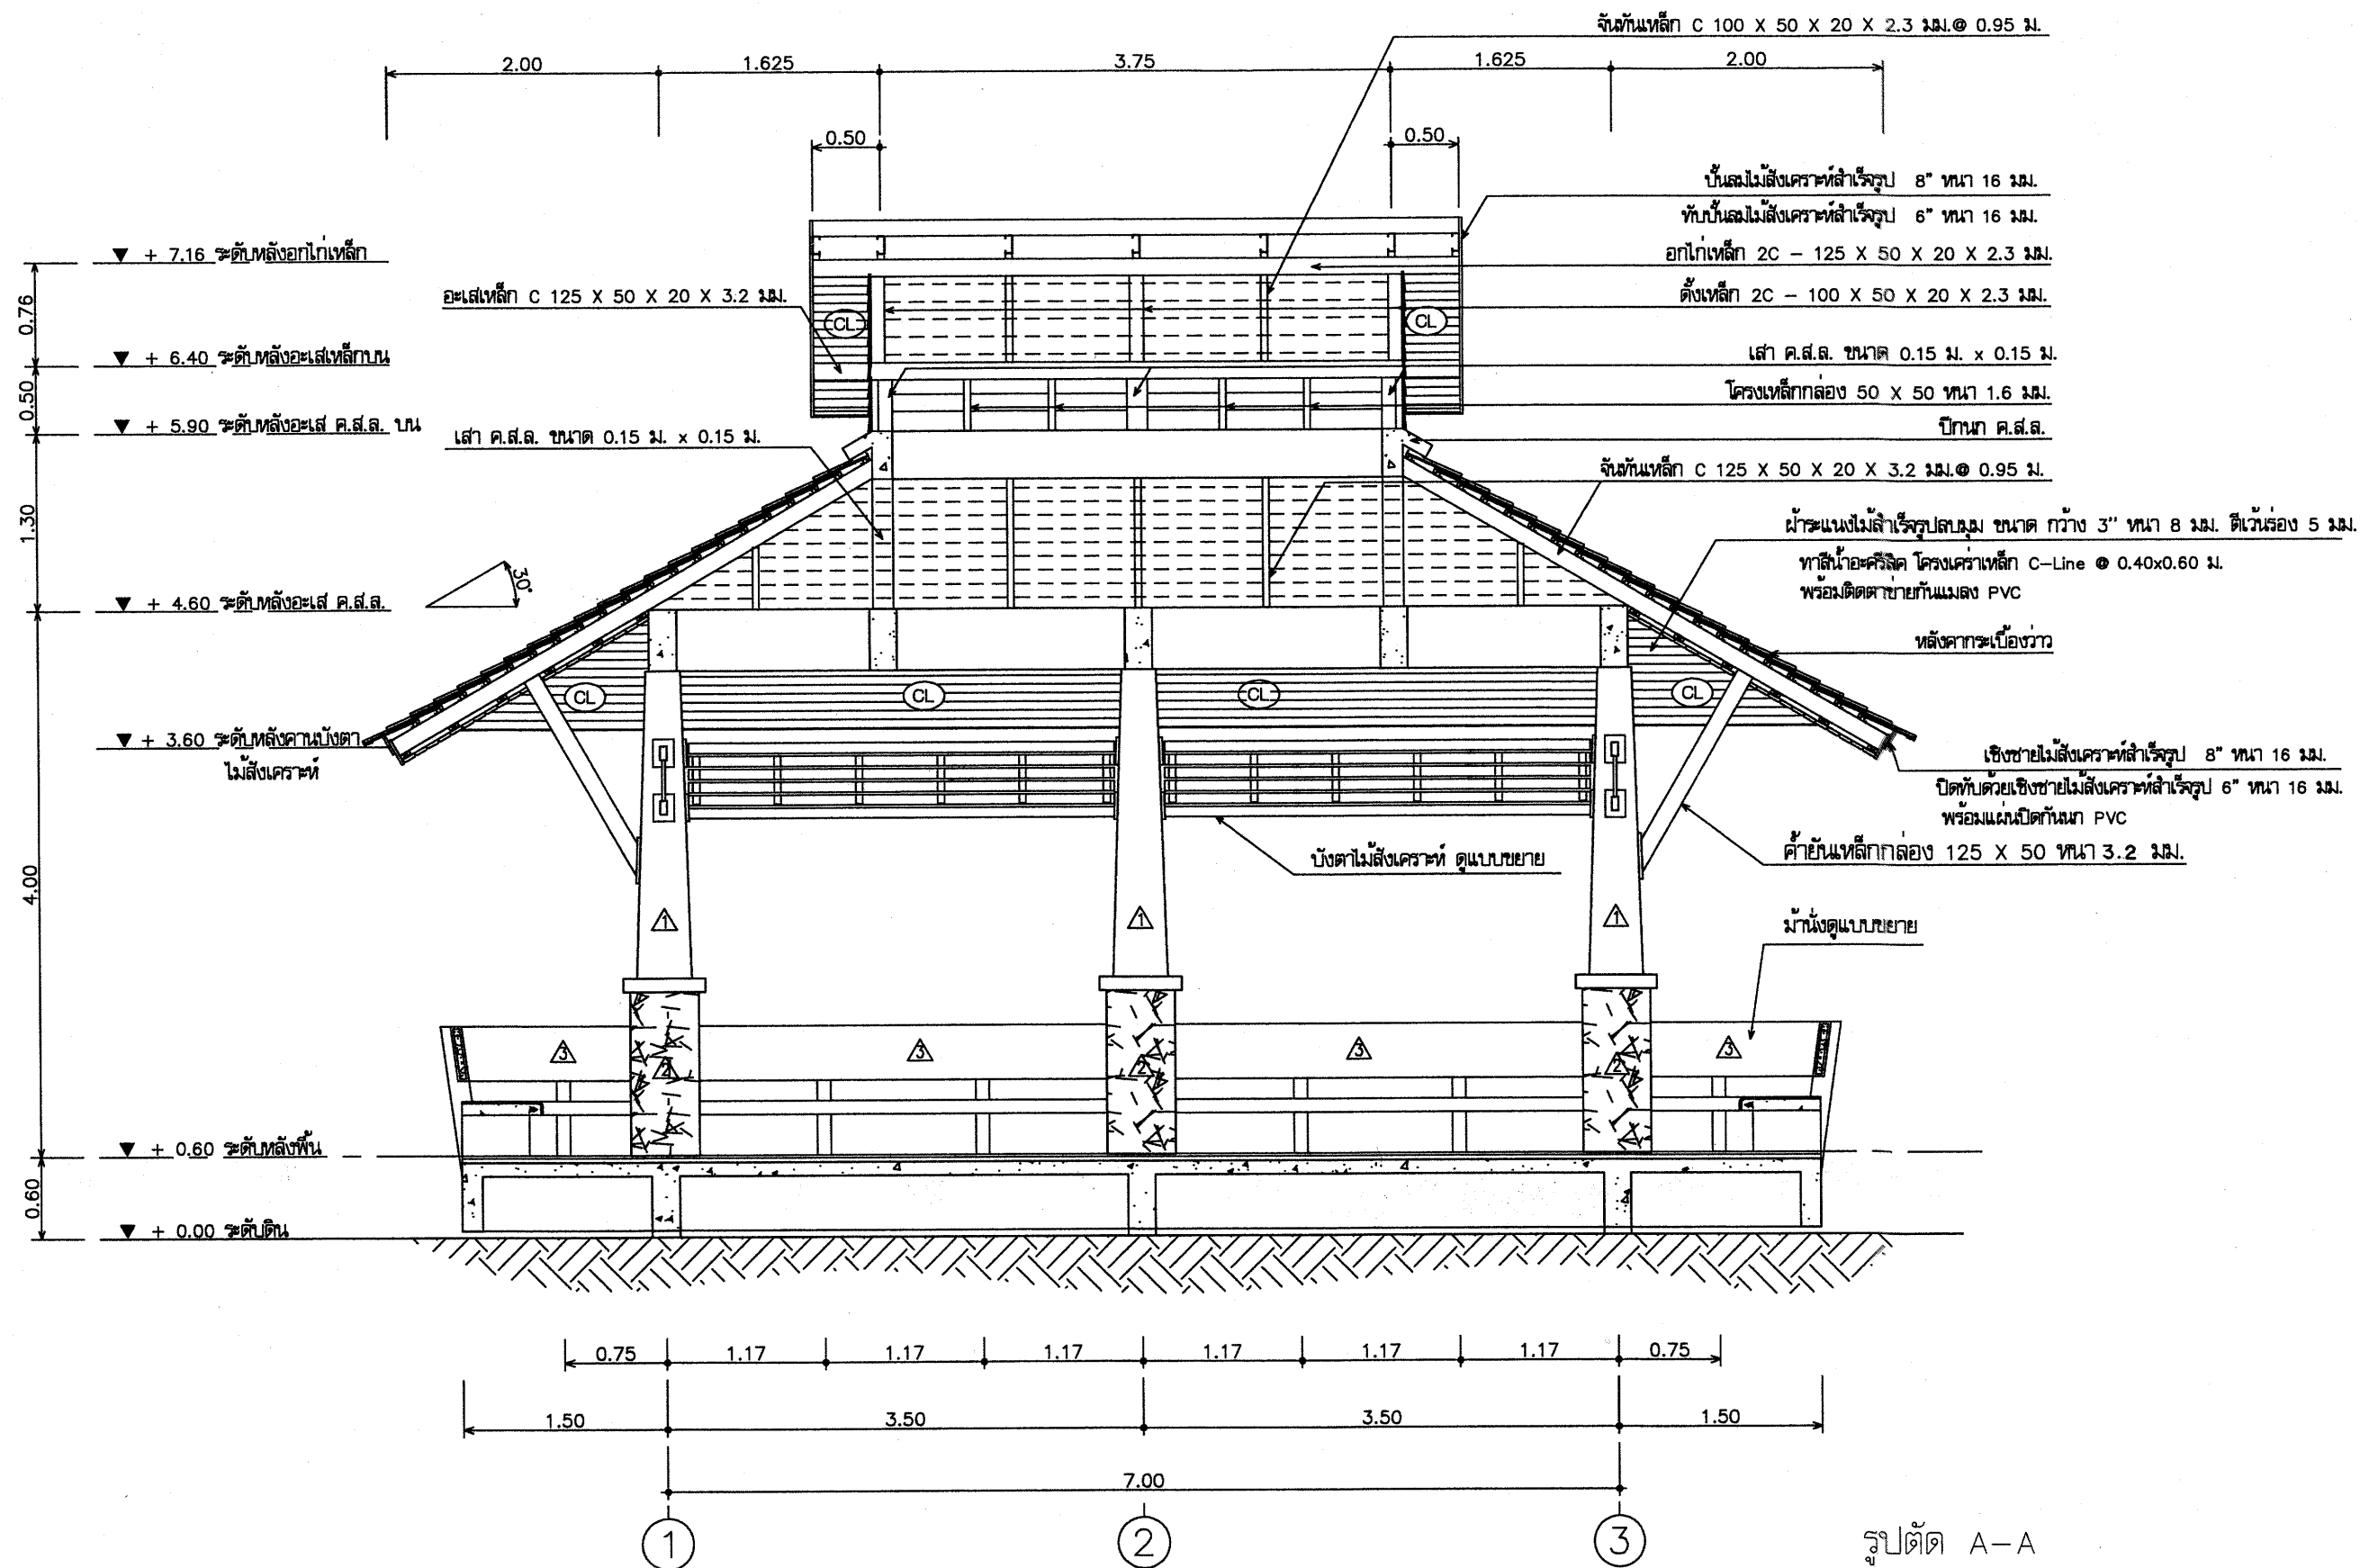

ฝ่ายแบบแผนและควบคุมการก่อสร้าง
 กองพัสดุ
 กรมที่ดิน

แบบ	แบบก่อสร้างศาลาที่พักประชาชน	สำรวจ	-	ตรวจ	- นายณนัต ภัทรพิทย์	เลขที่แบบ	4-55
แสดง	รูปตัด A-A	เขียนแบบ	- นายสหัส โพธิ์นอก	หัวหน้าฝ่าย	- นายวรวิทย์ หลายพูนสวัสดิ์	แผ่นที่	A-09
สถานที่	-	ออกแบบ	- นายสหัส โพธิ์นอก	ผอ.กอง	- นายวิญญู หิตโกเมศ	ว/ด/ป	A-12
		วิศวกร	- นายสหัส โพธิ์นอก	อนุมัติ	- นายมณฑิร ทองนิตย		28 ธ.ค.54

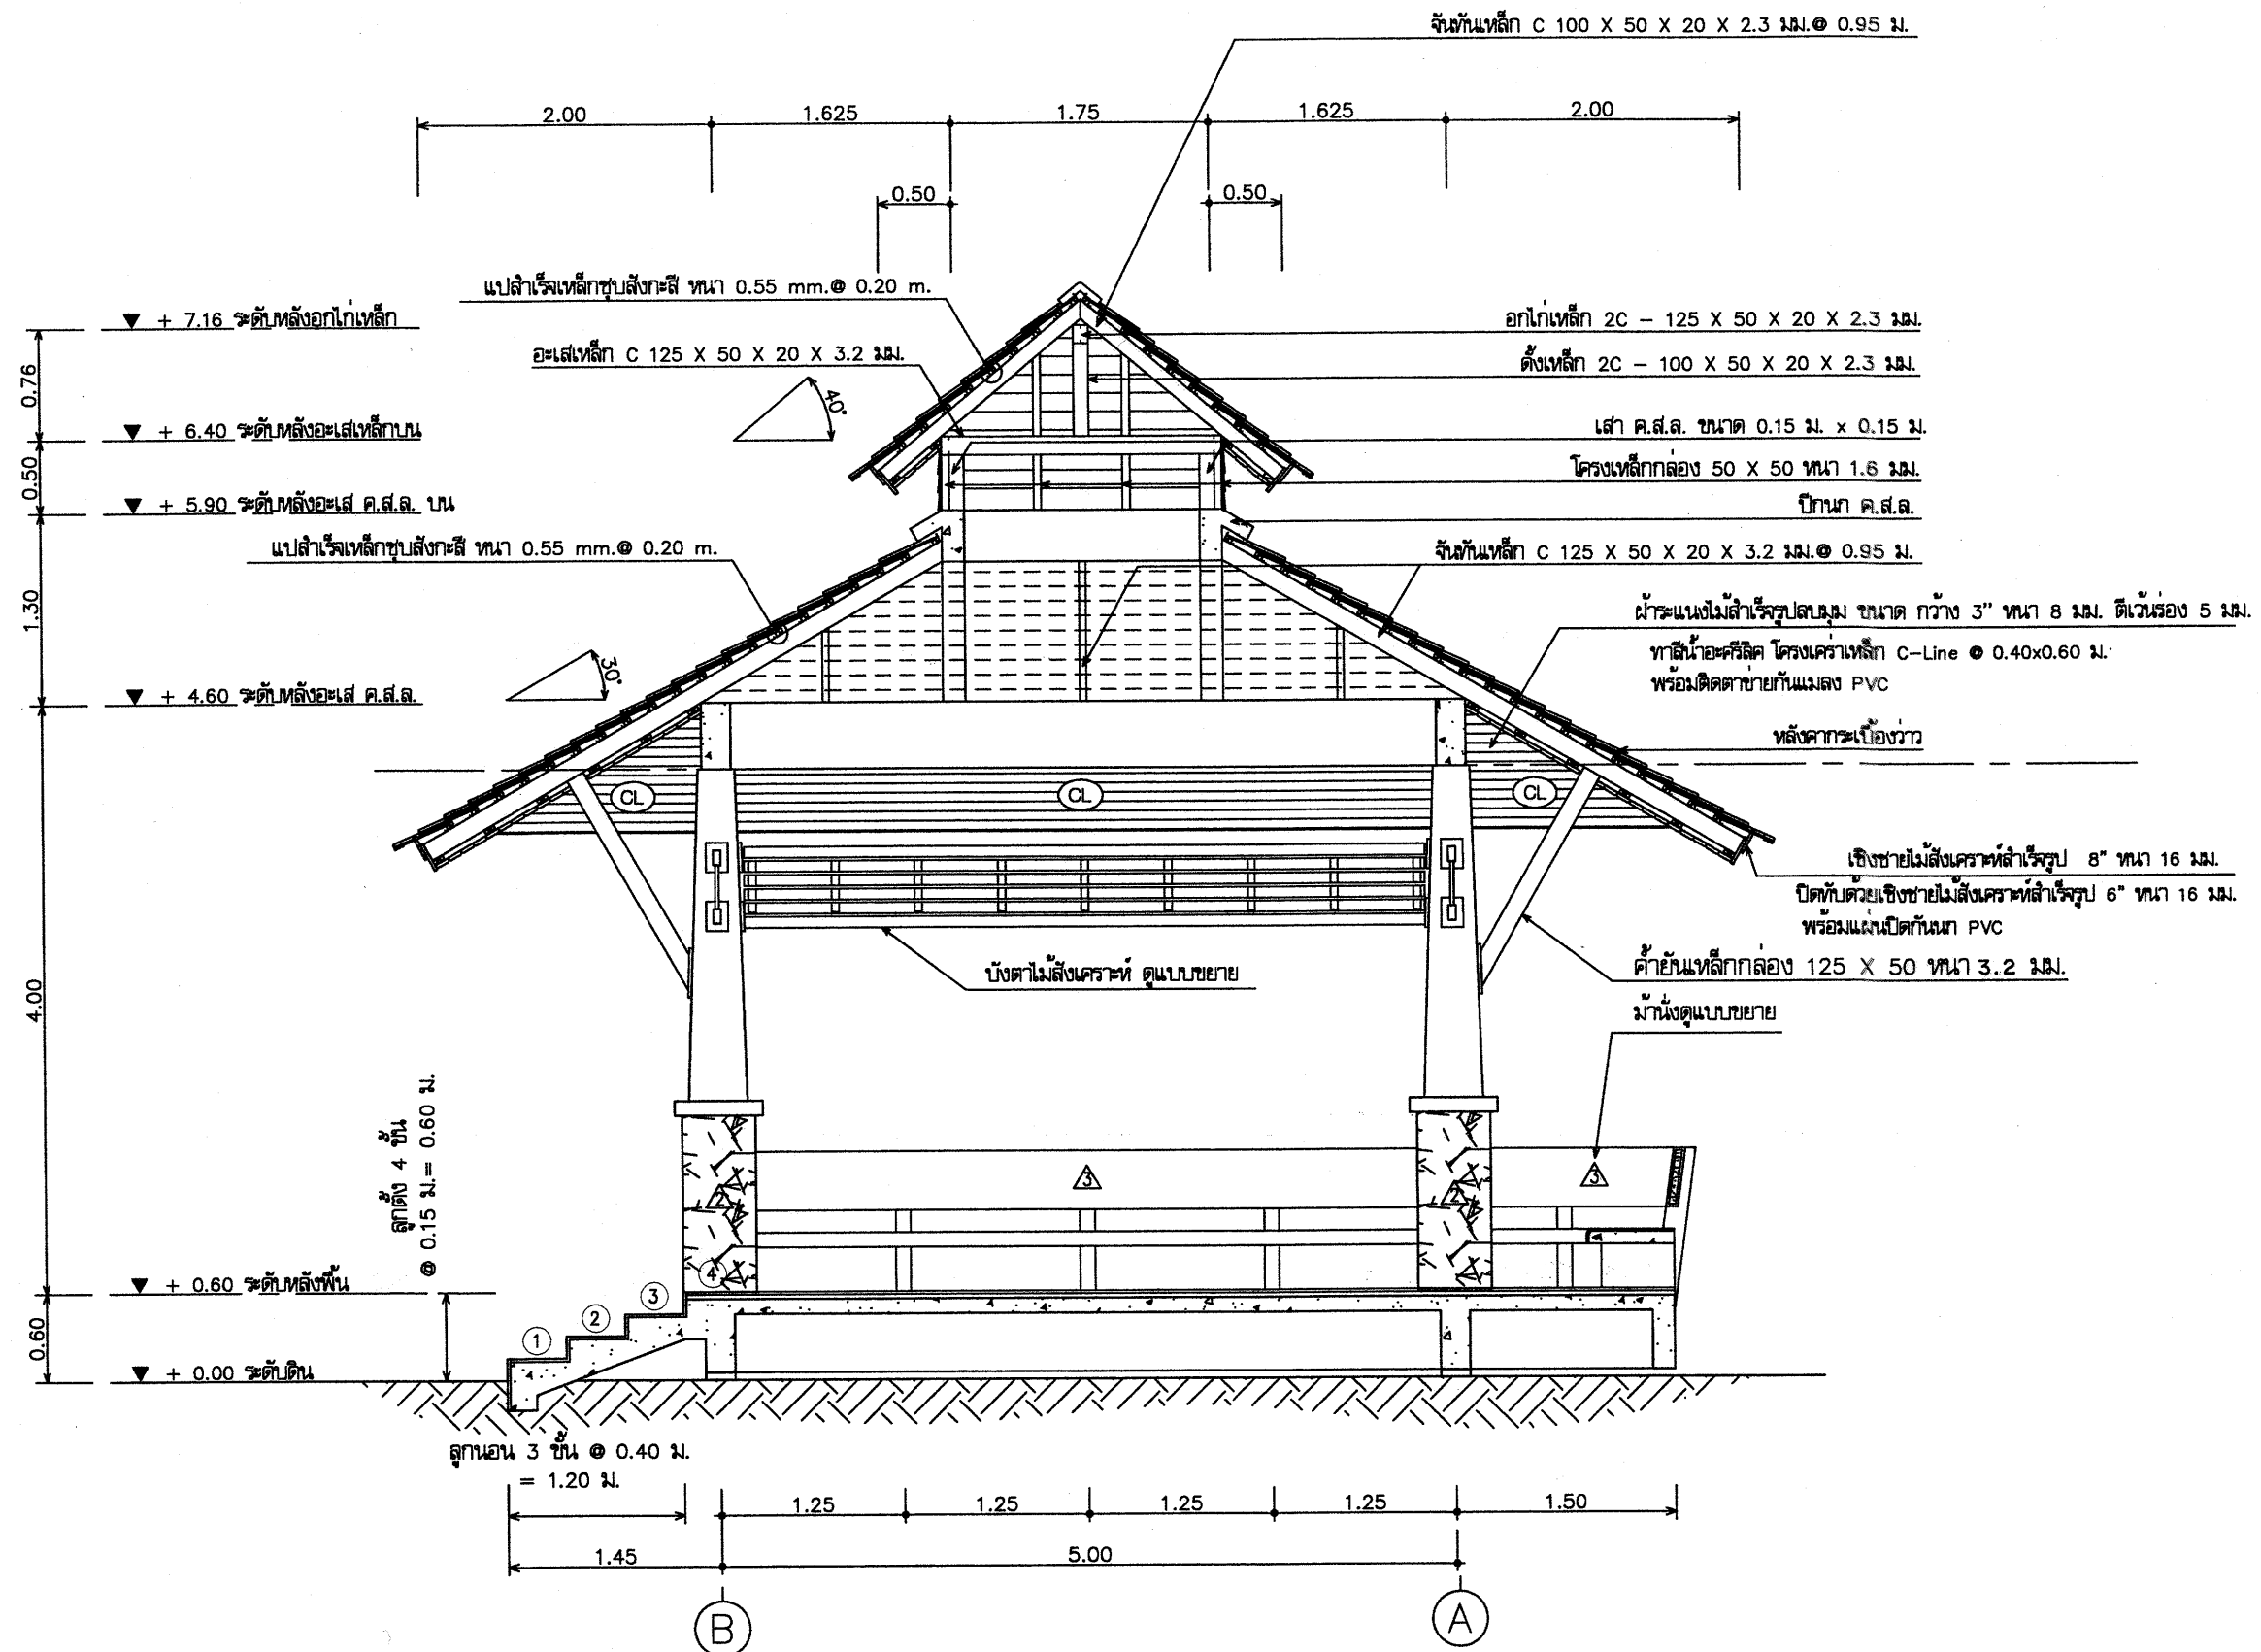



รูปตัด B-B

มาตราส่วน 1:50




ฝ่ายแบบแผนและควบคุมการก่อสร้าง
กรมที่ดิน

แบบ	แบบก่อสร้างศาลาที่พักประชาชน	สำรวจ	-	ตรวจ	- นายณนนต์ มีทรัพย์	เลขที่แบบ	4-55
แสดง	รูปตัด B-B	เขียนแบบ	- นายสัทธิ โพธิ์นอก	หัวหน้าฝ่าย	- นายวรวิทย์ หลายพูนสวัสดิ์	แผ่นที่	A-10
สถานที่	-	ออกแบบ	- นายสัทธิ โพธิ์นอก	ผอ.กอง	- นายวิญญู หิตโกเมธ		A-12
		วิศวกร	- นายสัทธิ โพธิ์นอก	อนุมัติ	- นายสมณเกียรติ ทองนิตย	ว/ต/ป	28 ธ.ค.54

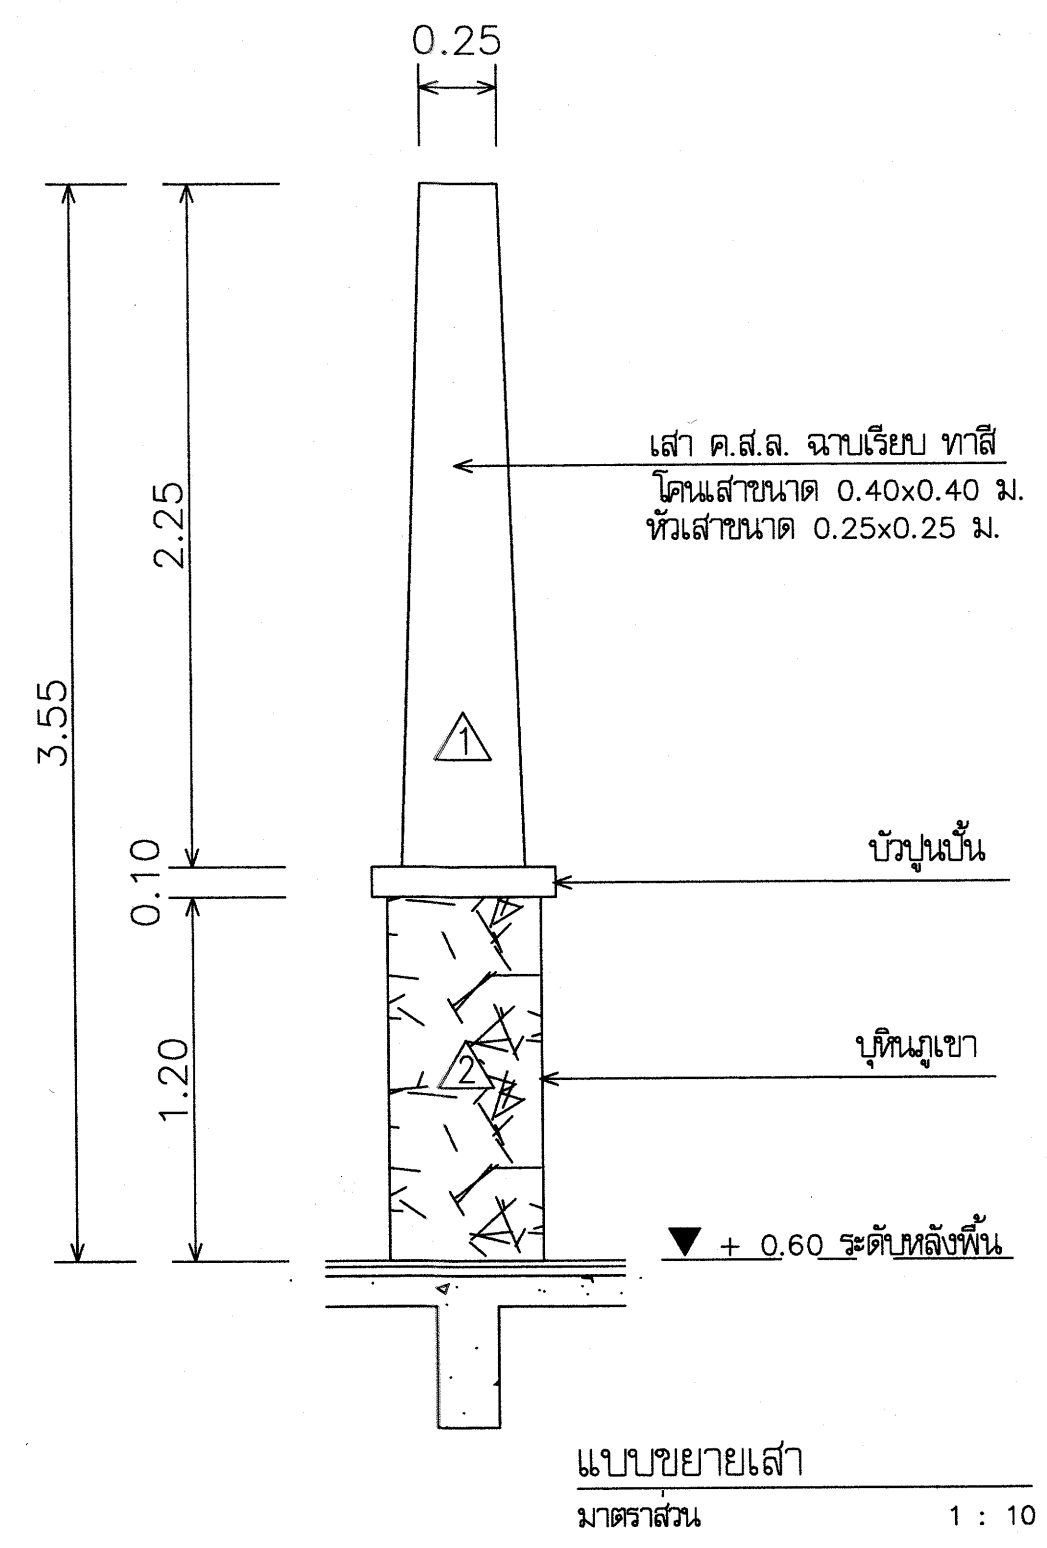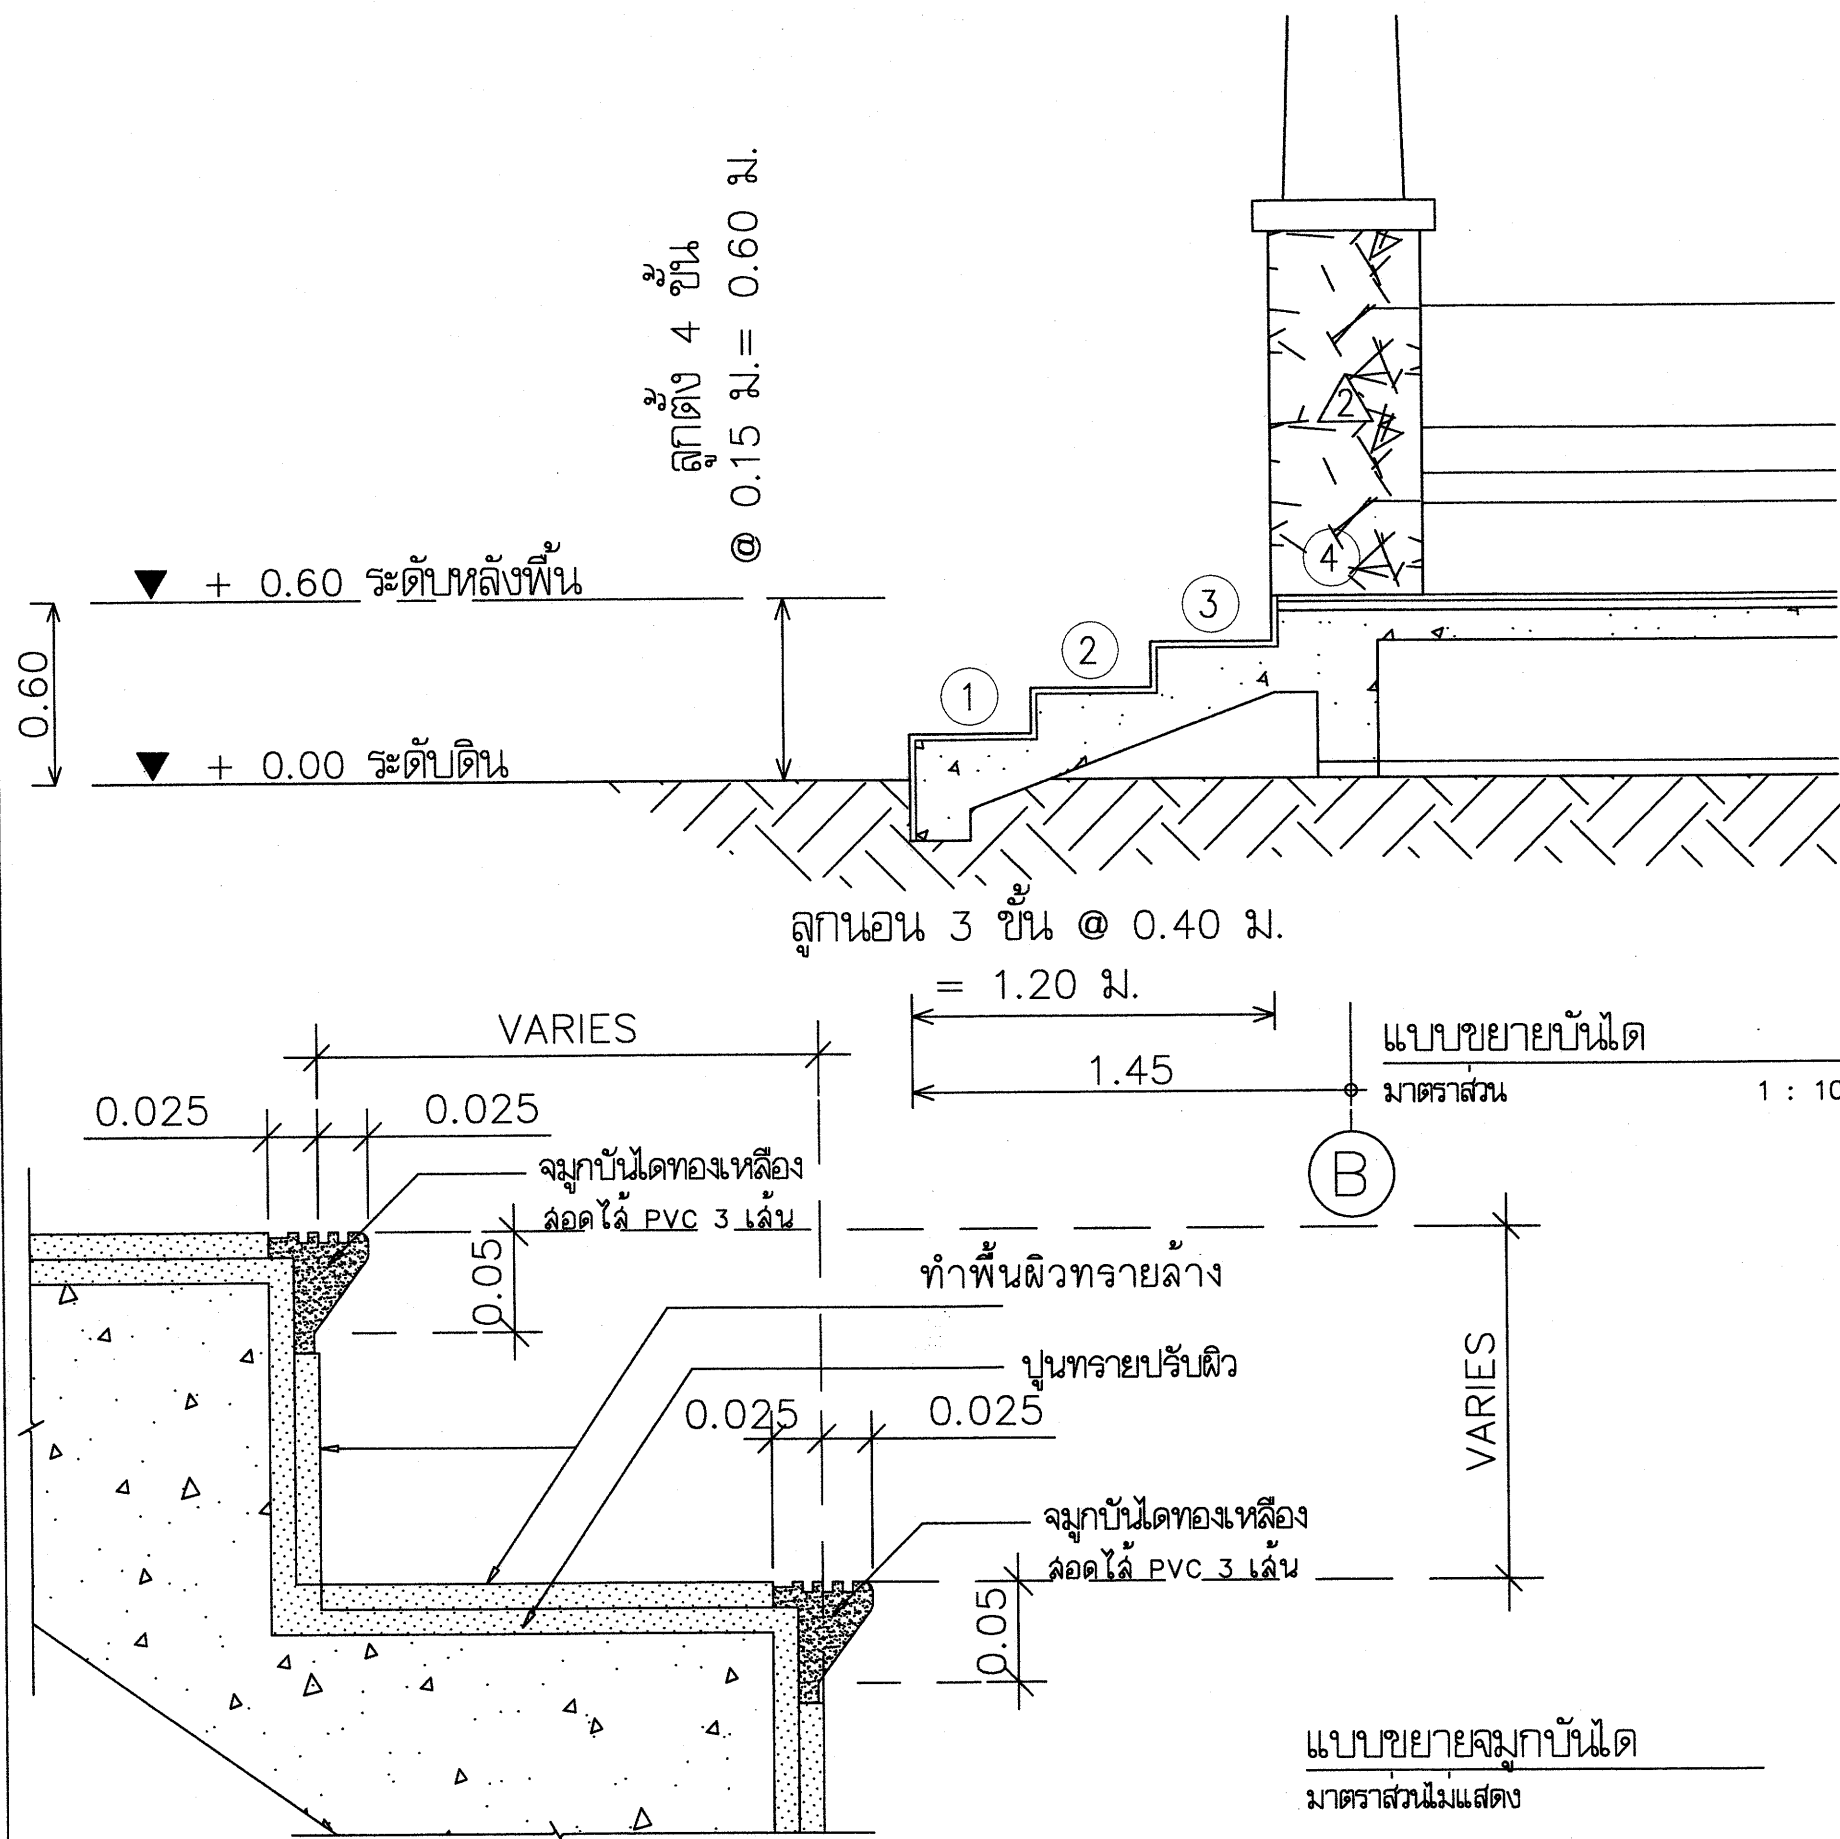


ฝ่ายแบบแผนและควบคุมการก่อสร้าง
กรมที่ดิน

แบบ	แบบก่อสร้างศาลาที่พักประชาชน	สำรวจ	-	ตรวจ	- นายมนต์ มีทรัพย์	เลขที่แบบ	4-55
แสดง	แบบขยายบันได, เสา	เขียนแบบ	- นายสัทธิ โพธิ์นอก	หัวหน้าฝ่าย	- นายวุฒิ หล้าพันธุ์	แก้ไข	A-11
สถานที่	-	ออกแบบ	- นายสัทธิ โพธิ์นอก	ผอ.กอง	- นายวิญญู หิตโกเมท	ว/ด/ป	A-12
		วิศวกร	- นายสัทธิ โพธิ์นอก	อนุมัติ	- นายสมณเกียรติ ทองนิตย์		28 ธ.ค. 54

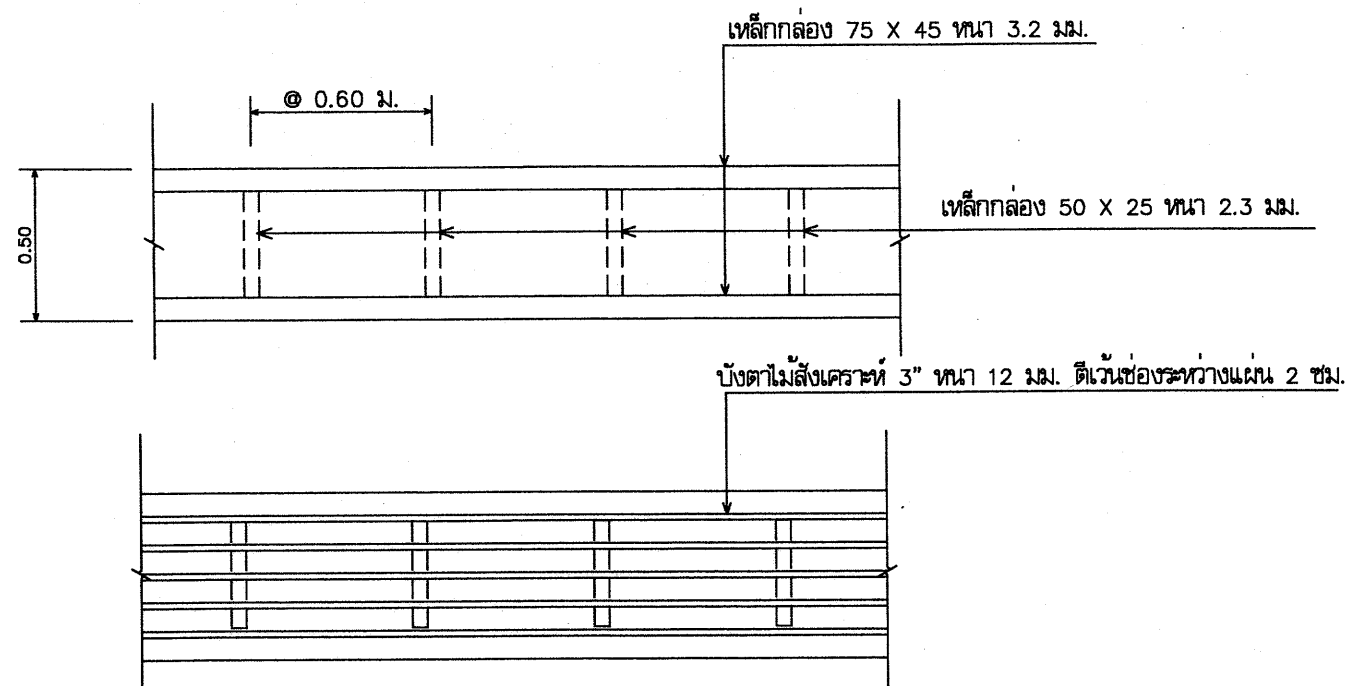

แบบขยายบังตาไม้สังเคราะห์
มาตราส่วน 1 : 10

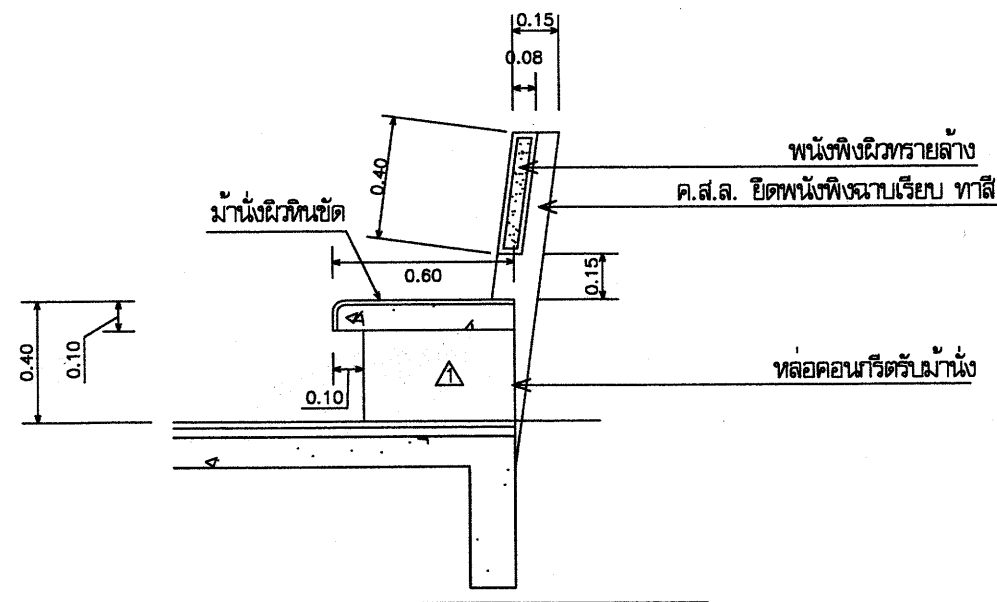

แบบขยายม้านั่ง
มาตราส่วน 1 : 10



ฝ่ายแบบแผนและควบคุมการก่อสร้าง
กรมที่ดิน
กองพัสดุ

แบบ ก่อสร้างศาลาที่พักประชาชน

แสดง แบบขยายม้านั่ง

สถานที่

-

สำรวจ

-

เขียนแบบ

- นายสัทธิ โพธิ์นอก

ออกแบบ

- นายสัทธิ โพธิ์นอก

วิศวกร

- นายสัทธิ โพธิ์นอก

ตรวจ

- นายณนนต์ มีทรัพย์

หัวหน้าฝ่าย

- นายวรุตม์ หลายพูนสวัสดิ์

ผอ.กอง

- นายวิญญู หิตโกเมศ

อนุมัติ

- นายสมณเกียรติ ทองนิตย์

เลขที่แบบ


4-55

แผ่นที่

A-12

A-12

28 ธ.ค.54

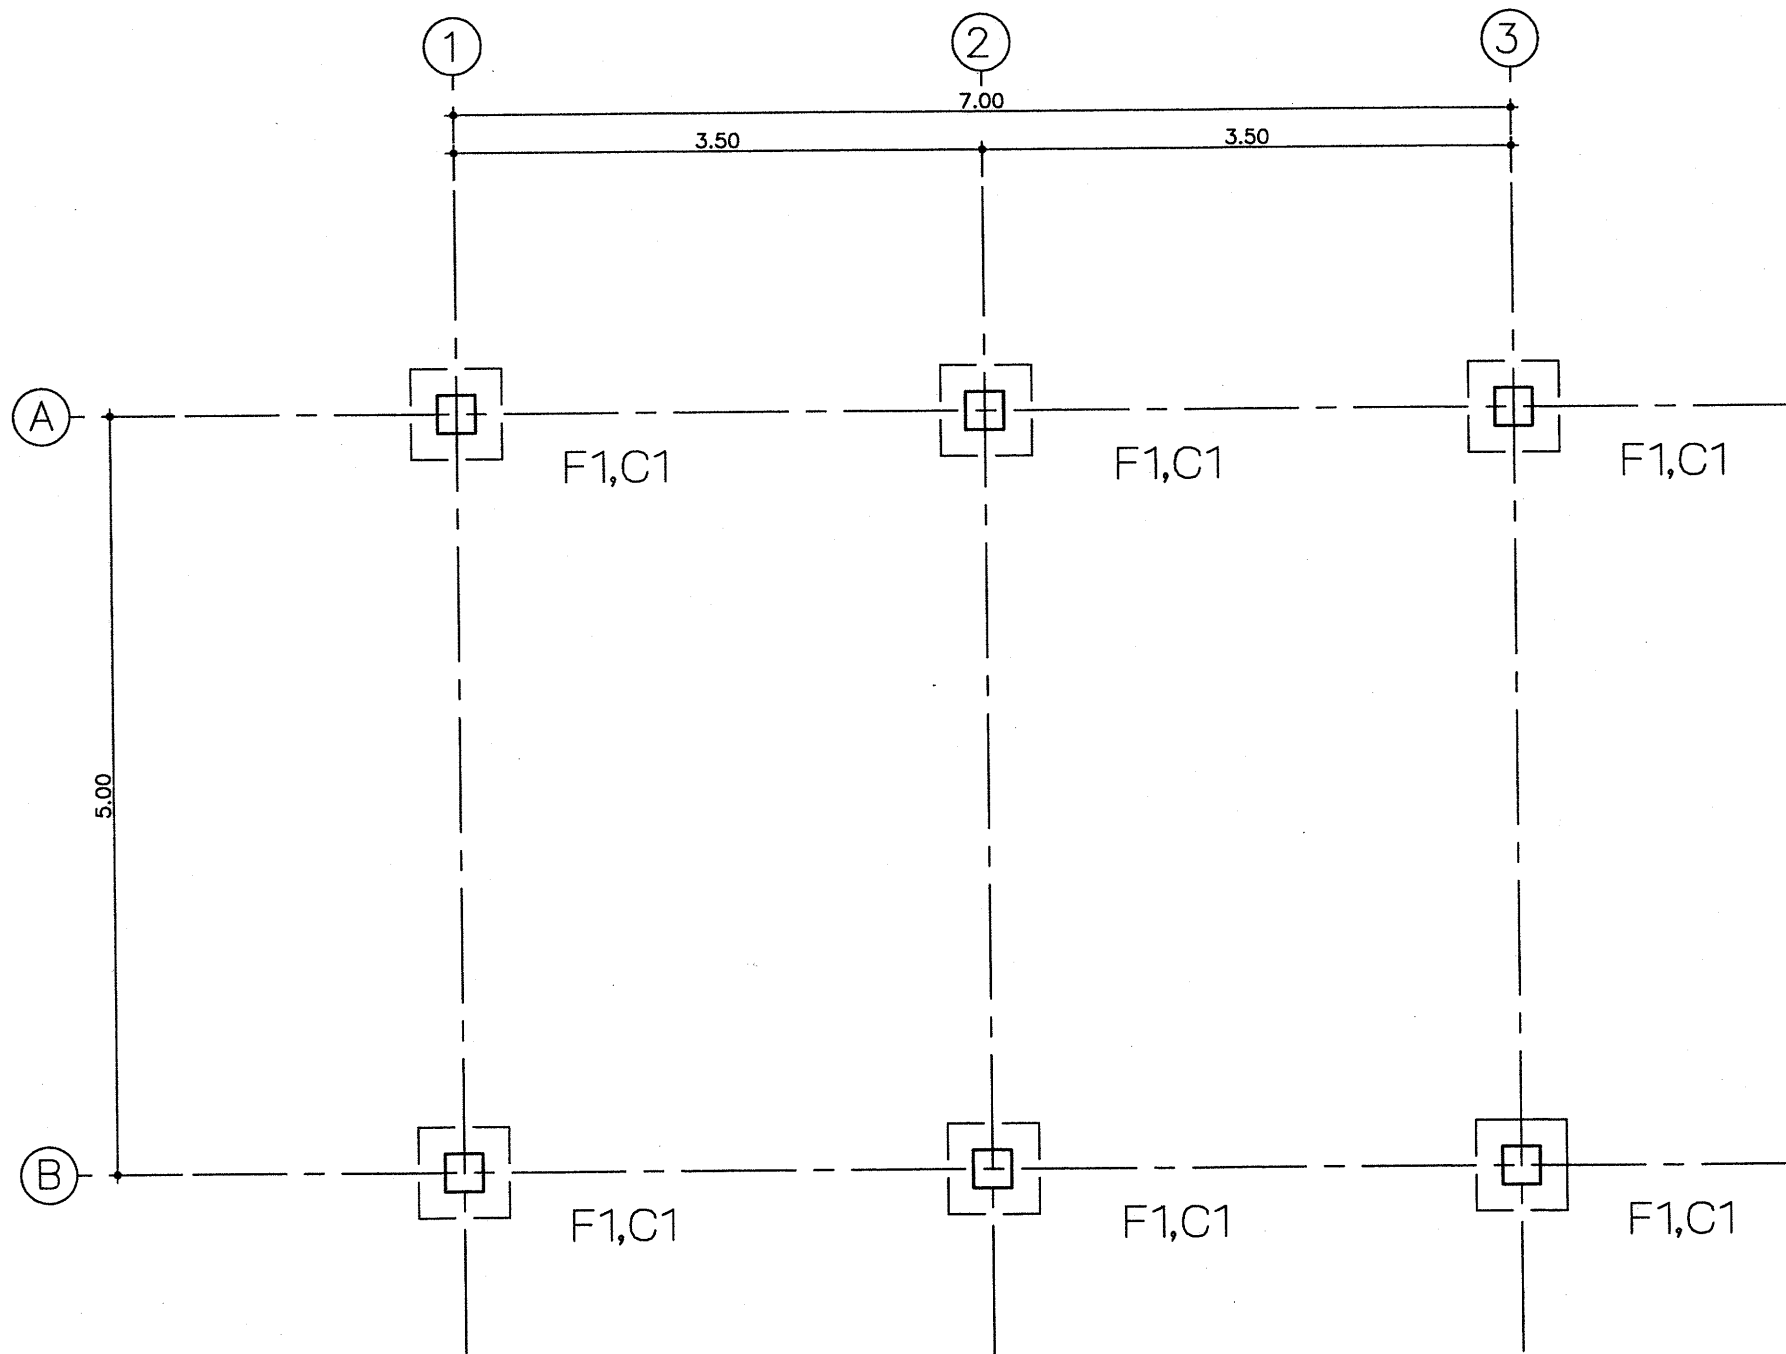

แปลนฐานรากและเสา

มาตราส่วน

1:50



ฝ่ายแบบแผนและควบคุมการก่อสร้าง
กองพัสดุ
กรมที่ดิน

แบบ
แบบก่อสร้างศาลาที่พักประชาชน

แสดง
แปลนฐานรากและเสา

สถานที่

-

สำรวจ

-

เขียนแบบ

-

ออกแบบ

-

วิศวกร

-

นายสมศักดิ์ โพธิ์นอก








เลขที่แบบ

4-55


แผ่นที่

S-01

ว/ด/ป

S-08

28 ธ.ค. 54

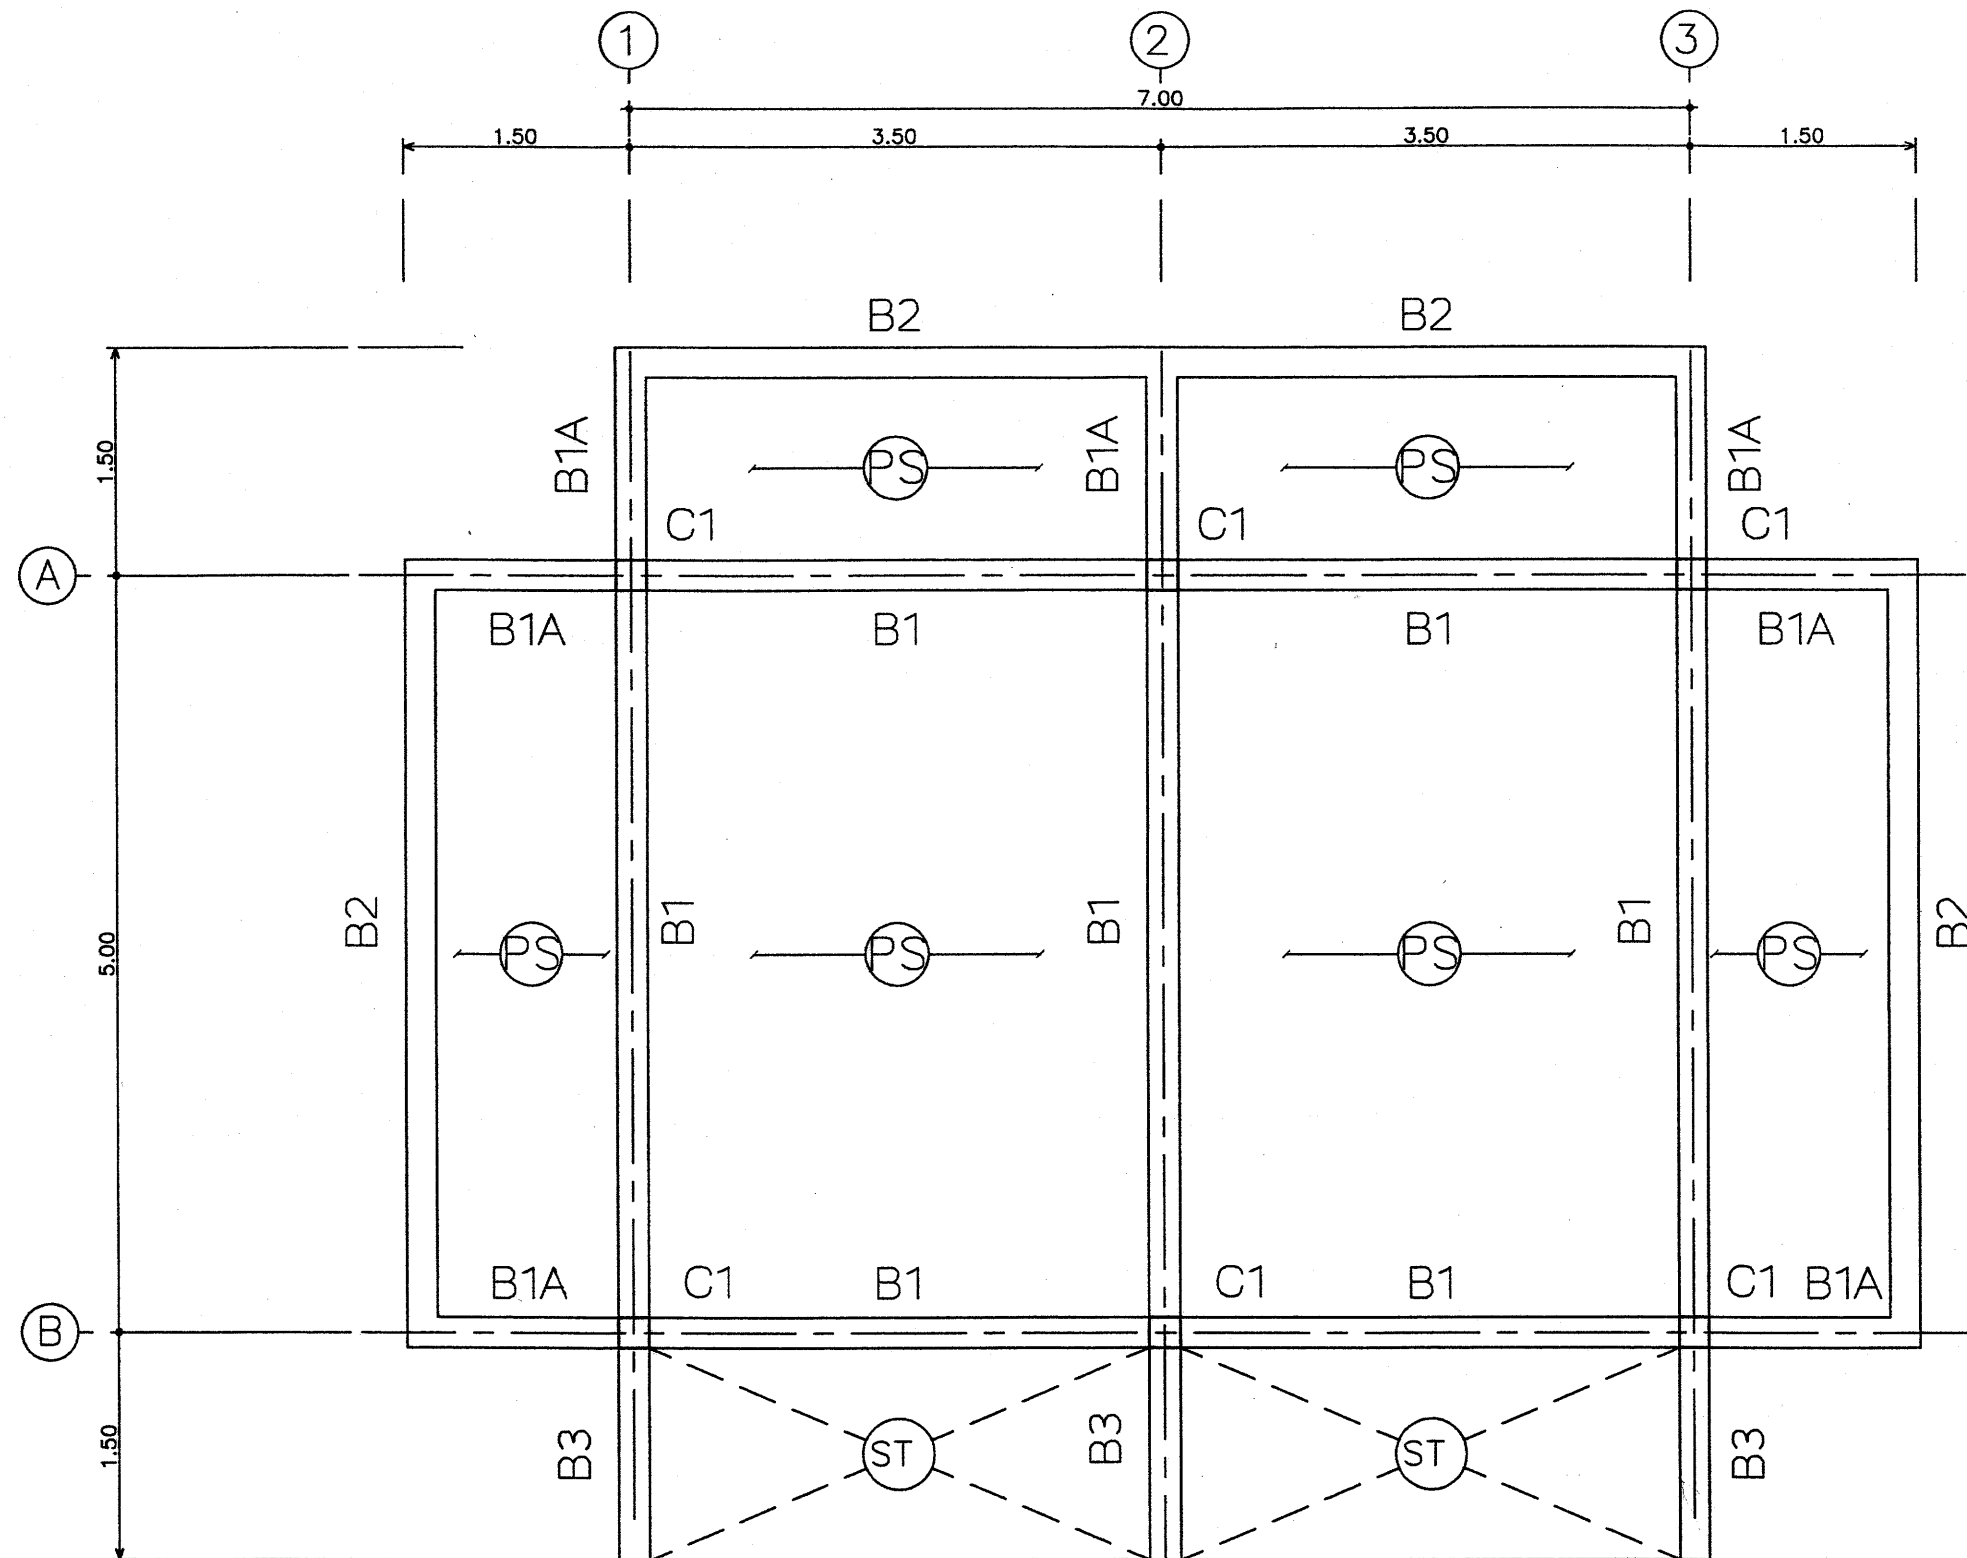

แปลนคานาคอนกรีต และ พื้น

มาตราส่วน

1:50



ฝ่ายแบบแผนและควบคุมการก่อสร้าง
กองพัสดุ
กรมที่ดิน

แบบ
แบบก่อสร้างศาลาที่พักประชาชน

แสดง
แปลนคานาคอนกรีต และ พื้น

สถานที่
-

สำรวจ -

เขียนแบบ - นายสหัส โพธิ์นอก

ออกแบบ - นายสหัส โพธิ์นอก

วิศวกร - นายสหัส โพธิ์นอก

ตรวจ - นายมนต์ มีทรัพย์

หัวหน้าฝ่าย - นายวรวิทย์ หลายพันธุ์สวัสดิ์

ผอ.กอง - นายวิญญู หิตโกเมศ

อนุมัติ - นายสมณเกียรติ ทองนิตย์

เลขที่แบบ

4-55


แผ่นที่

S-02

ว/ด/ป

S-08

28 ธ.ค.54

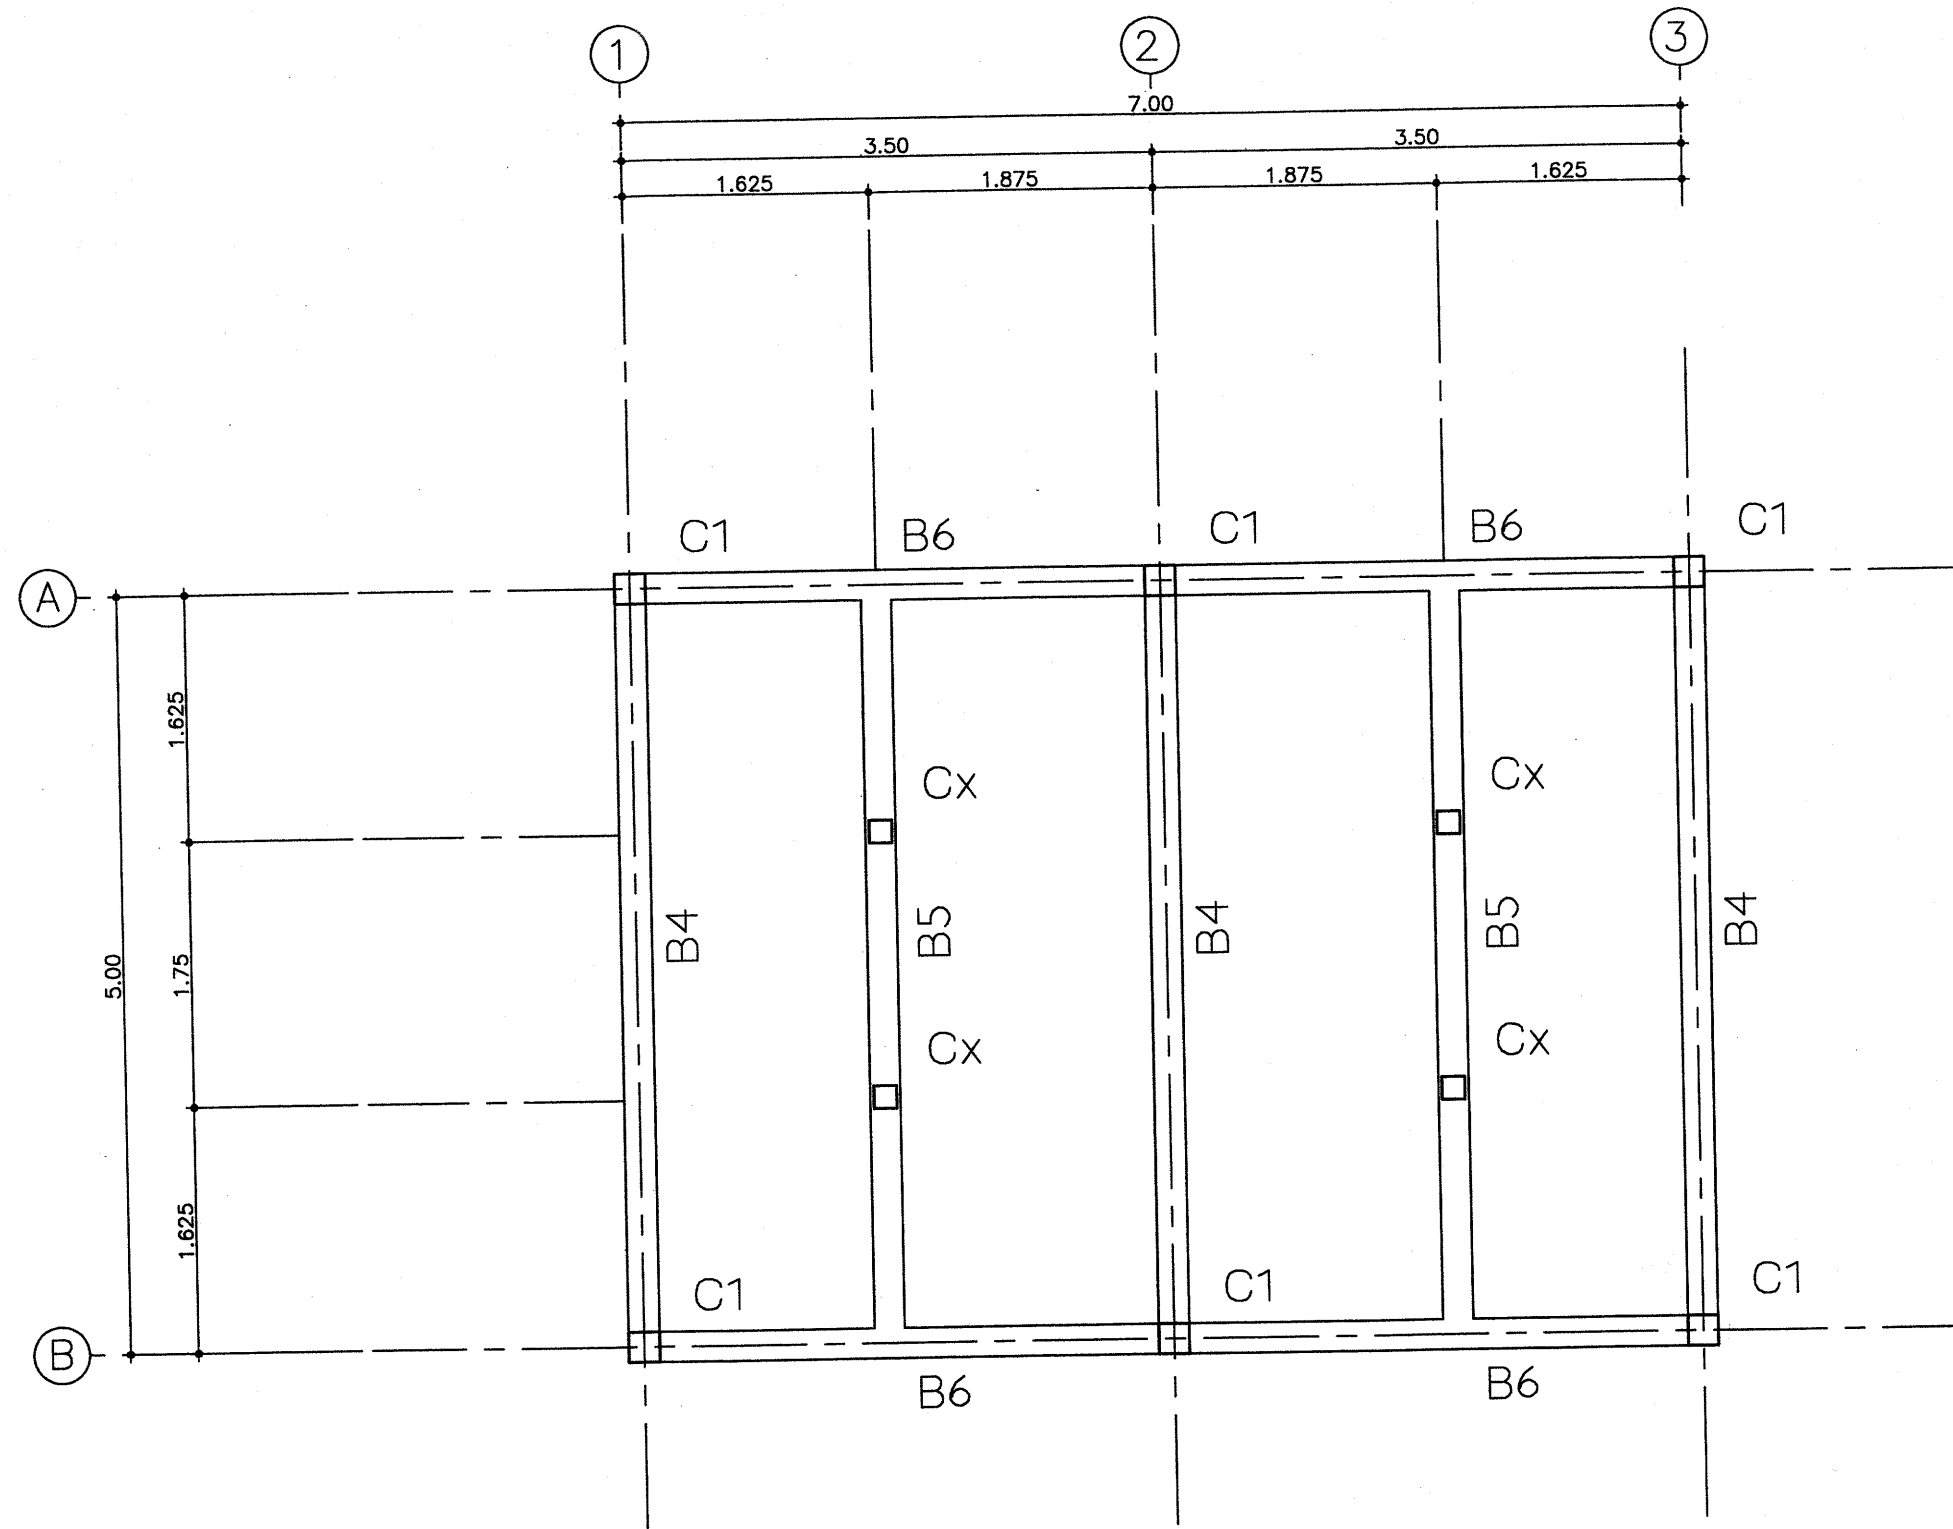


แปลนคาน คสล. รับโครงหลังคาส่วนล่าง
มาตราส่วน 1:50



ฝ่ายแบบแผนและควบคุมการก่อสร้าง
กองพัสดุ
กรมที่ดิน

แบบ	แบบก่อสร้างคานที่พักประชาชน	สำรวจ	-	ตรวจ	- นายณนนต์ มีทรัพย์	เลขที่แบบ	4-55
แสดง	แปลนคาน คสล. รับโครงหลังคาส่วนล่าง	เขียนแบบ	- นายสหัส โพธิ์นอก	หัวหน้าฝ่าย	- นายวรุตติ หลายพูนสวัสดิ์	แผ่นที่	S-03
สถานที่	-	ออกแบบ	- นายสหัส โพธิ์นอก	ผอ.กอง	- นายภิญโญ หิตโกเมท	ว/ด/ป	S-08
		วิศวกร	- นายสหัส โพธิ์นอก	อนุมัติ	- นายสมณเกียรติ ทองนิตย		28 ธ.ค.54

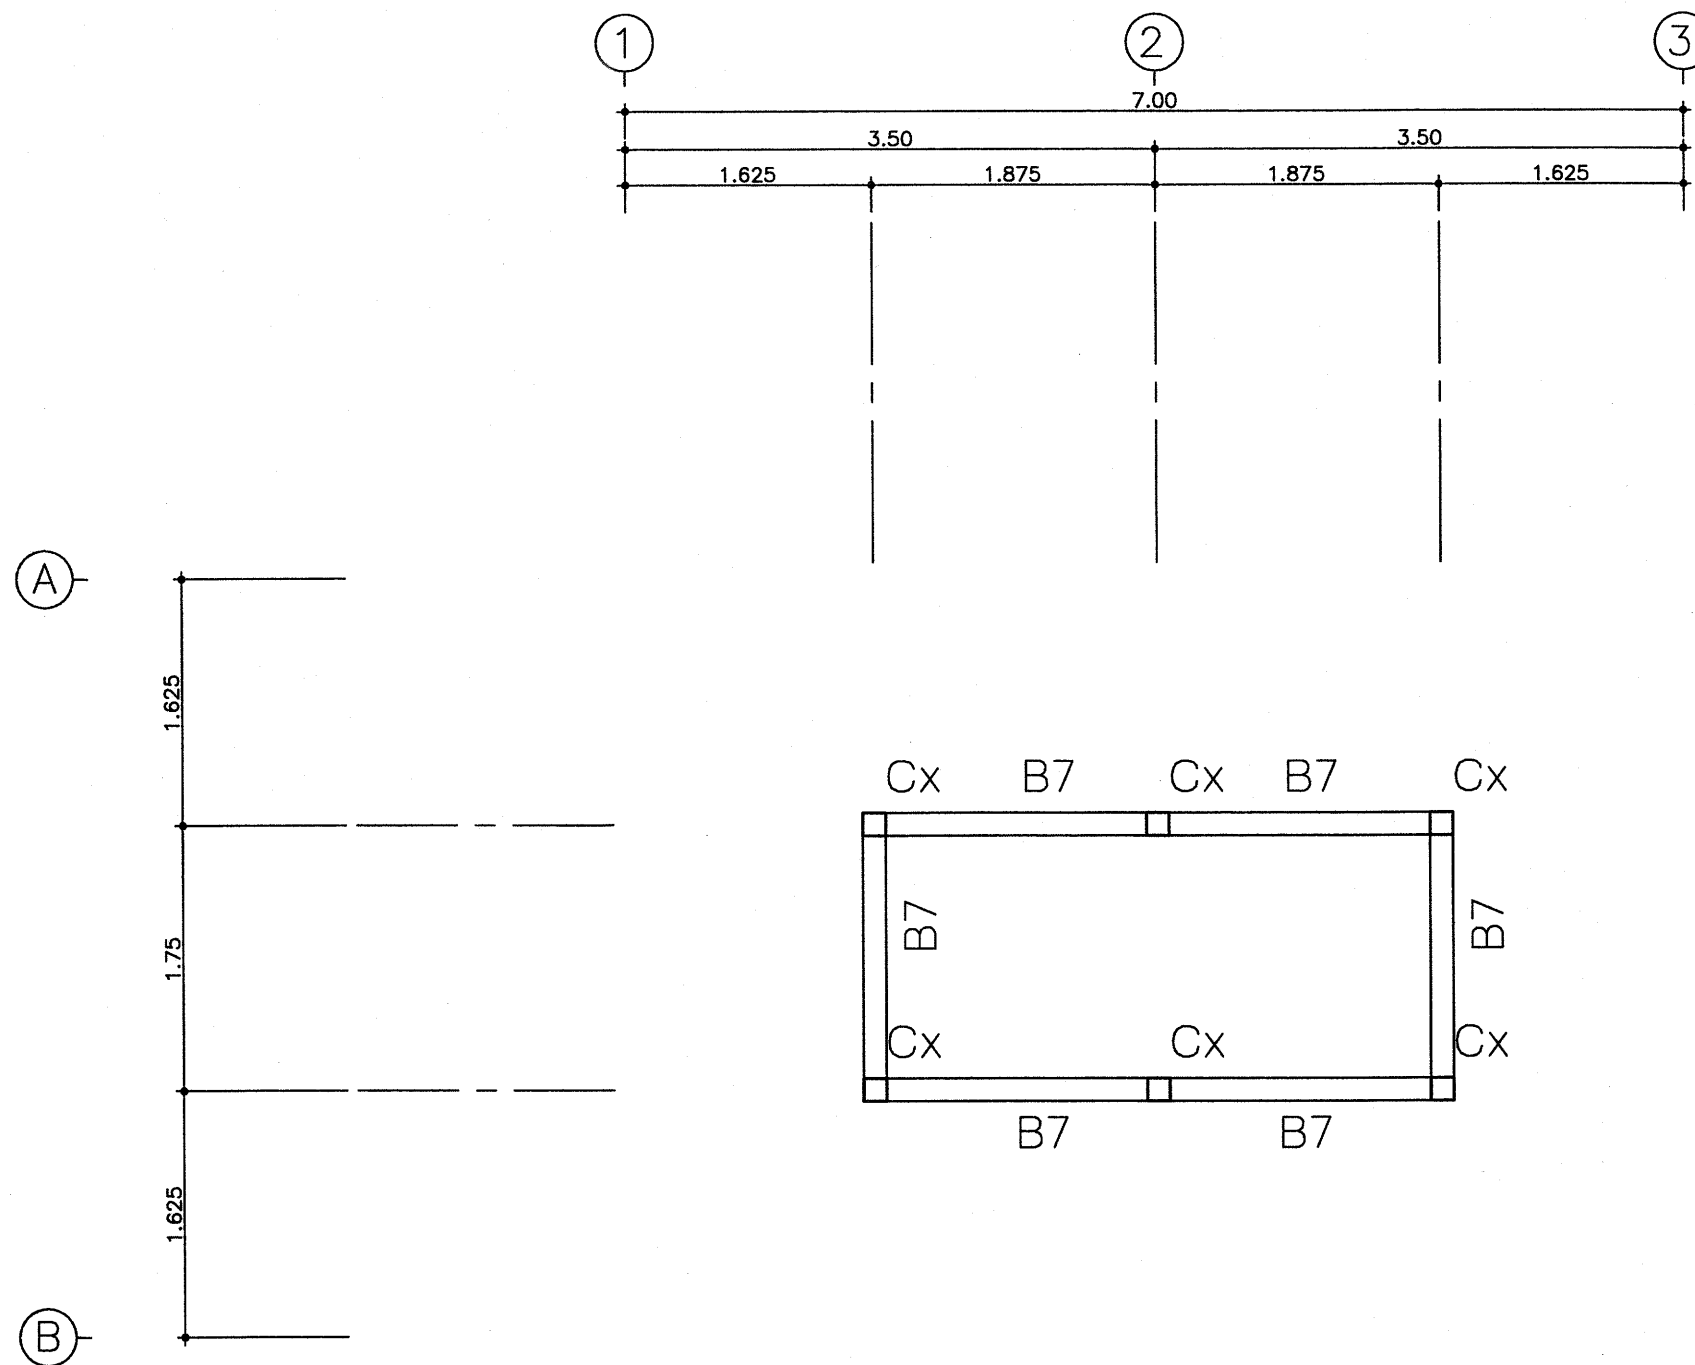


แปลนคาน คสล. รับโครงหลังคาส่วนบน
มาตราส่วน 1:50



ฝ่ายแบบแผนและควบคุมการก่อสร้าง
กองพัสดุ
กรมที่ดิน

แบบ	แบบก่อสร้างศาลาที่พักประชาชน	สำรวจ	-	ตรวจ	- นายณนนต์ มีทรัพย์ <i>ณนนต์</i>	เลขที่แบบ	4-55
แสดง	แปลนคาน คสล. รับโครงหลังคาส่วนบน	เขียนแบบ	- นายสัทธิ โพธิ์นอก	หัวหน้าฝ่าย	- นายวรวิทย์ ทลายพูนสวัสดิ์ <i>วรวิทย์</i>	แผ่นที่	S-04
สถานที่	-	ออกแบบ	- นายสัทธิ โพธิ์นอก <i>สัทธิ</i>	ผอ.กอง	- นายวิญญู ทิตโกเมธ <i>วิญญู</i>		S-08
		วิศวกร	- นายสัทธิ โพธิ์นอก <i>สัทธิ</i>	อนุมัติ	- นายมณฑิร ทองนิตย์ <i>มณฑิร</i>	ว/ด/ป	28 ธ.ค.54

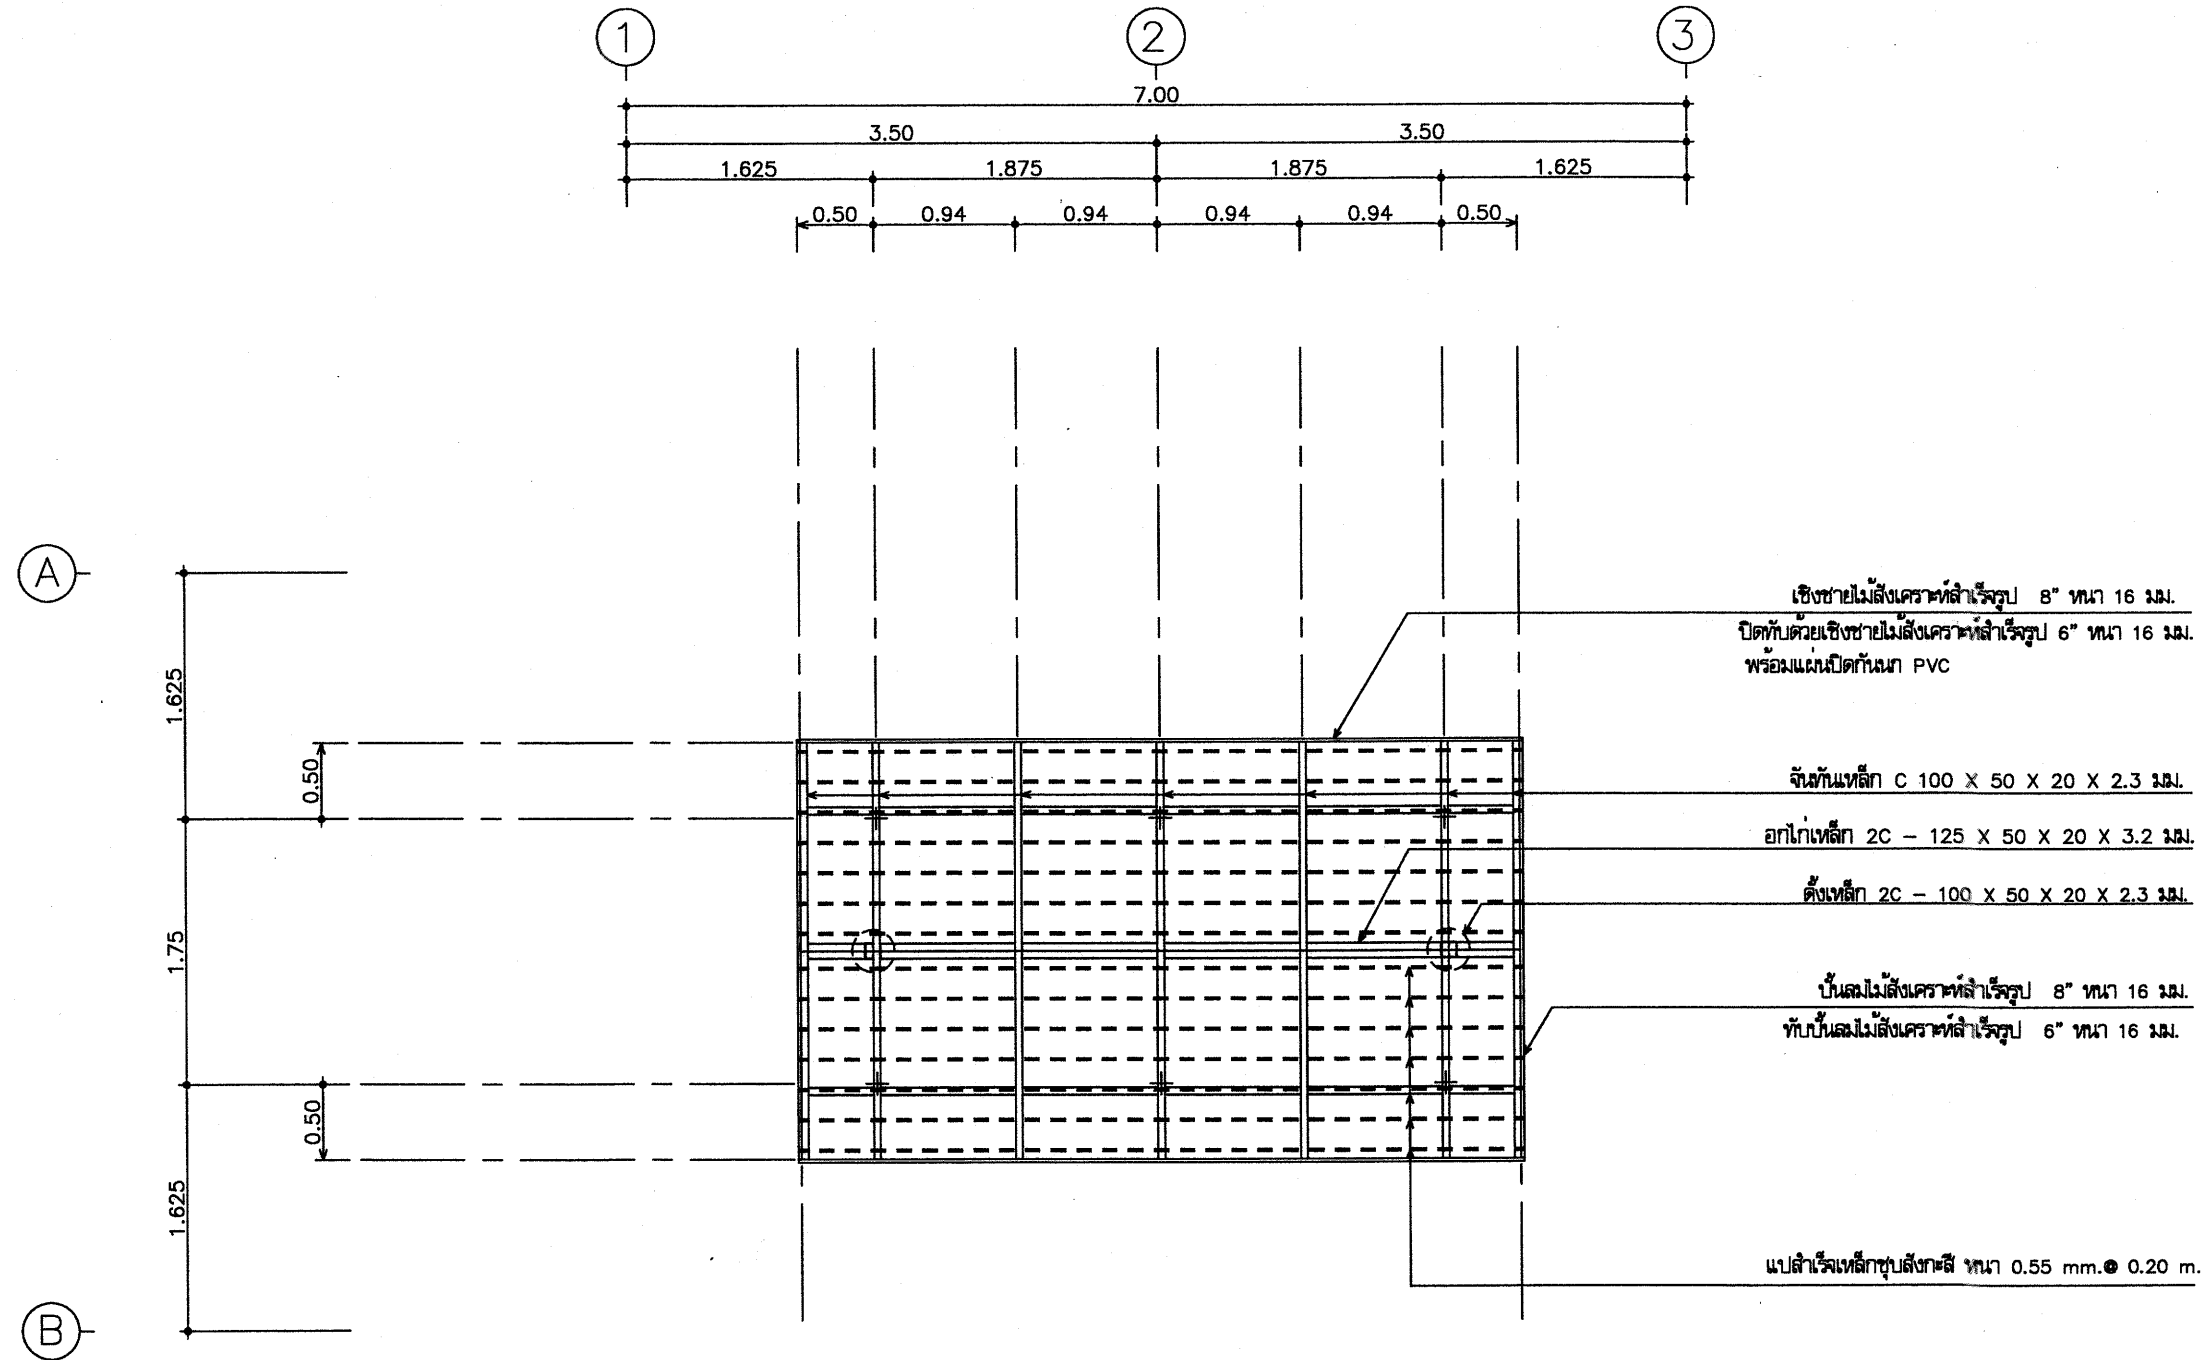

แปลนโครงสร้างหลังคาส่วนบน







มาตรฐาน

1:50





ฝ่ายแบบแผนและควบคุมการก่อสร้าง
 กองพัสดุ
 กรมที่ดิน

แบบ	แบบก่อสร้างศาลาที่พักประชาชน	สำรวจ	-	ตรวจ	- นายณนนต์ มีทรัพย์	เลขที่แบบ	4-55
แสดง	แปลนโครงสร้างหลังคาส่วนบน	เขียนแบบ	- นายสัทธิ โพธิ์นอก	หัวหน้าฝ่าย	- นายวรวิทย์ ทลายพูนสวัสดิ์	แผ่นที่	S-06
สถานที่	-	ออกแบบ	- นายสัทธิ โพธิ์นอก	ผอ.กอง	- นายวิญญู หิตโกเมธ		S-08
		วิศวกร	- นายสัทธิ โพธิ์นอก	อนุมัติ	- นายณนนต์ เตียร ทองนิตย์	ว/ด/ป	28 ธ.ค. 54

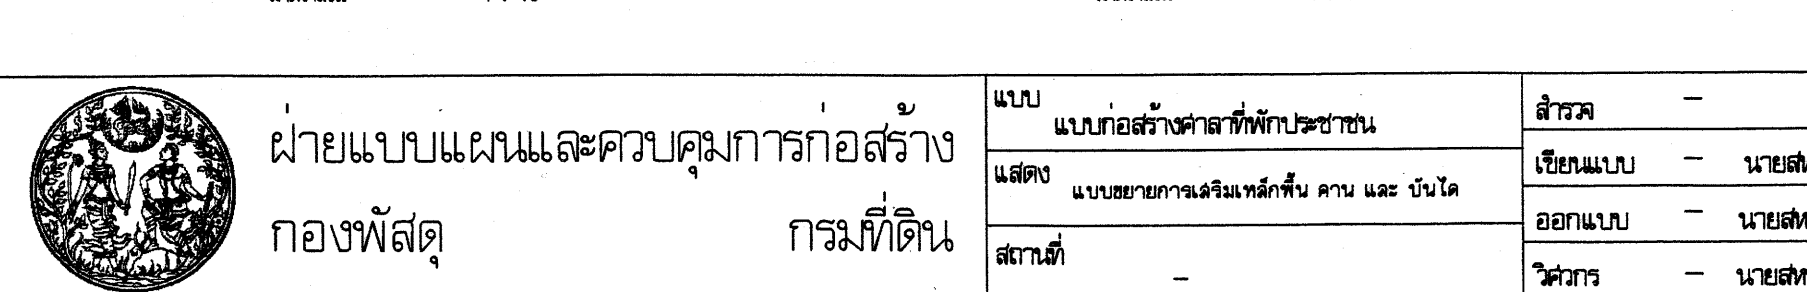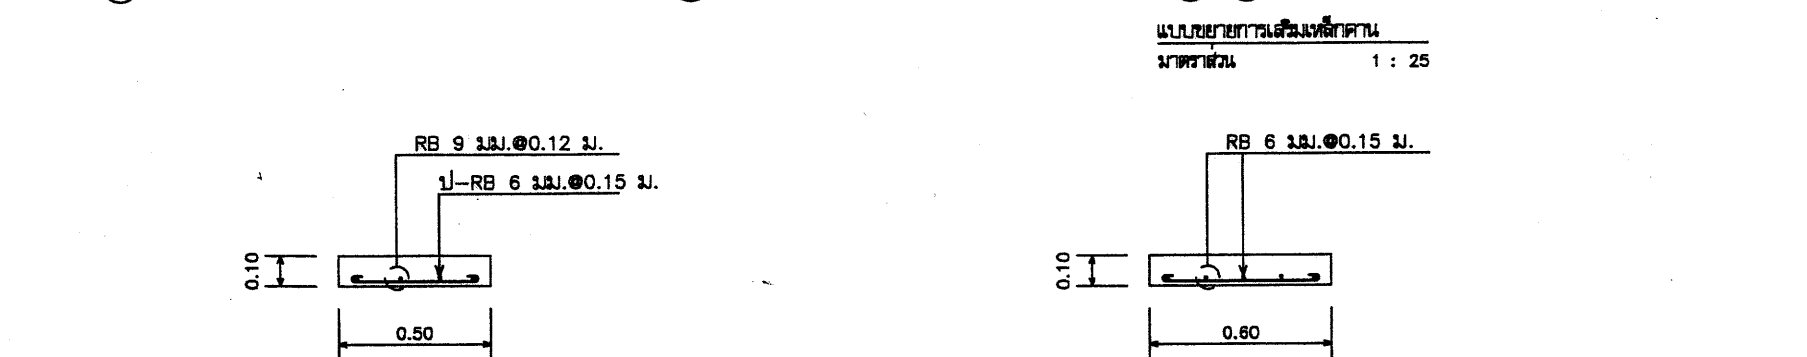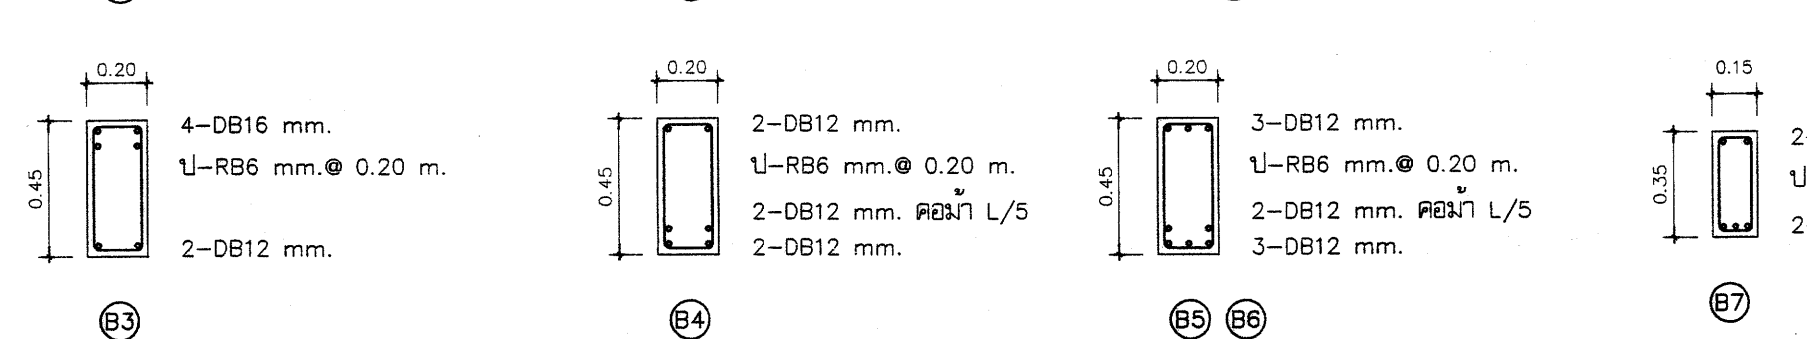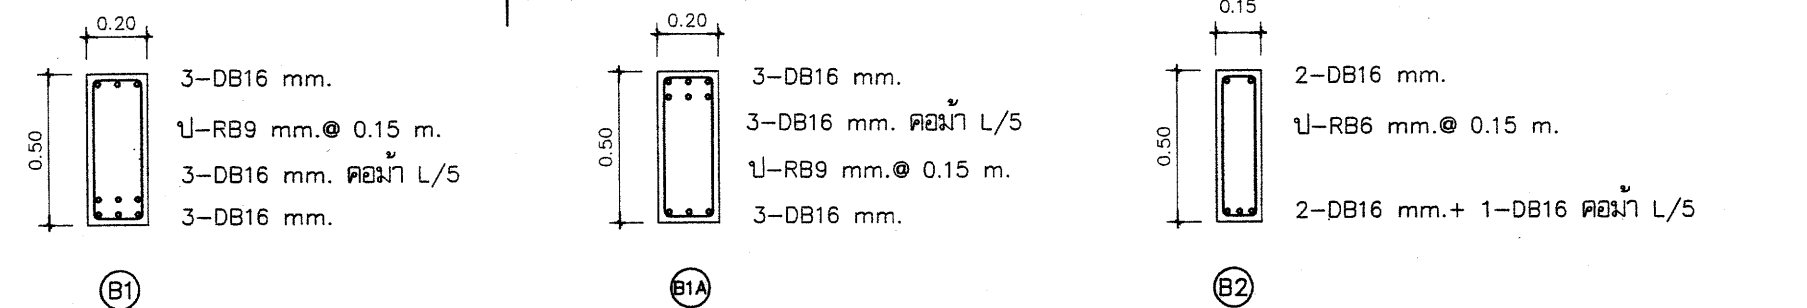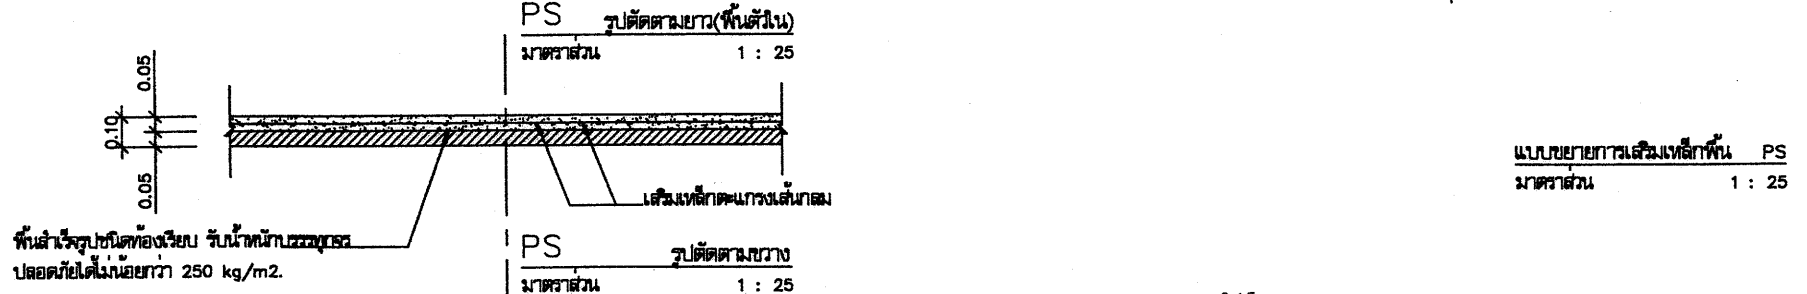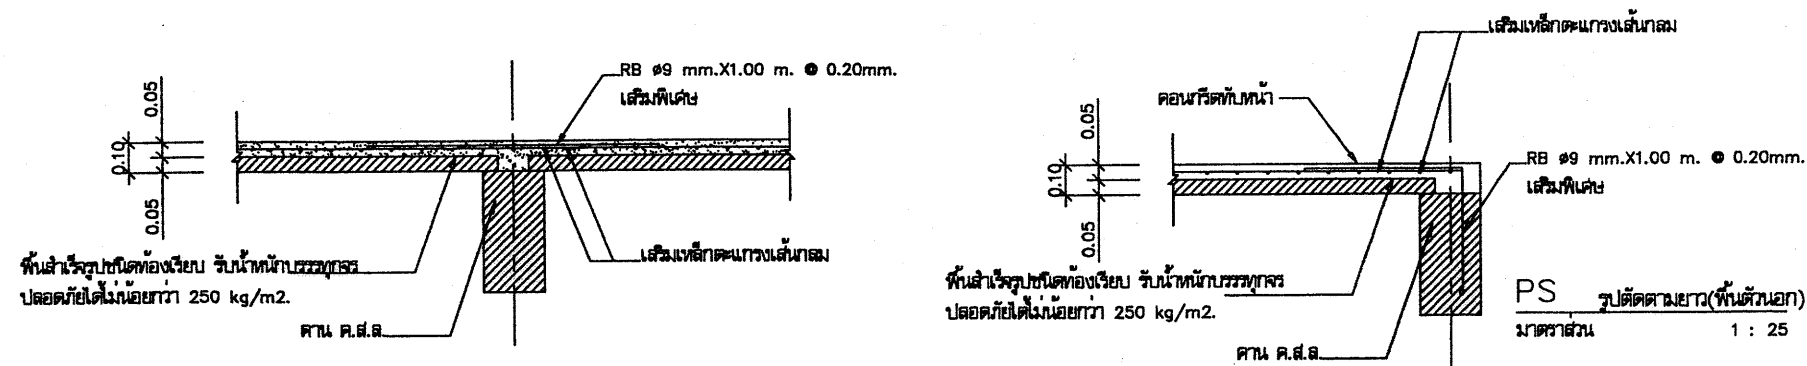


หมายเหตุ

- การติดตั้งแผ่นพื้นสำเร็จรูปจะต้องทำ SHOP DRAWING ให้ตรวจรับรองก่อนการติดตั้ง เพื่อป้องกันความผิดพลาดหรือขัดแย้งในภายหลัง
- ให้ใช้พื้นสำเร็จรูปชนิดต้องเรียบ ทน 5 ซม. เทคอนกรีตทับหน้า ทน 5 ซม. + เสริมเหล็กคานวางเส้นกลางผิวเรียบ SR 24 ชนิดสี่เหลี่ยมจัตุรัส ขนาด คค. 6 มม. ขนาดตาราง 0.20 x 0.20 ม. และเหล็กเสริมพิเศษตามแบบ รับน้ำหนักบรรทุกทุกปลอดภัยได้ไม่น้อยกว่า 250 kg/m2.

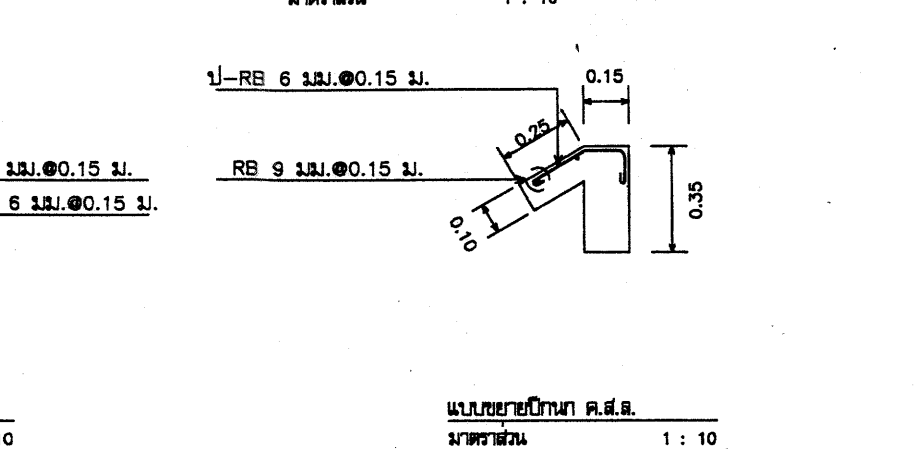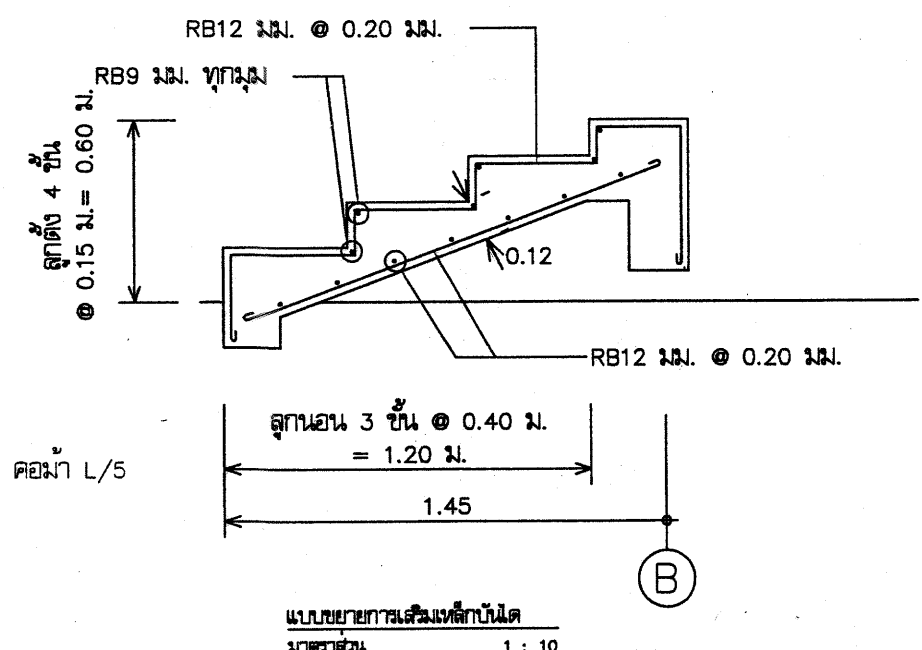

ฝ่ายแบบแผนและควบคุมการก่อสร้าง
กรมที่ดิน

แบบ	แบบก่อสร้างคานที่หักประชาชน	สำรวจ	-	ตรวจ	- นายณนัต มีทรัพย์	เลขที่แบบ	4-55
แสดง	แบบขยายการเสริมเหล็กพื้น คาน และ บันได	เขียนแบบ	- นายสัทธิ โพธิ์นอก	หัวหน้าฝ่าย	- นายวรวิทย์ หลายพูนสวัสดิ์	แก้ไข	S-07
สถานที่	-	ออกแบบ	- นายสัทธิ โพธิ์นอก	ผอ.กอง	- นายวิญญู ทิตโกเมท	ว/ด/ป	S-08
		วิศวกร	- นายสัทธิ โพธิ์นอก	อนุมัติ	- นายสมณเกียรติ ทองนิตย		28 ธ.ค.54

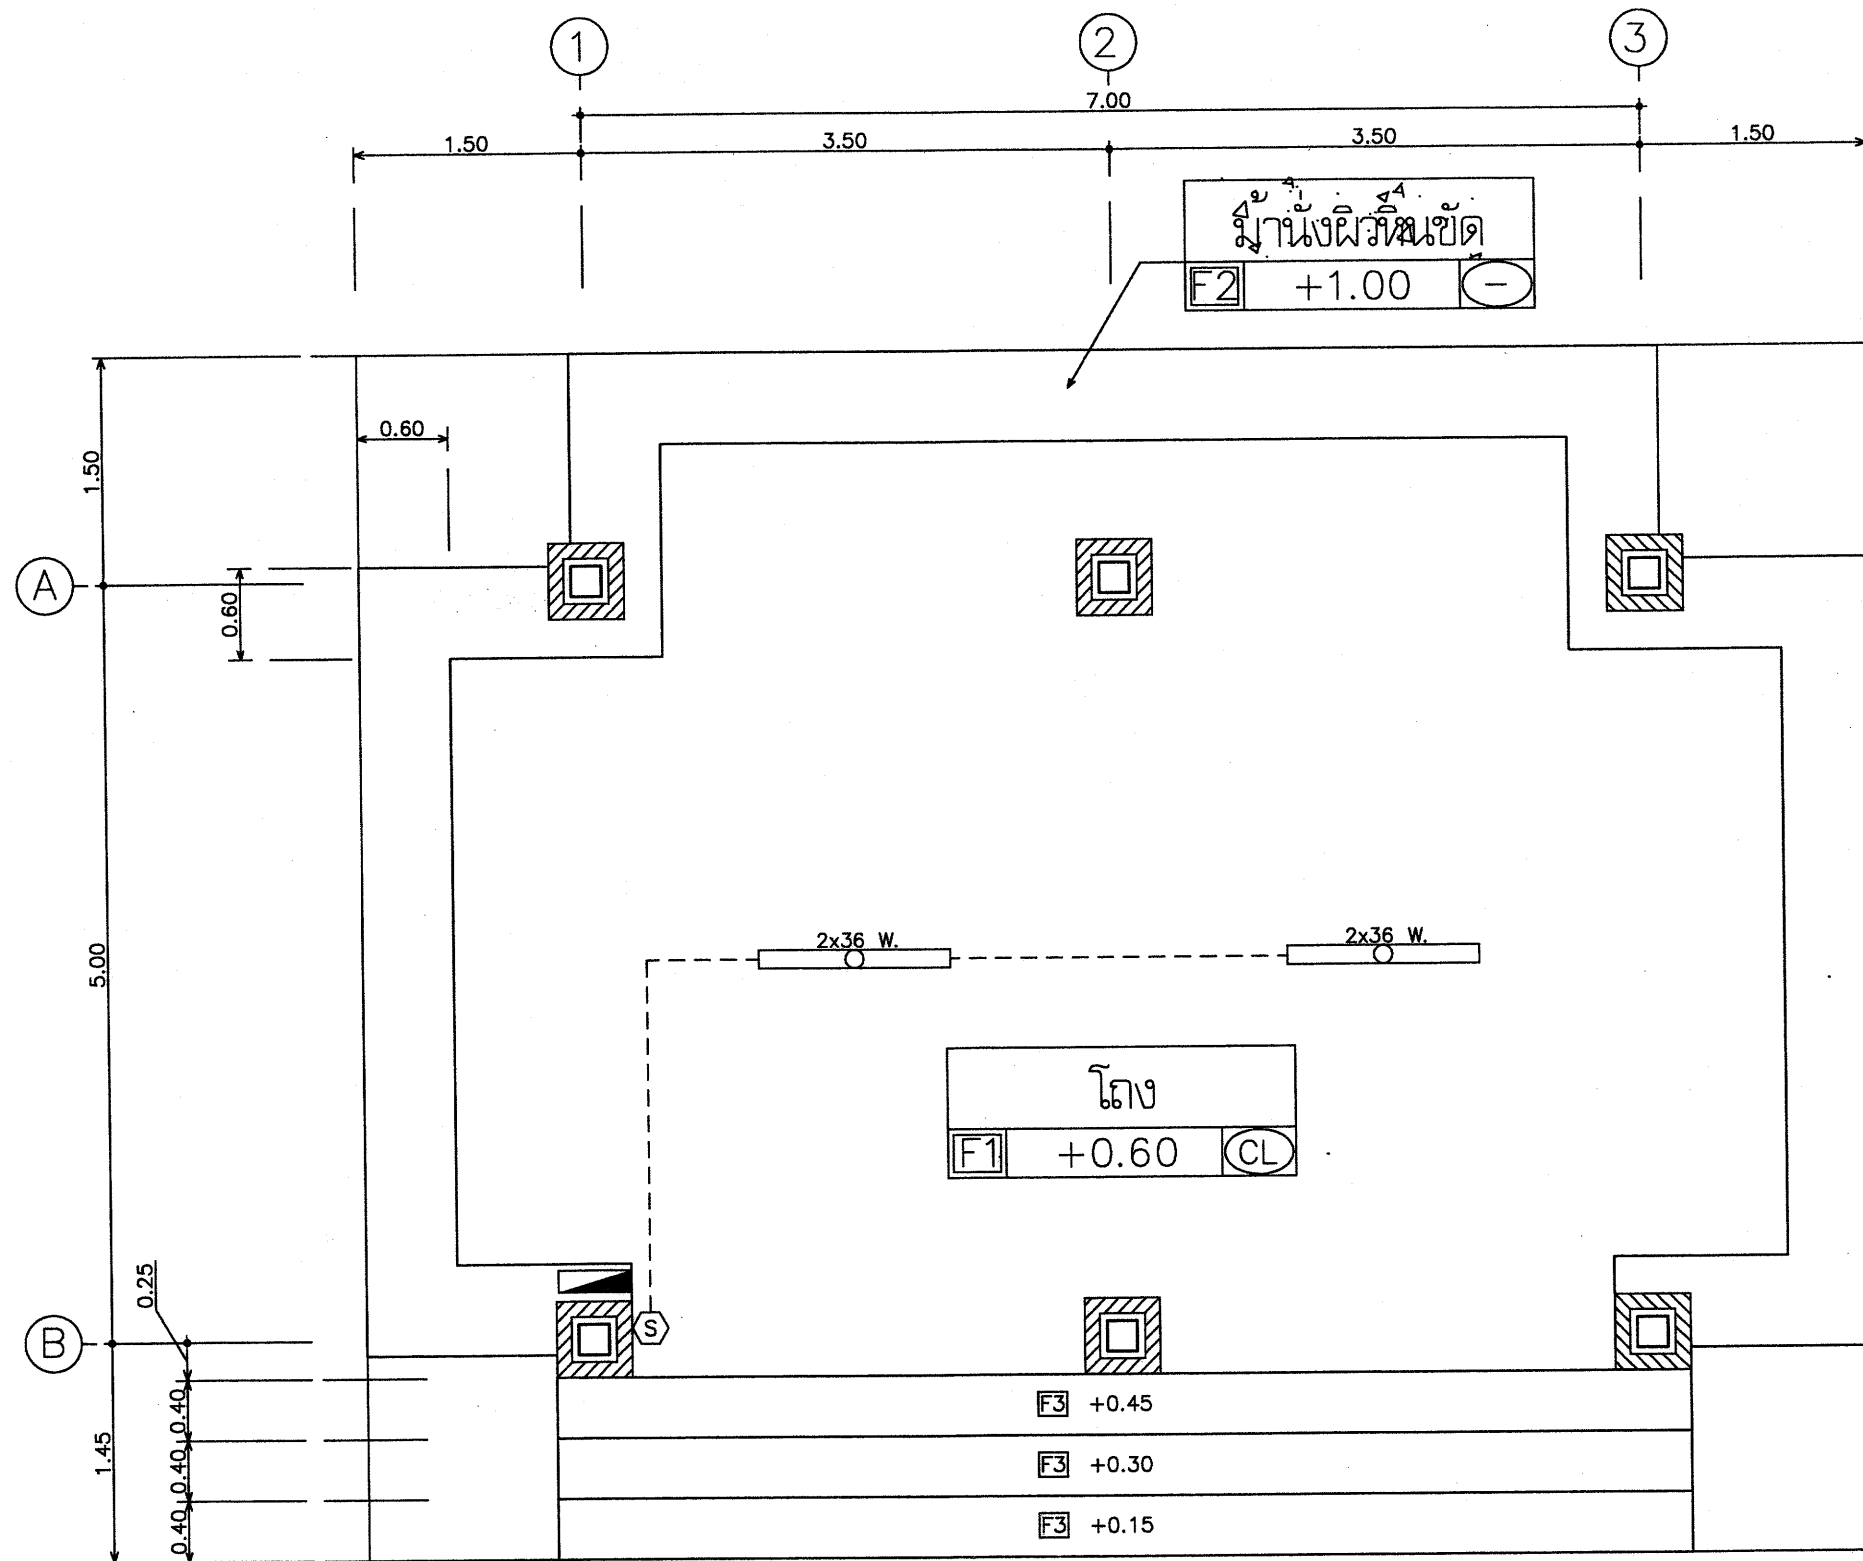

รายการประกอบแบบงานระบบไฟฟ้า	
สัญลักษณ์	รายละเอียดงานไฟฟ้า
2x36 W.	FLUORESCENT 2X36 W. ครอปพลาสติก
S	สวิตช์ 10A. 250V. แบบฝังในผนัง ติดตั้งจากระดับพื้นห้อง 1.30 ม.(ยกเว้นที่ระบุในแบบ)
	ตู้ CONSUMER UNIT (แผงสวิตช์ควบคุมวงจรย่อย) แบบ 4 ช่อง พร้อมอุปกรณ์ครบชุด
หมายเหตุ การดำเนินงานไฟฟ้าให้เป็นไปตามข้อกำหนดของการไฟฟ้า	

ขนาดสายไฟฟ้า	
ลำดับที่	ขนาดสายไฟฟ้า
1	สายเมนภายนอกอาคาร THW 2 X 4.0 Sq. mm.
2	สายเมนภายในอาคาร VAF 2 X 2.5 Sq. mm.
3	สายหลอดไฟ VAF 2 X 1.5 Sq. mm.

แปลนไฟฟ้า
มาตราส่วน 1:50



ฝ่ายแบบแผนและควบคุมการก่อสร้าง
กองพัสดุ
กรมที่ดิน

แบบ	แบบก่อสร้างศาลาที่พักประชาชน	สำรวจ	-	ตรวจ	- นายสมนต์ มีทรัพย์	เลขที่แบบ	4-55
แสดง	แปลนไฟฟ้า	เขียนแบบ	- นายสัทธิ์ โพธิ์นอก	หัวหน้าฝ่าย	- นายวรวิทย์ หลายพูนสวัสดิ์	แผ่นที่	E-01
สถานที่	-	ออกแบบ	- นายสัทธิ์ โพธิ์นอก	ผอ.กอง	- นายวิญญู ทิตโกเมท	ว/ต/ป	E-01
		วิศวกร	- นายสัทธิ์ โพธิ์นอก	อนุมัติ	- นายสมณเชียร ทองนิตย		28 ธ.ค.54

สรุปผลการประมาณราคาก่อสร้าง

แบบ ป.ร.5

ส่วนราชการ	ฝ่ายแบบแผนและควบคุมการก่อสร้าง	กองพัสดุ	กรมที่ดิน
☐ ประเภท	ศาลาที่พักประชาชน		
☐ เจ้าของอาคาร	กรมที่ดิน		
☐ สถานที่ก่อสร้าง	แบบมาตรฐานกรมที่ดิน		
☐ หน่วยงานออกแบบแปลนและรายการ	ฝ่ายแบบแผนและควบคุมการก่อสร้าง	กองพัสดุ	
☐ แบบเลขที่	4 - 55		
☐ ประมาณราคาตามแบบ	ป.ร.4	จำนวน 6	แผ่น
☐ ประมาณราคาเมื่อวันที่	4 ตุลาคม 2555	☐ ปรับราคาเมื่อวันที่	1 มิถุนายน 2561

ลำดับที่	รายการ	ค่าวัสดุและค่าแรงงาน จำนวนเงิน / บาท	FACTOR F	รวมค่าก่อสร้าง เป็นเงิน/บาท	หมายเหตุ
1	สรุปรงานศาลาที่พักประชาชน	676,086.83	1.3066	883,375.05	
	เงื่อนไข				
	เงินล่วงหน้าจ่าย..... 0.00 %				
	เงินประกันผลงานหัก..... 0.00 %				
	ดอกเบี้ยเงินกู้..... 6.00 %				
	ค่าภาษีมูลค่าเพิ่ม..... 7.00 %				
สรุป	รวมค่าก่อสร้างเป็นเงินทั้งสิ้น			883,375.05	
	คิดเป็นเงินประมาณ (แปดแสนแปดหมื่นสามพันสามร้อยบาทถ้วน)			883,300.00	

☐ ขนาดหรือเนื้อที่อาคาร	ตารางเมตร
☐ เฉลี่ยราคาประมาณ	บาท / ตารางเมตร

ปรับราคาโดย

(นายศุภชัย แสงเขียว)
นายช่างรังวัดปฏิบัติงาน

ตรวจ

(นายนิวัฒน์ สงวนสุข)
นายช่างโยธาชำนาญงาน

เห็นชอบ

(นายธันวา ศุภสมุท)
วิศวกรโยธาชำนาญการ
หัวหน้าฝ่ายแบบแผนและควบคุมการก่อสร้าง


เมื่อวันที่ 1 มิถุนายน 2561

แบบ ปจ.4 แผ่นที่ 1/6

[illegible]

ประมาณราคาก่อสร้าง ศาลาที่พักประชาชน
สถานที่ก่อสร้าง แบบมาตรฐานกรมที่ดิน
ฝ่ายแบบแผนและควบคุมการก่อสร้าง
ประมาณการโดย นายสุกฤษณ์ เครื่องภาค
ปรับราคาโดย นายศุภชัย แสงเขียว

แบบเลขที่ 04 - 55

กองพัสดุ กรมที่ดิน

เมื่อวันที่ 4 ตุลาคม 2555

เมื่อวันที่ 1 มิถุนายน 2561

แบบ ปร.4 แผ่นที่ 2/6

ลำดับที่	รายการ	จำนวน	หน่วย	ราคาวัสดุ		ค่าแรงงาน		รวมค่าวัสดุ และค่าแรงงาน	หมายเหตุ
				ราคาหน่วยละ	จำนวนเงิน	ราคาหน่วยละ	จำนวนเงิน		
	งานโครงสร้าง								
1	ขุดดินและถมคืน	4.60	ลบ.ม.	-	-	99.00	455.40	455.40	
2	ทรายหยาบ	0.25	ลบ.ม.	460.00	115.00	91.00	22.75	137.75	
3	คอนกรีตหยาบ 1:3:5	0.10	ลบ.ม.	1,943.00	194.30	398.00	39.80	234.10	
4	คอนกรีตโครงสร้าง 1:2:4	18.00	ลบ.ม.	2,158.00	38,844.00	391.00	7,038.00	45,882.00	
5	ไม้แบบ(คิด 80 %)	174.00	ตร.ม.	580.00	100,920.00	-	-	100,920.00	
6	ค่าแรงไม้แบบ	217.00	ตร.ม.	-	0.00	133.00	28,861.00	28,861.00	
7	ไม้คร่าวยึดไม้แบบ	52.00	ลบ.ฟ.	640.00	33,280.00	-	-	33,280.00	
8	ตะปู	54.00	กก.	24.00	1,296.00	-	-	1,296.00	
9	เหล็กเส้นกลม SR 24 Dia 6 มม.	107.00	เส้น	45.00	4,815.00	9.10	973.70	5,788.70	
	SR 24 Dia 9 มม.	97.00	เส้น	97.00	9,409.00	9.10	882.70	10,291.70	
	SR 24 Dia 12 มม.	27.00	เส้น	170.00	4,590.00	9.10	245.70	4,835.70	
10	เหล็กข้ออ้อย SD 30 Dia 12 มม.	74.00	เส้น	166.00	12,284.00	29.30	2,168.20	14,452.20	
	SD 30 Dia 16 มม.	52.00	เส้น	292.00	15,184.00	52.14	2,711.28	17,895.28	
11	ลวดผูกเหล็ก	90.00	กก.	26.00	2,340.00	-	-	2,340.00	
12	เสาเข็มคอนกรีตอัดแรง รูปตัวโอ ขนาด 0.22x0.22 ม. ความยาว	6.00	ต้น	1,038.00	6,228.00	408.00	2,448.00	8,676.00	
	ไม่น้อยกว่า 6.00 ม. รับน้ำหนักบรรทุกปลอดภัยไม่น้อยกว่า 18 ตัน/ต้น							0.00	
13	งานสกัดหัวเสาเข็ม	6.00	ต้น	-	-	180.00	1,080.00	1,080.00	
14	เหล็กตะแกรง WIRE MESH ขนาด ศก.6 ขนาด 0.20x0.20 ม.	60.50	ตร.ม.	60.00	3,630.00	5.00	302.50	3,932.50	
15	พื้นสำเร็จรูปชนิดท้องเรียบหนา 5 ซม. (PS) (250kg/m2.)	60.50	ตร.ม.	270.00	16,335.00	25.00	1,512.50	17,847.50	
	รวม				249,464.30		48,741.53	298,205.83	

ประมาณราคาก่อสร้าง ศาลาที่พักประชาชน

สถานที่ก่อสร้าง แบบมาตรฐานกรมที่ดิน

ฝ่ายแบบแผนและควบคุมการก่อสร้าง

ประมาณการโดย นายสุกฤษณ์ เครื่องภาค

ปรับราคาโดย นายศุภชัย แสงเขียว

แบบเลขที่ 04 - 55

กองพัสดุ กรมที่ดิน

เมื่อวันที่ 4 ตุลาคม 2555

เมื่อวันที่ 1 มิถุนายน 2561

แบบ ปร.4 แผ่นที่ 3/6

ลำดับที่	รายการ	จำนวน	หน่วย	ราคาวัสดุ		ค่าแรงงาน		รวมค่าวัสดุ และค่าแรงงาน	หมายเหตุ
				ราคาหน่วยละ	จำนวนเงิน	ราคาหน่วยละ	จำนวนเงิน		
	งานหลังคา								
1	กระเบื้องไอยรา	694.00	แผ่น	74.00	51,356.00	-	-	51,356.00	
2	ครอบสันหลังคา	12.00	แผ่น	65.00	780.00	-	-	780.00	
3	ครอบปิดข้าง	30.00	แผ่น	65.00	1,950.00	-	-	1,950.00	
4	ครอบปิดดั่ว	2.00	แผ่น	65.00	130.00	-	-	130.00	
5	ครอบข้างปิดชาย	12.00	แผ่น	65.00	780.00	-	-	780.00	
6	ครอบสันตะเข้	40.00	แผ่น	65.00	2,600.00	-	-	2,600.00	
7	ครอบปิดปลายตะเข้	4.00	แผ่น	65.00	260.00	-	-	260.00	
8	ค่าแรงมุงกระเบื้องไอยรา	111.00	ตร.ม.	-	-	85.00	9,435.00	9,435.00	
9	เหล็ก C 125x50x20x3.2 มม. ยาว 6 ม.	27.00	ท่อน	780.00	21,060.00	-	-	21,060.00	
10	เหล็ก C 125x50x20x2.3 มม. ยาว 6 ม.	2.00	ท่อน	574.00	1,148.00	-	-	1,148.00	
11	เหล็ก C 100x50x20x2.3 มม. ยาว 6 ม.	5.00	ท่อน	517.00	2,585.00	-	-	2,585.00	
12	เหล็กกล่อง 50x50 มม. หนา 1.6 มม. ยาว 6 ม.	2.00	ท่อน	366.00	732.00	-	-	732.00	
13	เหล็กกล่อง 125x50 มม. หนา 2.3 มม. ยาว 6 ม. (ค้ำยัน)	3.00	ท่อน	1,158.00	3,474.00	-	-	3,474.00	
14	แปสำเร็จรูปเหล็กชุบสังกะสี หนา 0.55 มม. ยาว 4 เมตร	152.00	เส้น	170.00	25,840.00	-	-	25,840.00	
15	ตะปูเกลียวยึดแปสำเร็จรูป	2.00	กล่อง	300.00	600.00	-	-	600.00	
16	ค่าแรงติดตั้งแปสำเร็จรูป	608.00	เมตร	-	-	25.00	15,200.00	15,200.00	
17	ค่าแรงประกอบโครงหลังคาเหล็ก	1,346.00	กก.	-	-	10.00	13,460.00	13,460.00	
18	เชิงชายไม้สังเคราะห์ ขนาด 8"	54.00	เมตร	89.00	4,806.00	-	-	4,806.00	
19	ทับเชิงชายไม้สังเคราะห์ ขนาด 6"	54.00	เมตร	65.00	3,510.00	-	-	3,510.00	
20	แผ่นปิดนก PVC สำเร็จรูป	54.00	เมตร	34.00	1,836.00	5.00	270.00	2,106.00	
21	ค่าแรงติดตั้งเชิงชายไม้สังเคราะห์ - ทับเชิงชายไม้สังเคราะห์	54.00	เมตร	-	-	73.00	3,942.00	3,942.00	

ปรับราคาโดย นายศุภชัย แสงเขียว

เมื่อวันที่ 1 มิถุนายน 2561

แบบ ปร.4 แผ่นที่ 4/6

[illegible]

ปรับราคาโดย นายศุภชัย แสงเขียว

เมื่อวันที่ 1 มิถุนายน 2561

แบบ ปร.4 แผ่นที่ 5/6

[illegible]

ปรับราคาโดย นายศุภชัย แสงเขียว

เมื่อวันที่ 1 มิถุนายน 2561

แบบ ปร.4 แผ่นที่ 6/6

[illegible]