

ส่วนราชการ ฝ่ายแบบแผนและควบคุมการก่อสร้าง กองพัสดุ กรมที่ดิน

ประเภท : ท้องน้ำประชาชน

สถานที่ก่อสร้าง : แบบมาตรฐานกรมที่ดิน

หน่วยงานเจ้าของโครงการ : กรมที่ดิน

หน่วยงานออกแบบและแปลนรายการ : ฝ่ายแบบแผนและควบคุมการก่อสร้าง กองพัสดุ

แบบเลขที่ : 6-58

แบบ ปร.4 ที่แนบ จำนวน 5 แผ่น

ประมาณราคาเมื่อ วันที่ 25 เดือน มิถุนายน พ.ศ. 2558

ปรับราคาเมื่อ วันที่ 1 เดือน มิถุนายน พ.ศ. 2561

ลำดับที่	รายการ	ค่าวัสดุ และค่าแรง รวมเป็นเงิน	Factor F	ค่าก่อสร้างทั้งหมด รวมเป็นเงิน	หมายเหตุ
1	งานก่อสร้างท้องน้ำประชาชน	463,904.64	1.3074	606,508.93	
	เงื่อนไขการใช้ตาราง Factor F				
	เงินล่วงหน้าจ่าย.....0 %				
	เงินประกันผลงานหัก.....0 %				
	ดอกเบี้ยเงินกู้.....6 %				
สรุป	รวมค่าก่อสร้างเป็นเงินทั้งสิ้น			606,508.93	
	คิดเป็นเงินประมาณ			606,000.00	
	(ตัวอักษร) (ทกแสนหกพันบาทถ้วน)				

ปรับราคาโดย.....

(นายศุภชัย แสงเขียว)

นายช่างรังวัดปฏิบัติงาน

ตรวจ.....

(นายนิวัฒน์ สงวนสุข)

นายช่างโยธาชำนาญงาน

เห็นชอบ.....

(นายธันวา ศุภสมุทร)

วิศวกรโยธาชำนาญการ

หัวหน้าฝ่ายแบบแผนและควบคุมการก่อสร้าง

ประมาณราคาค่าก่อสร้าง ท่อน้ำประชาชน
 สถานที่ก่อสร้าง แบบมาตรฐานกรมที่ดิน
 ฝ่ายแบบแผนและควบคุมการก่อสร้าง
 ประมาณราคาโดย นายณัฐพงษ์ สิงห์บุลย์
 ปรับราคาโดย นายศุภชัย แสงเขียว

แบบเลขที่ 6-58

แบบ ปร.4 แผ่นที่ 1/5

กองพัสดุ กรมที่ดิน

เมื่อวันที่ 25 มิถุนายน 2558

เมื่อวันที่ 1 มิถุนายน 2561

ลำดับที่	รายการ	จำนวน	หน่วย	ค่าวัสดุ		ค่าแรงงาน		รวม ค่าวัสดุ และแรงงาน	หมายเหตุ
				ราคาต่อหน่วย	จำนวนเงิน	ราคาต่อหน่วย	จำนวนเงิน		
1	หมวดงานวิศวกรรมโครงสร้าง								
	1.1 งานวางผังอาคาร+ปรับพื้นที่	1.00	งาน	-	-	1,000.00	1,000.00	1,000.00	
	1.2 งานขุดดินถมกลับ	24.30	ลบ.ม.	-	-	125.00	3,037.50	3,037.50	
	1.3 ทรายหยาบ	2.40	ลบ.ม.	460.00	1104.00	91.00	218.40	1,322.40	
	1.4 คอนกรีตหยาบ	0.40	ลบ.ม.	1,943.00	777.20	398.00	159.20	936.40	
	1.5 คอนกรีตโครงสร้าง 240/kg	8.30	ลบ.ม.	2,158.00	17,911.40	391.00	3,245.30	21,156.70	
	1.6 ไม้แบบ	15.00	ตร.ม.	580.00	8,700.00	133.00	1,995.00	10,695.00	
	1.7 ไม้คร่าวยึดแบบ	4.50	ลบ.ฟ.	640.00	2,880.00	-	-	2,880.00	
	1.8 ตะปู	14.80	กก.	24.00	355.20	-	-	355.20	
	1.9 เหล็กเสริม								
	- เหล็กเสริม RB 6 มม.	135.40	กก.	20.00	2,708.00	4.10	555.14	3,263.14	
	- เหล็กเสริม RB 9 มม.	127.80	กก.	19.00	2,428.20	4.10	523.98	2,952.18	
	- เหล็กเสริม DB 16 มม.	498.40	กก.	18.50	9,220.40	3.30	1,644.72	10,865.12	
	1.9 ลวดผูกเหล็ก	26.00	กก.	26.00	676.00	-	-	676.00	
	1.10 เหล็กรูปพรรณ								
	- เหล็ก c - 100 x50 x 20 x 2.3 มม. ยาว 6 ม.	19.00	ท่อน	517.00	9,823.00	-	-	9,823.00	
	- เหล็ก c - 75 x45 x15 x 2.3 มม. ยาว 6 ม.	11.00	ท่อน	553.00	6,083.00	-	-	6,083.00	
	- เหล็กกล่อง 100 x 100 หนา 2.0 มม. ยาว 6 ม.	1.00	ท่อน	938.00	938.00	-	-	938.00	
	- แผ่นเพลทเหล็ก 150 x 150 หนา 4.0 มม.	8.00	แผ่น	120.00	960.00	-	-	960.00	
	- ค่าแรงติดตั้งโครงหลังคา	667.30	กก.	-	-	10.00	6,673.00	6,673.00	

ประมาณราคาค่าก่อสร้าง หอพักประชาชน

สถานที่ก่อสร้าง แบบมาตรฐานกรมที่ดิน

ฝ่ายแบบแผนและควบคุมการก่อสร้าง

ประมาณราคาโดย นายณัฐพงษ์ สิงห์บุลย์

ปรับราคาโดย นายศุภชัย แสงเขียว

แบบเลขที่ 6-58

กองพัสดุ กรมที่ดิน

เมื่อวันที่ 25 มิถุนายน 2558

เมื่อวันที่ 1 มิถุนายน 2561

แบบ ปร.4 แผ่นที่ 2/5

ลำดับที่	รายการ	จำนวน	หน่วย	ค่าวัสดุ		ค่าแรงงาน		รวม ค่าวัสดุ และแรงงาน	หมายเหตุ
				ราคาต่อหน่วย	จำนวนเงิน	ราคาต่อหน่วย	จำนวนเงิน		
	- ทาสีน้ำมันโครงหลังคา	77.00	ตร.ม.	53.00	4,081.00	38.00	2,926.00	7,007.00	
	รวม 1				68,645.40		21,978.24	90,623.64	
2	หมวดงานสถาปัตยกรรม								
	2.1 งานหลังคา								
	- หลังคา METAL SHEET เคลือบสี หนา 0.35 มม.	49.00	ตร.ม.	225.00	11,025.00	70.00	3,430.00	14,455.00	
	พร้อมฉนวนกันความร้อนหนา 5 มม.								
	- ครอบ METAL SHEET FLASHING	20.00	ม.	81.00	1,620.00	50.00	1,000.00	2,620.00	
	- เชิงชาย+ทับเชิงชายไม้เทียม กว้าง 6 นิ้วและ8นิ้ว	30.00	ม.	154.00	4,620.00	69.00	2,070.00	6,690.00	
	2.2 งานผนังและผิวผนัง								
	- ผนังก่ออิฐมวลเบาครึ่งแผ่น	90.00	ตร.ม.	287.00	25,830.00	89.00	8,010.00	33,840.00	
	- เอ็น คสล. และทับหลัง คสล.	50.00	ม.	116.00	5,800.00	44.00	2,200.00	8,000.00	
	- ฉาบปูนเรียบ	180.00	ตร.ม.	61.00	10,980.00	82.00	14,760.00	25,740.00	
	- ผนังบุกระเบื้องเคลือบขนาด 8" x 10" นิ้ว	116.00	ตร.ม.	285.00	33,060.00	166.00	19,256.00	52,316.00	
	2.3 งานพื้นและวัสดุปูพื้น								
	- พื้นผิวขัดเรียบ	15.00	ตร.ม.	250.00	3,750.00	30.00	450.00	4,200.00	
	- พื้นผิวขัดหยาบเขาะร่องกันลื่น	2.00	ตร.ม.	250.00	500.00	45.00	90.00	590.00	
	- พื้น ค.ส.ล. ปูกระเบื้องผิวด้าน ขนาด 12" x 12" นิ้ว	21.00	ตร.ม.	344.00	7,224.00	158.00	3,318.00	10,542.00	
	- ปูกระเบื้องเคาน์เตอร์(เส้นอวส์ดุก่อนติดตั้ง)	3.00	ตร.ม.	344.00	1,032.00	158.00	474.00	1,506.00	
	รวม 2				105,441.00		55,058.00	160,499.00	

ประมาณราคาก่อสร้าง หอพักประชาชน

สถานที่ก่อสร้าง แบบมาตรฐานกรมที่ดิน

ฝ่ายแบบแผนและควบคุมการก่อสร้าง

ประมาณราคาโดย นายณัฐพงษ์ สิงห์บุญ

ปรับราคาโดย นายศุภชัย แสงเขียว

แบบเลขที่ 6-58

กองพัสดุ กรมที่ดิน

เมื่อวันที่ 25 มิถุนายน 2558

เมื่อวันที่ 1 มิถุนายน 2561

แบบ ปร.4 แผ่นที่ 3/5

ลำดับที่	รายการ	จำนวน	หน่วย	ค่าวัสดุ		ค่าแรงงาน		รวม ค่าวัสดุ และแรงงาน	หมายเหตุ
				ราคาต่อหน่วย	จำนวนเงิน	ราคาต่อหน่วย	จำนวนเงิน		
3	งานประตู-หน้าต่าง								
	- ประตู(UPVC)บานเปิดเดี่ยว พร้อมอุปกรณ์ครบชุด ขนาด 0.80 x 2.00 ม.	2.00	ชุด	3,700.00	7,400.00	-	-	7,400.00	
	- ประตู(UPVC)บานเปิดเดี่ยว พร้อมอุปกรณ์ครบชุด ขนาด 0.70 x 2.00 ม.	4.00	ชุด	3,700.00	14,800.00	-	-	14,800.00	
	- ประตูบานเลื่อนอลูมิเนียม พร้อมอุปกรณ์ครบชุด ขนาด 1.00 x 2.00 ม.	1.00	ชุด	13,500.00	13,500.00	-	-	13,500.00	
	รวม 3				35,700.00		-	35,700.00	
4	งานทาสี								
	- สีนํ้าอะครีลิกชนิดทาภายนอก	64.00	ตร.ม.	50.00	3,200.00	30.00	1,920.00	5,120.00	
	รวม 4				3,200.00		1,920.00	5,120.00	
5	งานไฟฟ้า								
	5.1 งานไฟฟ้า								
	- แผงควบคุมวงจรย่อย 4วงจรพร้อมเมนสวิตช์	1.00	ชุด	2,100.00	2,100.00	500.00	500.00	2,600.00	
	- เซอร์กิตเบรกเกอร์	4.00	ชุด	210.00	840.00	-	-	840.00	
	- โคมฟลูออเรสเซนต์ 1 x 36 วัตต์ ฝาครอบอะครีลิก	8.00	ชุด	870.00	6,960.00	135.00	1,080.00	8,040.00	
	- สวิตช์ เปิด-ปิด	4.00	ชุด	60.00	240.00	90.00	360.00	600.00	
	5.2 งานสายไฟและเดินสายไฟ								
	- เดินสายไฟฟ้าภายใน	8.00	จุด	400.00	3,200.00	250.00	2,000.00	5,200.00	
	- เดินสายไฟฟ้าภายนอก	1.00	L/S	3,500.00	3,500.00	-	-	3,500.00	
	รวม 5				16,840.00		3,940.00	20,780.00	

ประมาณราคาก่อสร้าง หอพักประชาชน

สถานที่ก่อสร้าง แบบมาตรฐานกรมที่ดิน

ฝ่ายแบบแผนและควบคุมการก่อสร้าง

ประมาณราคาโดย นายณัฐพงษ์ สิงห์กุลย์

ปรับราคาโดย นายศุภชัย แสงเขียว

แบบเลขที่ 6-58

กองพัสดุ กรมที่ดิน

เมื่อวันที่ 25 มิถุนายน 2558

เมื่อวันที่ 1 มิถุนายน 2561

แบบ ปร.4 แผ่นที่ 4/5

ลำดับที่	รายการ	จำนวน	หน่วย	ค่าวัสดุ		ค่าแรงงาน		รวม ค่าวัสดุ และแรงงาน	หมายเหตุ
				ราคาต่อหน่วย	จำนวนเงิน	ราคาต่อหน่วย	จำนวนเงิน		
6	งานสุขภัณฑ์								
	6.1 งานสุขภัณฑ์								
	- โถชักโครกชนิดนั่งราบ มีถังพักน้ำ(รุ่นประหยัดน้ำ)	3.00	ชุด	4,850.00	14,550.00	450.00	1,350.00	15,900.00	
	พร้อมอุปกรณ์ครบชุด								
	- สุขภัณฑ์ แบบนั่งยอง ชนิดflushวาล์ว พร้อมอุปกรณ์	2.00	ชุด	6,930.00	13,860.00	450.00	900.00	14,760.00	
	- โถปัสสาวะชาย พร้อมอุปกรณ์ครบชุด	2.00	ชุด	4,100.00	8,200.00	450.00	900.00	9,100.00	
	- แผงกั้นโถปัสสาวะชาย	1.00	จุด	2,050.00	2,050.00	170.00	170.00	2,220.00	
	- อ่างหน้า ชนิดฝักเคาน์เตอร์ พร้อมอุปกรณ์ครบชุด	6.00	ชุด	3,050.00	18,300.00	450.00	2,700.00	21,000.00	
	- อ่างหน้า ชนิดแขวนผนัง พร้อมอุปกรณ์ครบชุด	1.00	ชุด	2,620.00	2,620.00	450.00	450.00	3,070.00	
	- ที่ใส่กระดาษชำระ	5.00	ชุด	358.00	1,790.00	120.00	600.00	2,390.00	
	- สายฉีดชำระ	5.00	ชุด	490.00	2,450.00	35.00	175.00	2,625.00	
	- ขอบแขวนผ้าอย่างดี	4.00	อัน	440.00	1,760.00	70.00	280.00	2,040.00	
	- ตะแกรงกรองผงดักกลิ่น DIA 3"	5.00	ชุด	339.00	1,695.00	75.00	375.00	2,070.00	
	- ก๊อกเดี่ยวอ่างล้างหน้าแบบปิด	7.00	ชุด	1,400.00	9,800.00	25.00	175.00	9,975.00	
	- ก๊อกน้ำเดี่ยว	3.00	ชุด	840.00	2,520.00	25.00	75.00	2,595.00	
	- กระจกเงาแบบเปลือย เจียรขอบ ขนาด 1.10 x 2.20 ม.	2.00	บาน	3,900.00	7,800.00	-	-	7,800.00	
	- กระจกเงาแบบเปลือย เจียรขอบ ขนาด 0.60 x1.20 ม.	1.00	บาน	1,160.00	1,160.00	-	-	1,160.00	
	6.2งานเดินท่อน้ำดี-น้ำเสีย								
	- ท่อ p.v.c. ขนาด 1/2"	6.00	ท่อน	48.00	288.00	120.00	720.00	1,008.00	
	- ท่อ p.v.c. ขนาด 2"	8.00	ท่อน	163.00	1,304.00	160.00	1,280.00	2,584.00	
	- ท่อ p.v.c. ขนาด 4"	5.00	ท่อน	582.00	2,910.00	480.00	2,400.00	5,310.00	

ปรับราคาโดย นายศุภชัย แสงเขียว

เมื่อวันที่ 1 มิถุนายน 2561


แบบ ปร.4 แผ่นที่ 5/5

[illegible]








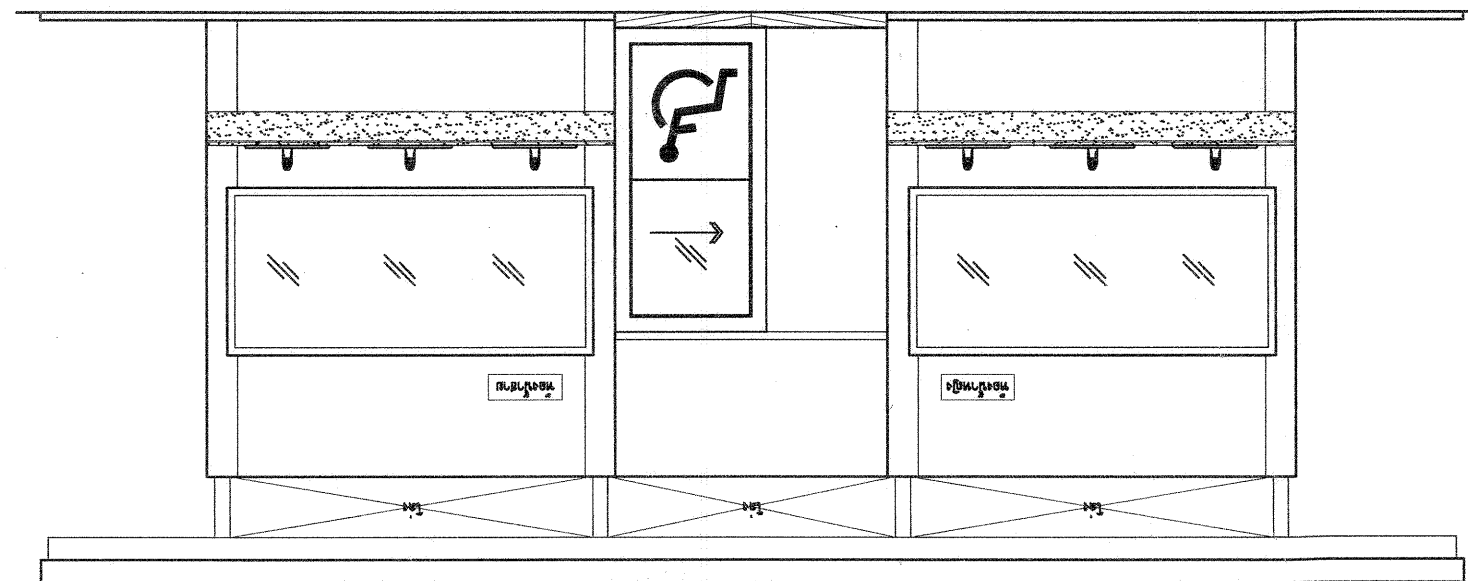

แบบก่อสร้างห้องน้ำประชาชน 6-58

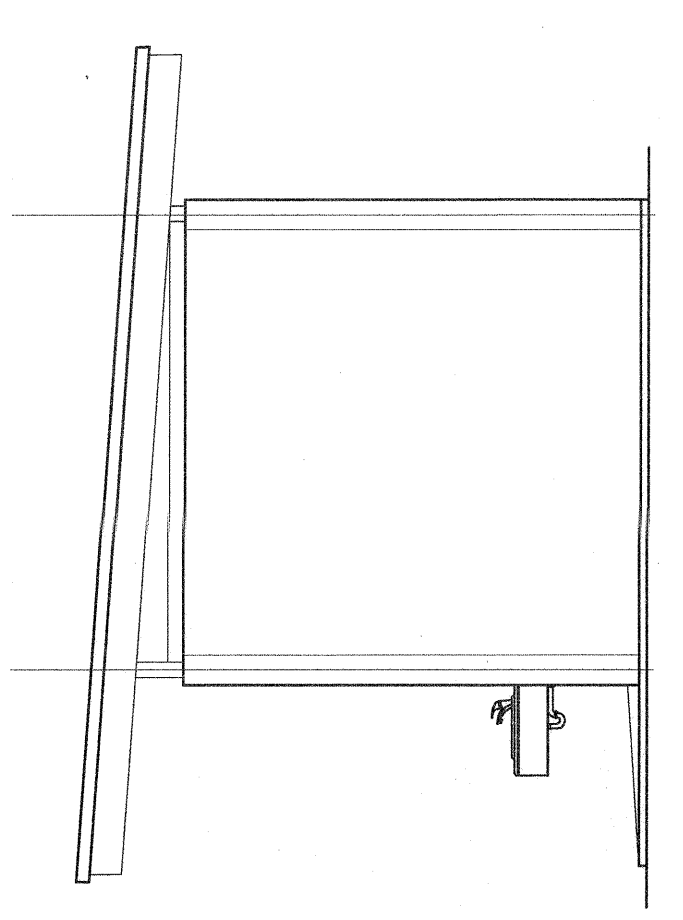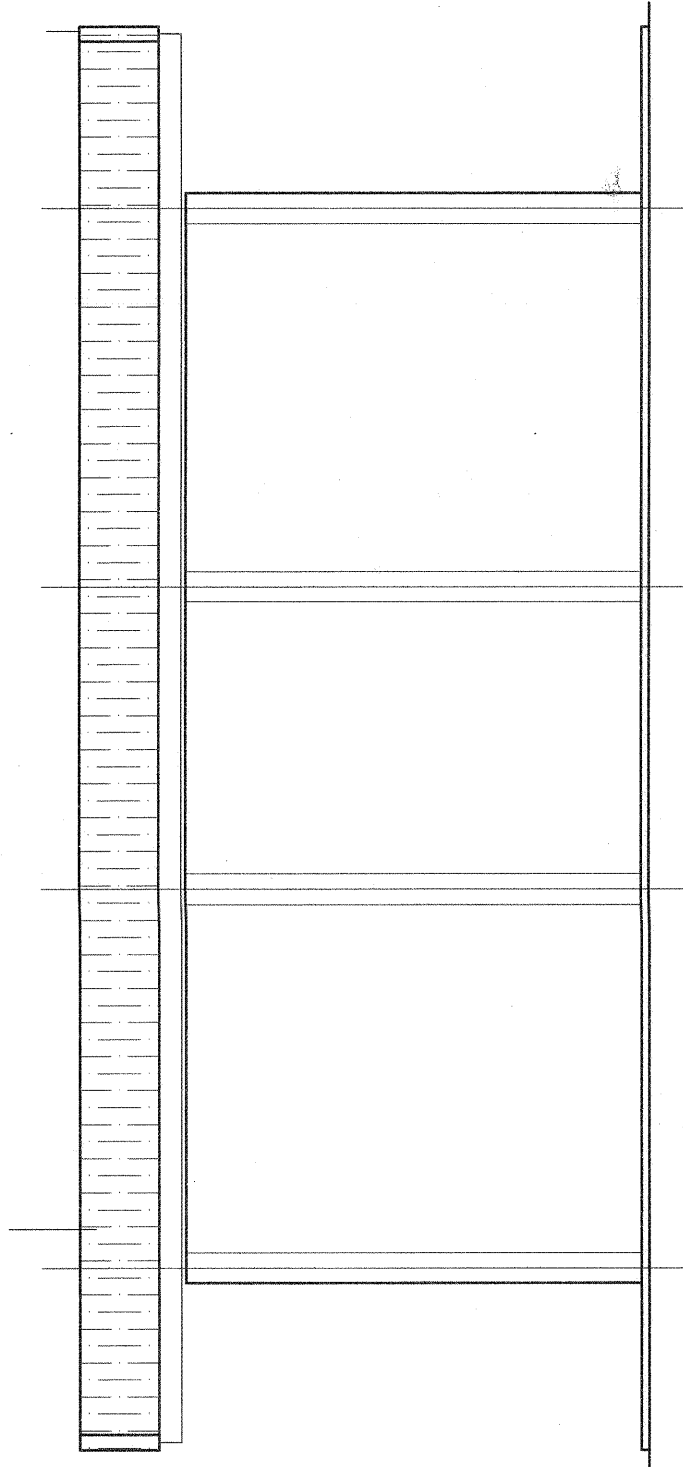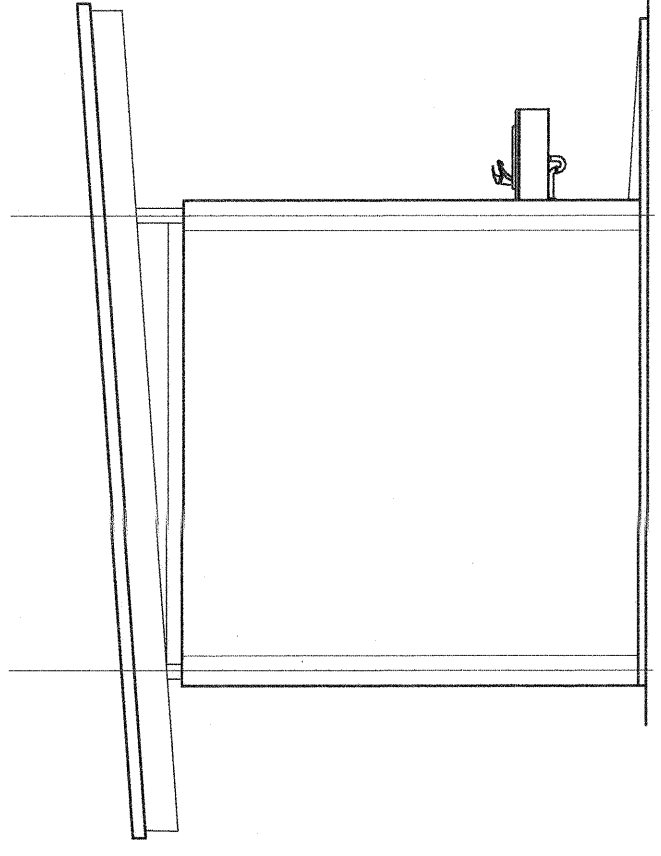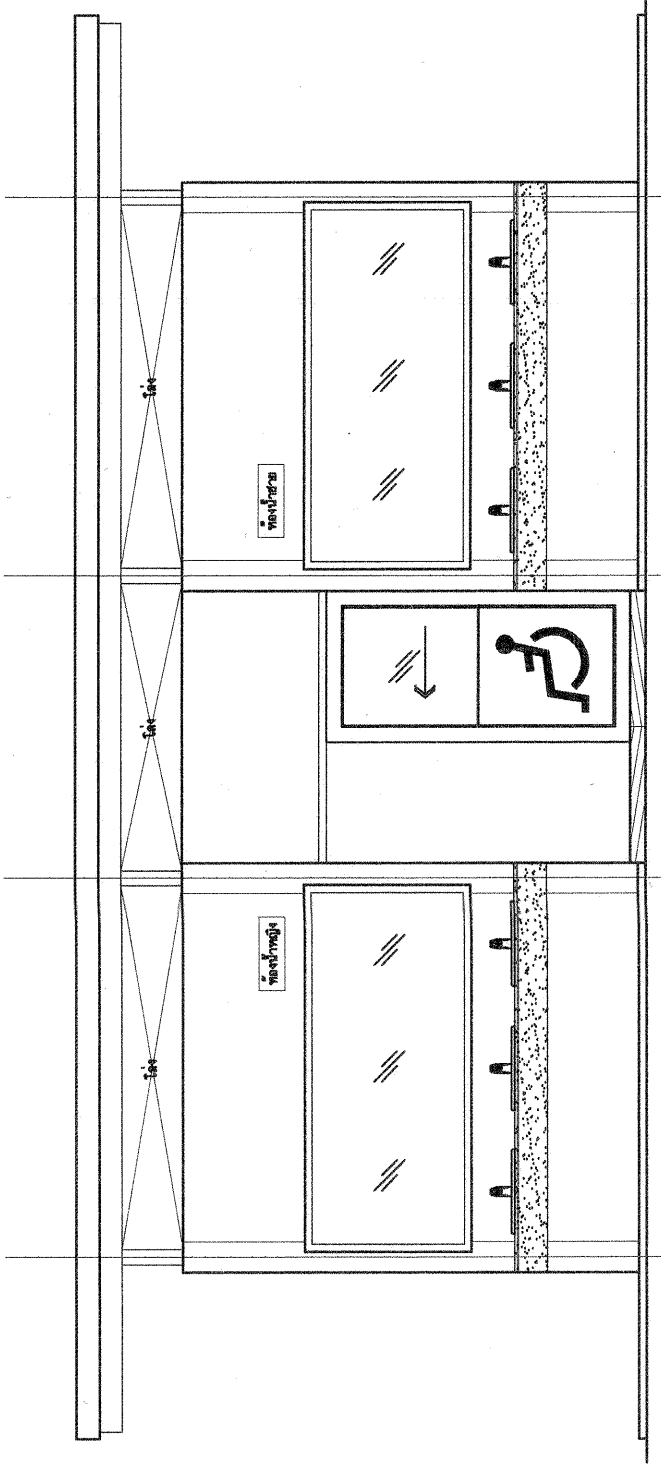











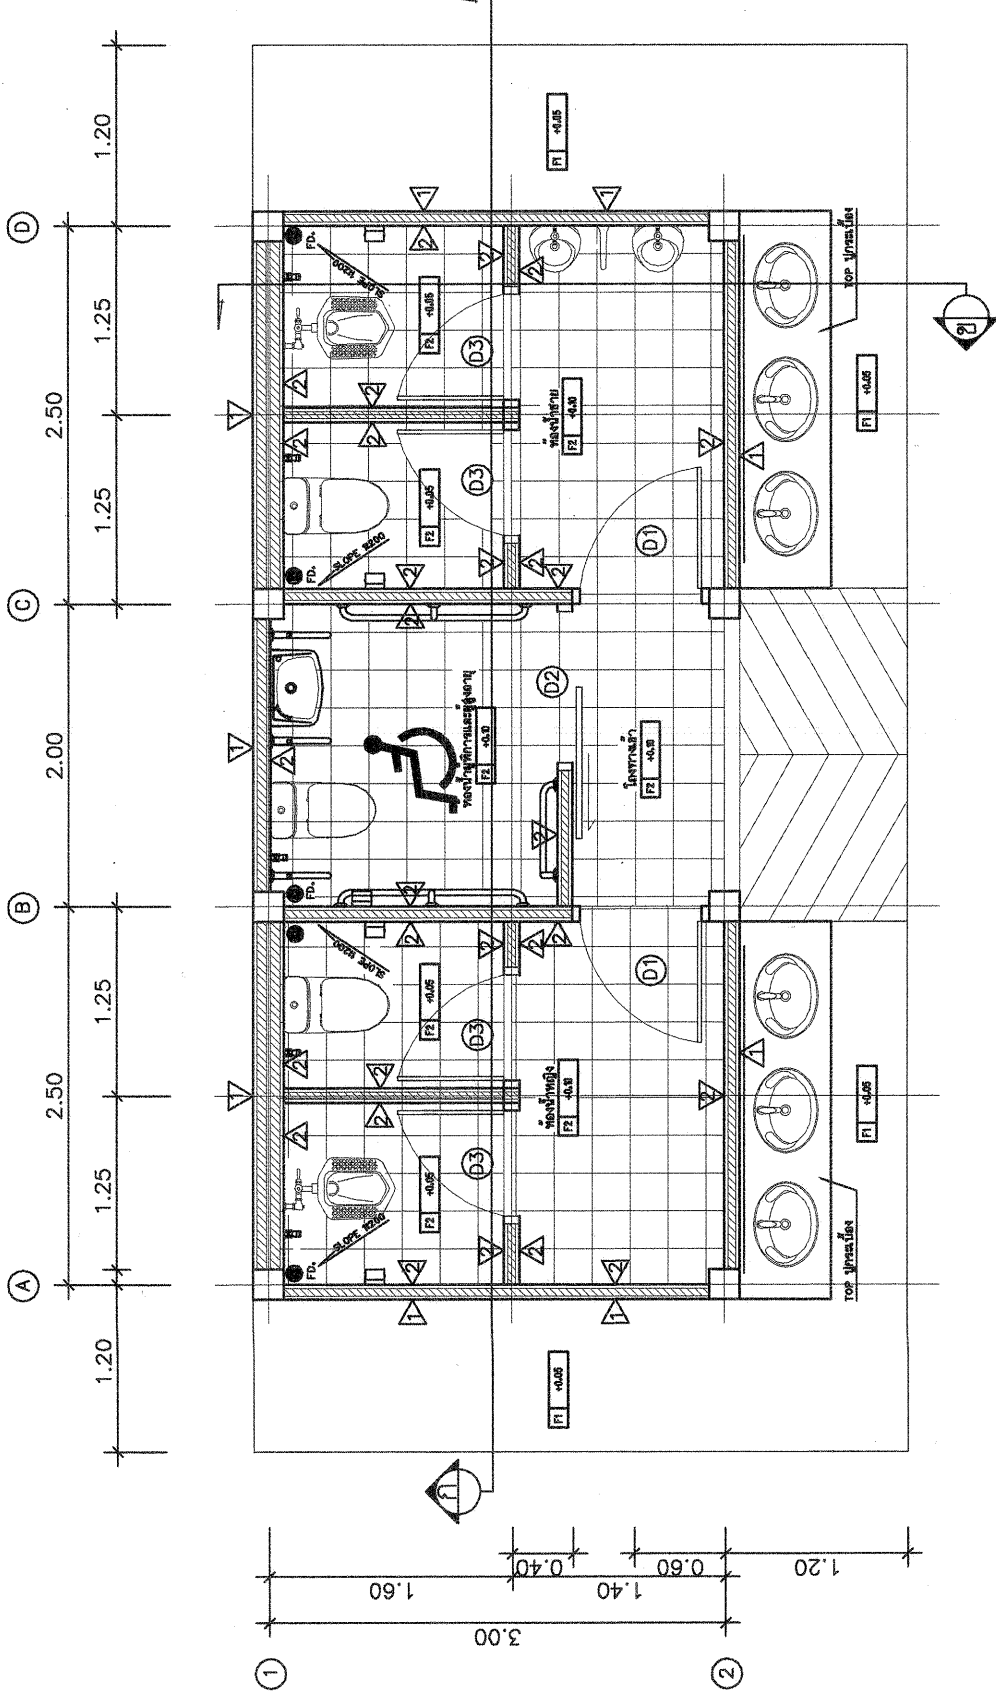

แปลนพื้น
ขนาด 1:50

รายการประกอบแบบ

รายการพื้น

□ พื้น ทราย

□ พื้น ทราย, ปูกระเบื้อง Coito ขนาด 12" x 12" (รวมและเลือกภายหลัง)

รายการผนัง

△ ผนังทาสีขาวครึ่งล่าง ฉาบเรียบทาสีน้ำพลาสติกขี้ไก่ต๋องภายนอก


△ ผนังทาสีขาวครึ่งบนฉาบปูน กระเบื้องเซรามิค ขนาด 8" x 10" (รวมและเลือกภายหลัง)

รายการประตู


○1 ประตูและวงกบ UPVC ขนาด 0.80x2.0 ม.

○2 ประตูบานเลื่อนอลูมิเนียมขอบขาว ครึ่งบานเปิดครึ่งพับ หนา 6 มม.

○3 ประตูและวงกบ UPVC ขนาด 0.70x2.00 ม.

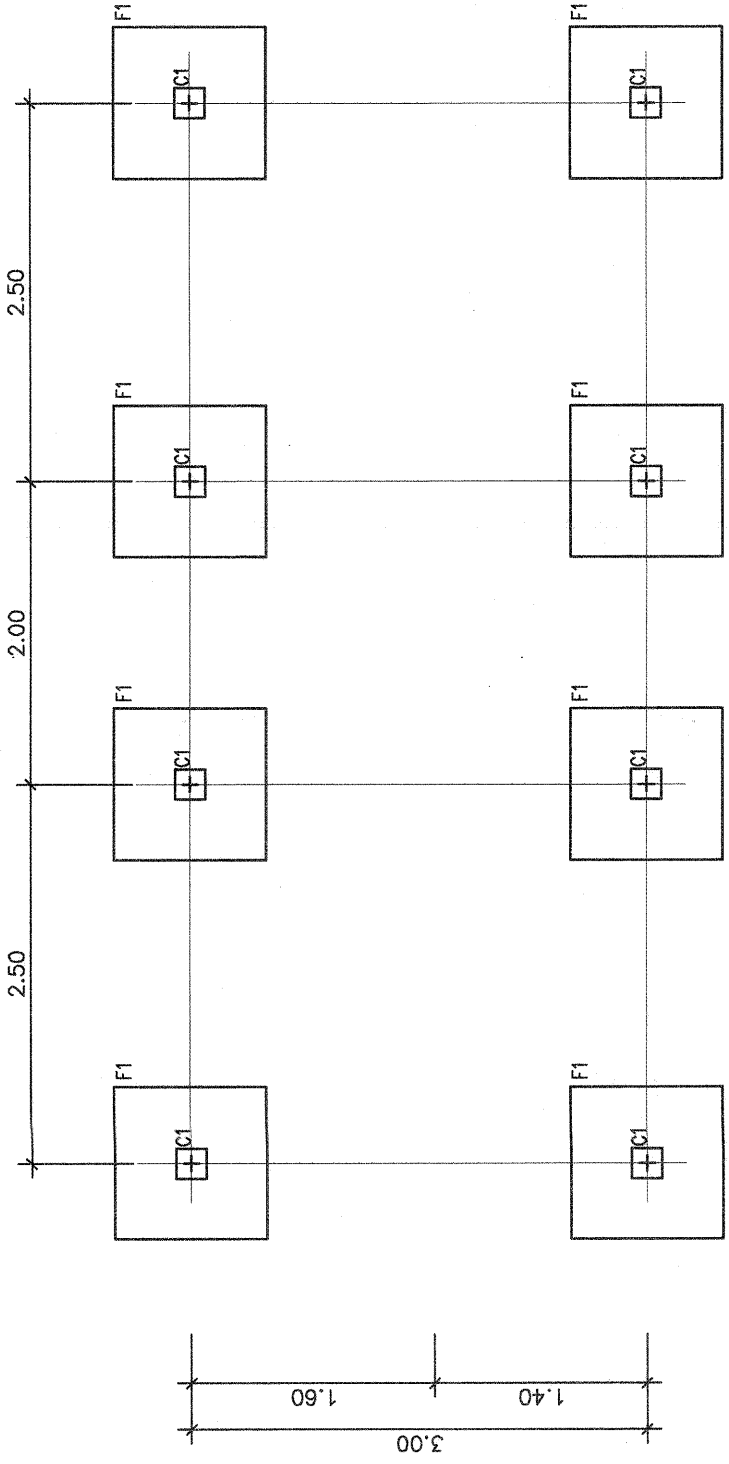

แปลนฐานราก
มาตราส่วน 1:50

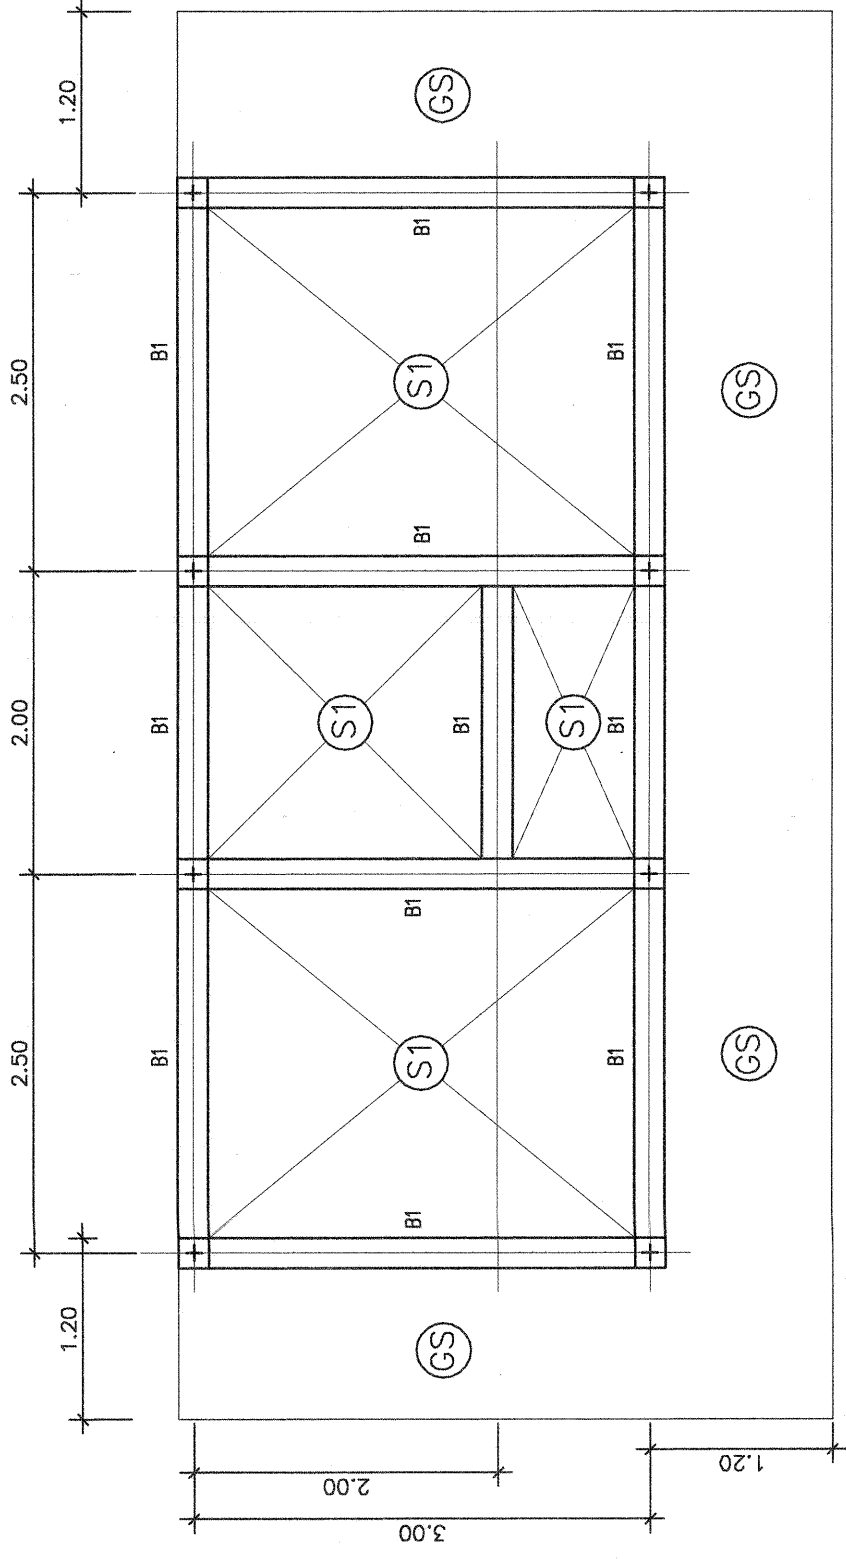

แปลนเสา คาน พื้น
มาตราส่วน 1:50

	
DRAWING NO. 6-58	
DATE 2-15	
PROJECT NO. 6-58	
DRAWING NO. 2-15	
DRAWING TITLE แปลน ฐาน ฐานราก เสา	
Scale 1:50	













NO.	DESCRIPTION	DATE

Project No.	6-58
Drawing No.	5-15


Scale. 1:50

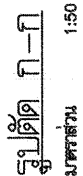

รายการโครงสร้างสินค้า

- ① วัสดุจาก METAL SHEET เคทีแอลดี ขนาด 0.35 มม.
ติดตั้งบนกัณฑ์ความถี่รอบ ขนาด 0.05 มม.
- ② แม่เหล็ก C 75X45X20X2.3 มม. @ 1.00 มม.
- ③ ลวดกันเหล็ก C 100X50X20X2.3 มม. @ 1.25 มม.
- ④ อะไหล่เหล็ก 2C 100X50X20X2.3 มม.
- ⑤ เปรียงสายกับเส้นใยไนลอน 6 นิ้วละ 8 นิ้ว
- ⑥ ดึงเหล็กกล่อง 100x100 มม.หนา 2.0 มม.



PROJECT NAME








































Scale 1:50

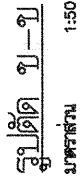

รายการโครงการ

1. วัสดุจาก METAL SHEET เคลือบสี ทน 0.35 มม.
2. วัสดุฉนวนกันความร้อน ทน 0.05 มม.
3. แผงเหล็ก C 75X45X20X2.3 มม. @ 1.00 ม.
4. สลักเหล็ก C 100X50X20X2.3 มม. @ 1.25 ม.
5. อะไหล่เหล็ก 2C 100X50X20X2.3 มม.
6. เบียงภายในทำเบียงภายใน 6 นิ้วและ 8 นิ้ว
7. ตัวเหล็กกล่อง 100x100 มม.หนา 2.0 มม.

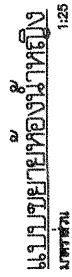


๑. **อธิบายและอุปการณ**ประกอบสุภาษิต ๒ ประการ จาก คanto, American Standard, Karat หรือที่นิยมทา สึวารัฐนัการณภคยหลัง

รายการประกอบแบบสุพรรณิภาของนางหญิง

- FD. ตระแกรงดีกาสิน Ø 3"

แบบจำลองน้ำหญิง

1:25

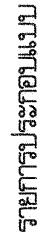

1. ชักโครกแบบแยกที่นั่งพักน้ำ
- สดือวาล์ว เบ็ด-ปิด
2. ไส้ลมแบบนึ่งของ ชนิด พลาสติก
3. ที่ใส่กระดาษทิชชู
4. อองลางหนา ชนิดพื้นแวนเดอร์
- ก็อองลางหนาแบบปิด
- วาล์ว เบ็ด-ปิด ไดอองลางหนา
- สดืออองลางแบบด
5. กระจุกวางเลื่อย เชื้อรอบ
6. ตะขอมวาล์ว
7. สายชำระพร้อมสดือวาล์ว เบ็ด-ปิด
8. ก้อนน้ำชนิดพอง
9. โถยัดขยะ พร้อมอุปกรณ์ครบชุด

FD. ตมกรซังกลีน Ø 3"













NO.	DESCRIPTION	DATE

Project No.	6-58
Drawing No.	9-15



รูปตัดขวางน้ำ



1:25

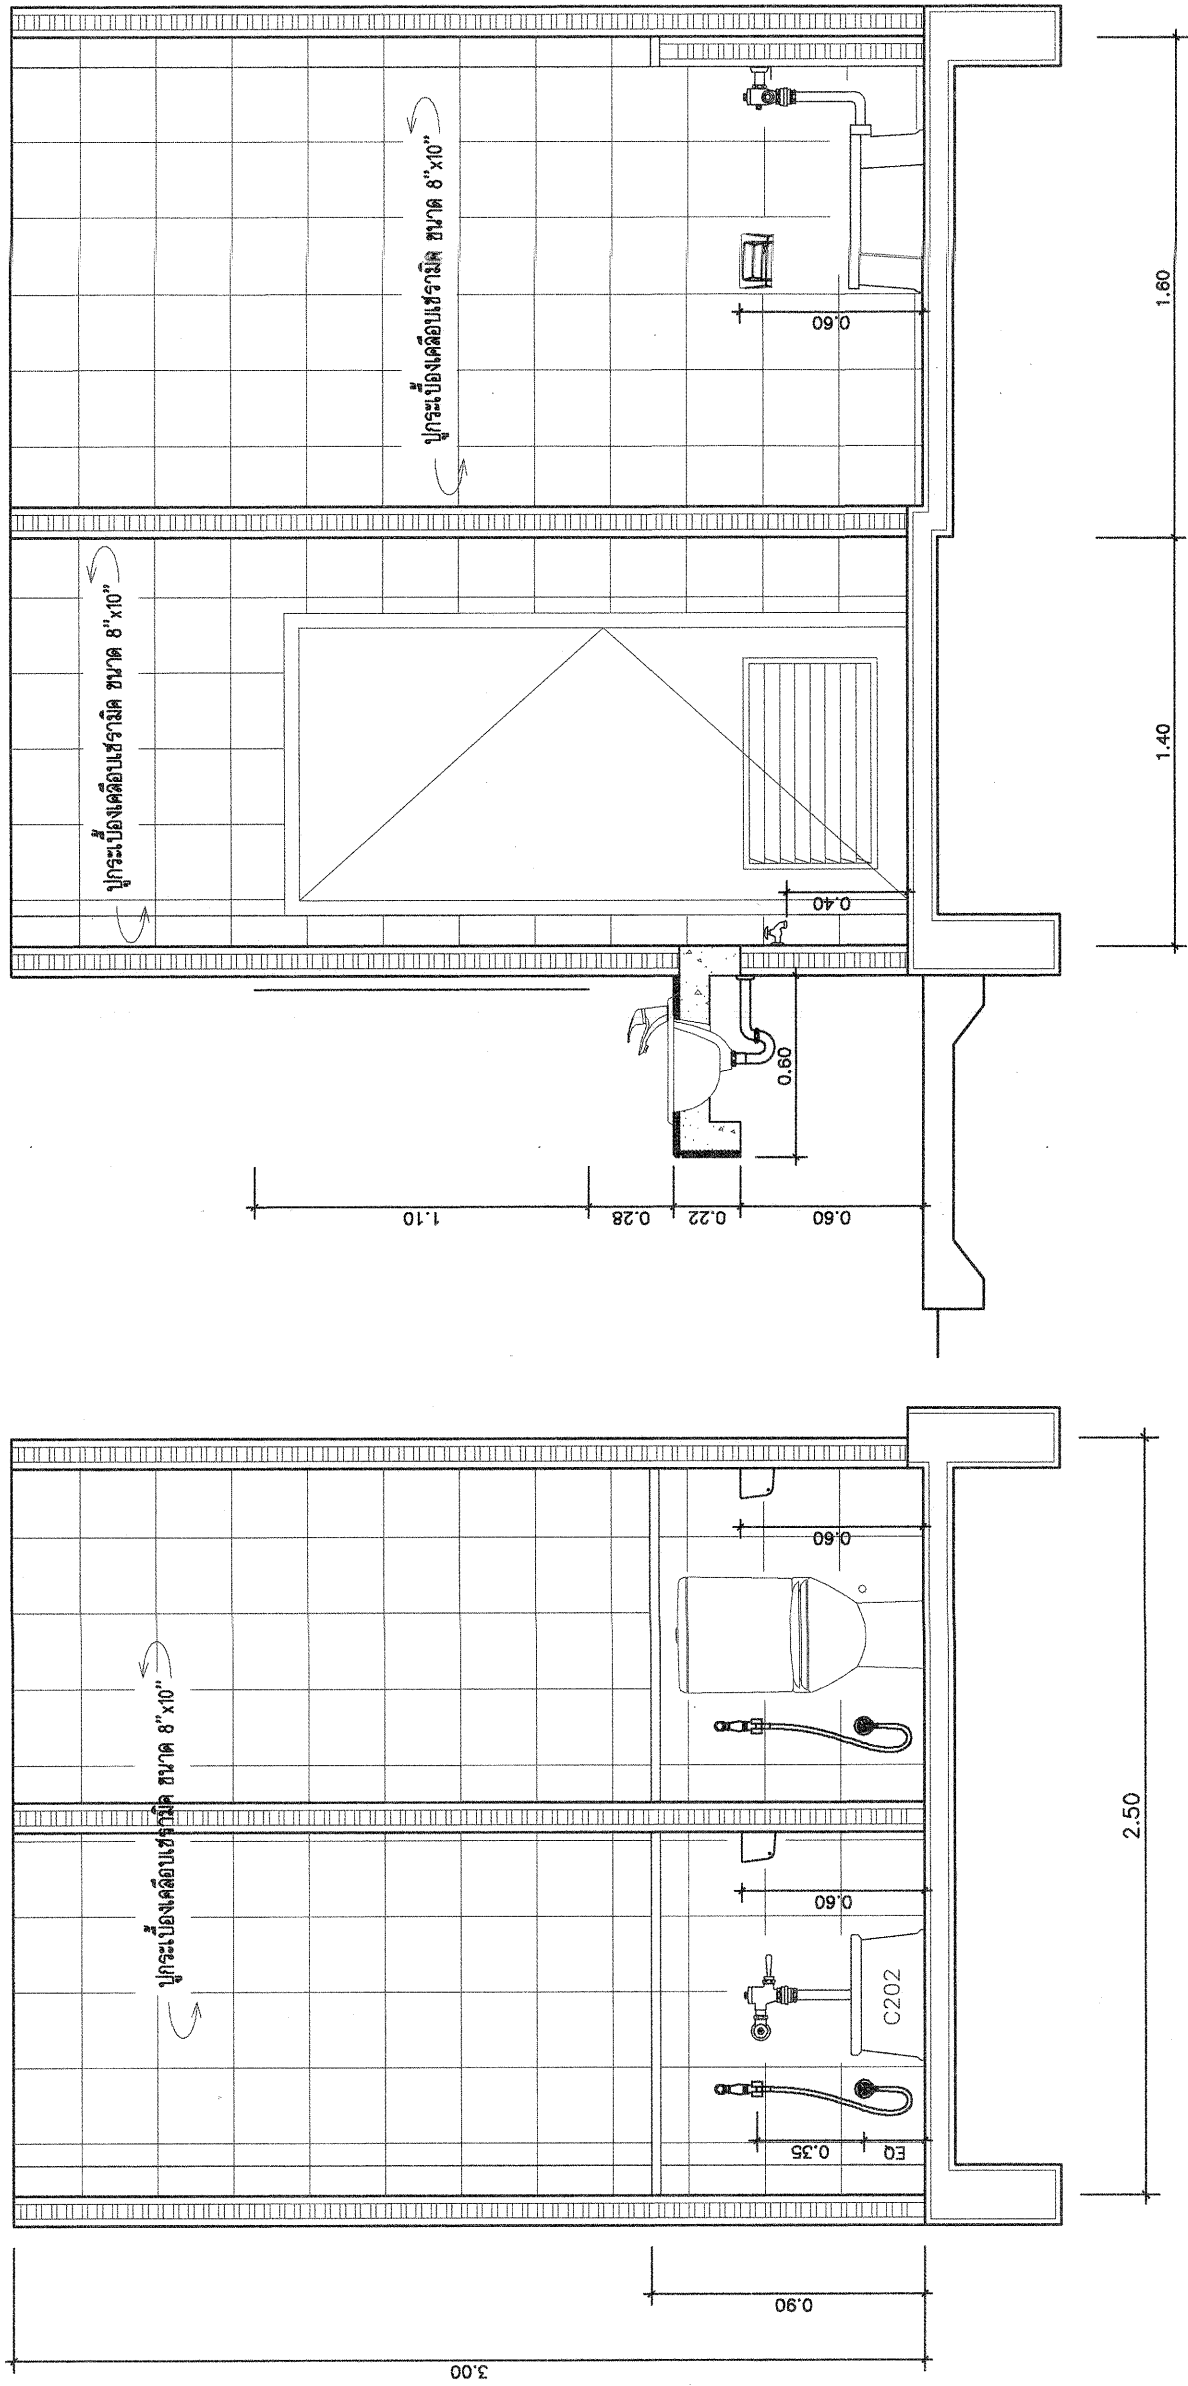



รูปตัดหน้า 1:25

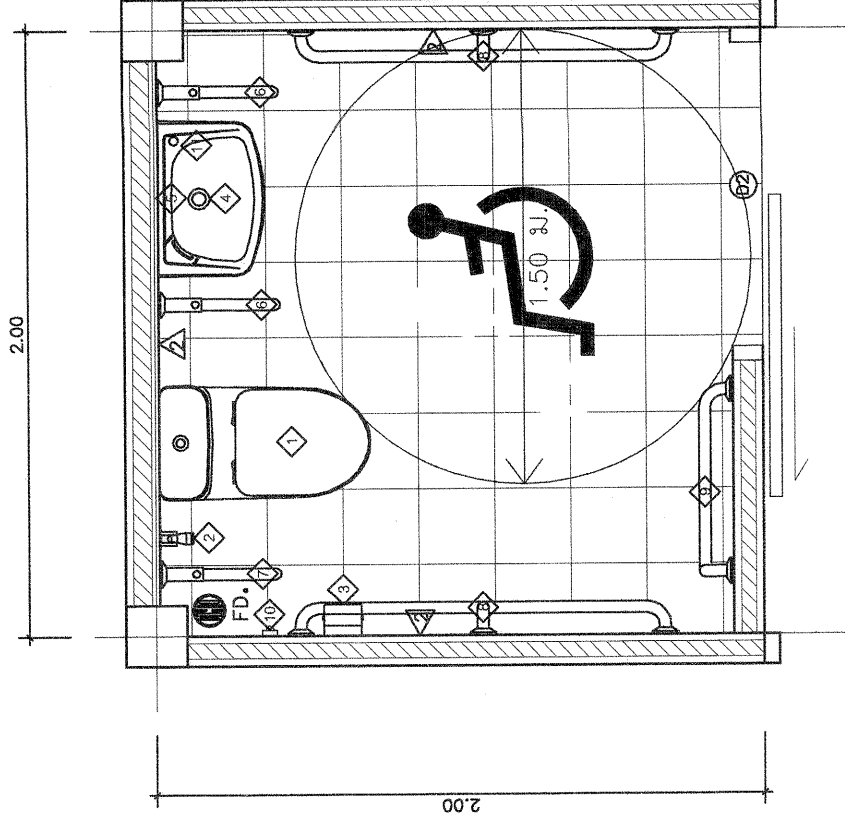


๑. สุ่มรังสีเทต้าไว้ก่อน Cottos, American Standard, Karat หรือเทียบเท่า สุ่มจากรูปร่างของดอกขาเหล็ก
๒. จูดของยอนันต์ของสุบะรังสีเทต้าและอุปกรณ์สุบะรังสีเทต้า ติดตั้ง STOP VALUE ทุกจุด(ตัวใหม่)
๓. ตำแหน่งของรังสีแสดงในแบบเป็นแบบเป็นแบบโดยประมาณ ให้ตรวจสอบระยะที่แน่นอนก่อนติดตั้ง
- โดยที่ทั้งนี้ให้ผู้รับจ้างปรึกษาผู้ควบคุมงาน หรือเจ้าของโครงการ
๔. อุปกรณ์ตรวจทางตัวหักจากแอสแตล 1/4" ขนาดตามแบบ ความคลาดเคลื่อน +/-5 มม.
- ยึดติดผนังและพื้นด้วยยึดและทุกโลหะ ตำแหน่งละ 3 จุดตมยอนันต์ยาวไม่เกิน 1 1/2"
๕. ขนาดพื้นที่ของของยอนันต์และตำแหน่งของการติดตั้งอุปกรณ์พร้อมอุปกรณ์ตามแบบ ได้ดำเนินการให้เสร็จการให้เสร็จการ
- ถ้าสถานที่ก่อสร้างไม่สามารถจัดทำตามแบบได้ ให้พิจารณาปรับรูปแบบได้ตามความเหมาะสม
- โดยดำเนินการให้เสร็จการให้ทำงานของพื้นที่การให้เสร็จการ

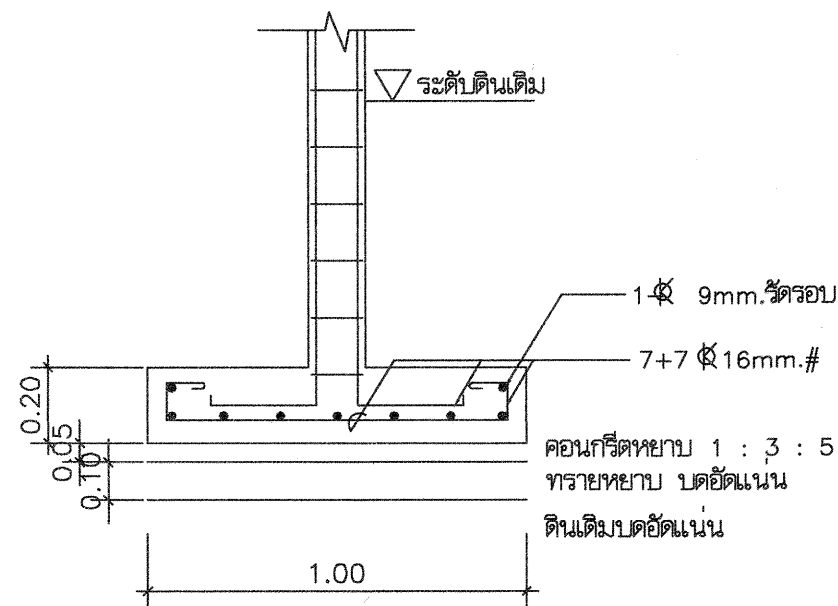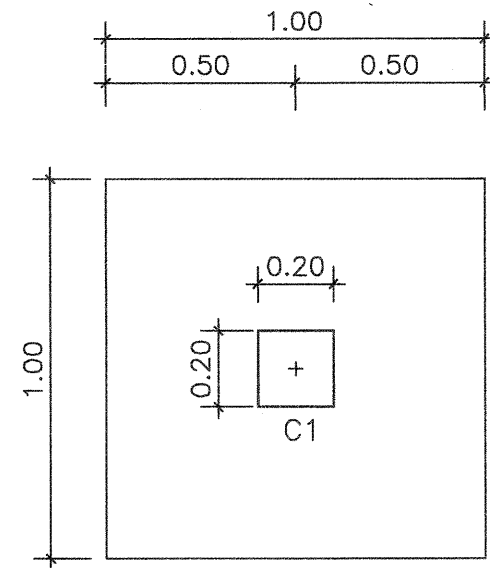


แบบขยายฐานราก (F1)

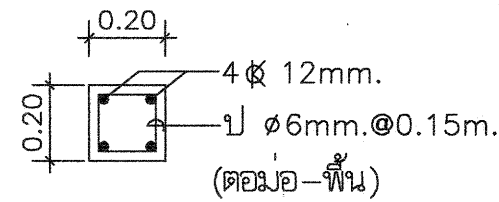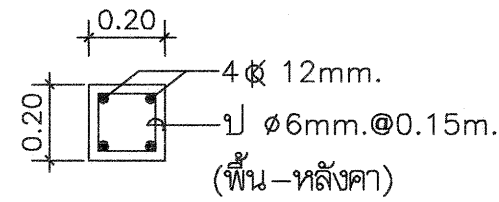


(C1)

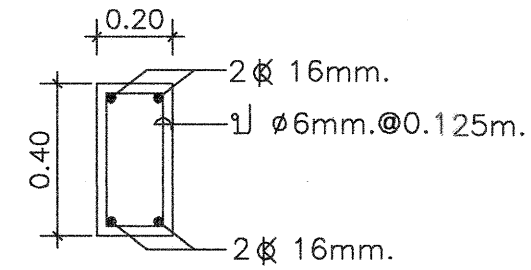

(B1)

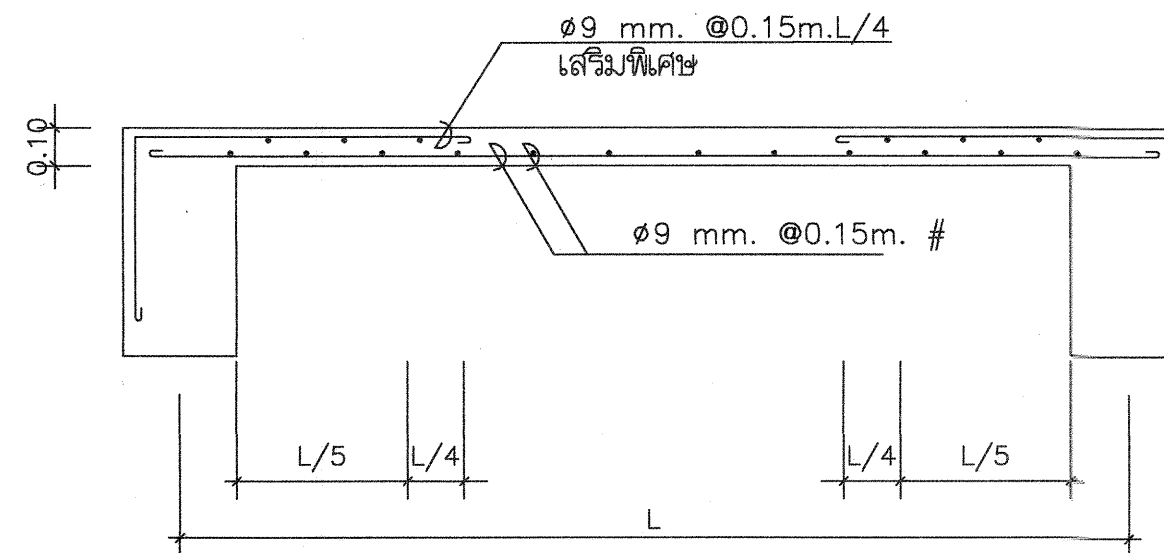

รูปตัดด้านสั้น (S1)

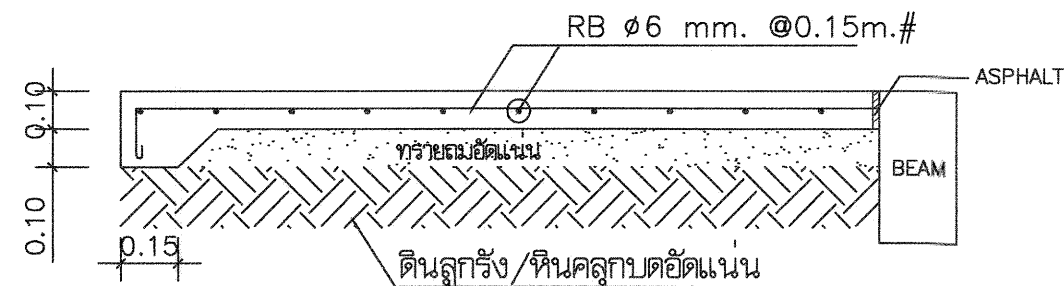

รูปตัดด้านสั้น (GS)































REVISION:

NO. DESCRIPTION DATE


Project No. 6-58

Drawing No. 11-15

DRAWING TITLE

แบบขยายโครงสร้าง

Scale 1:20

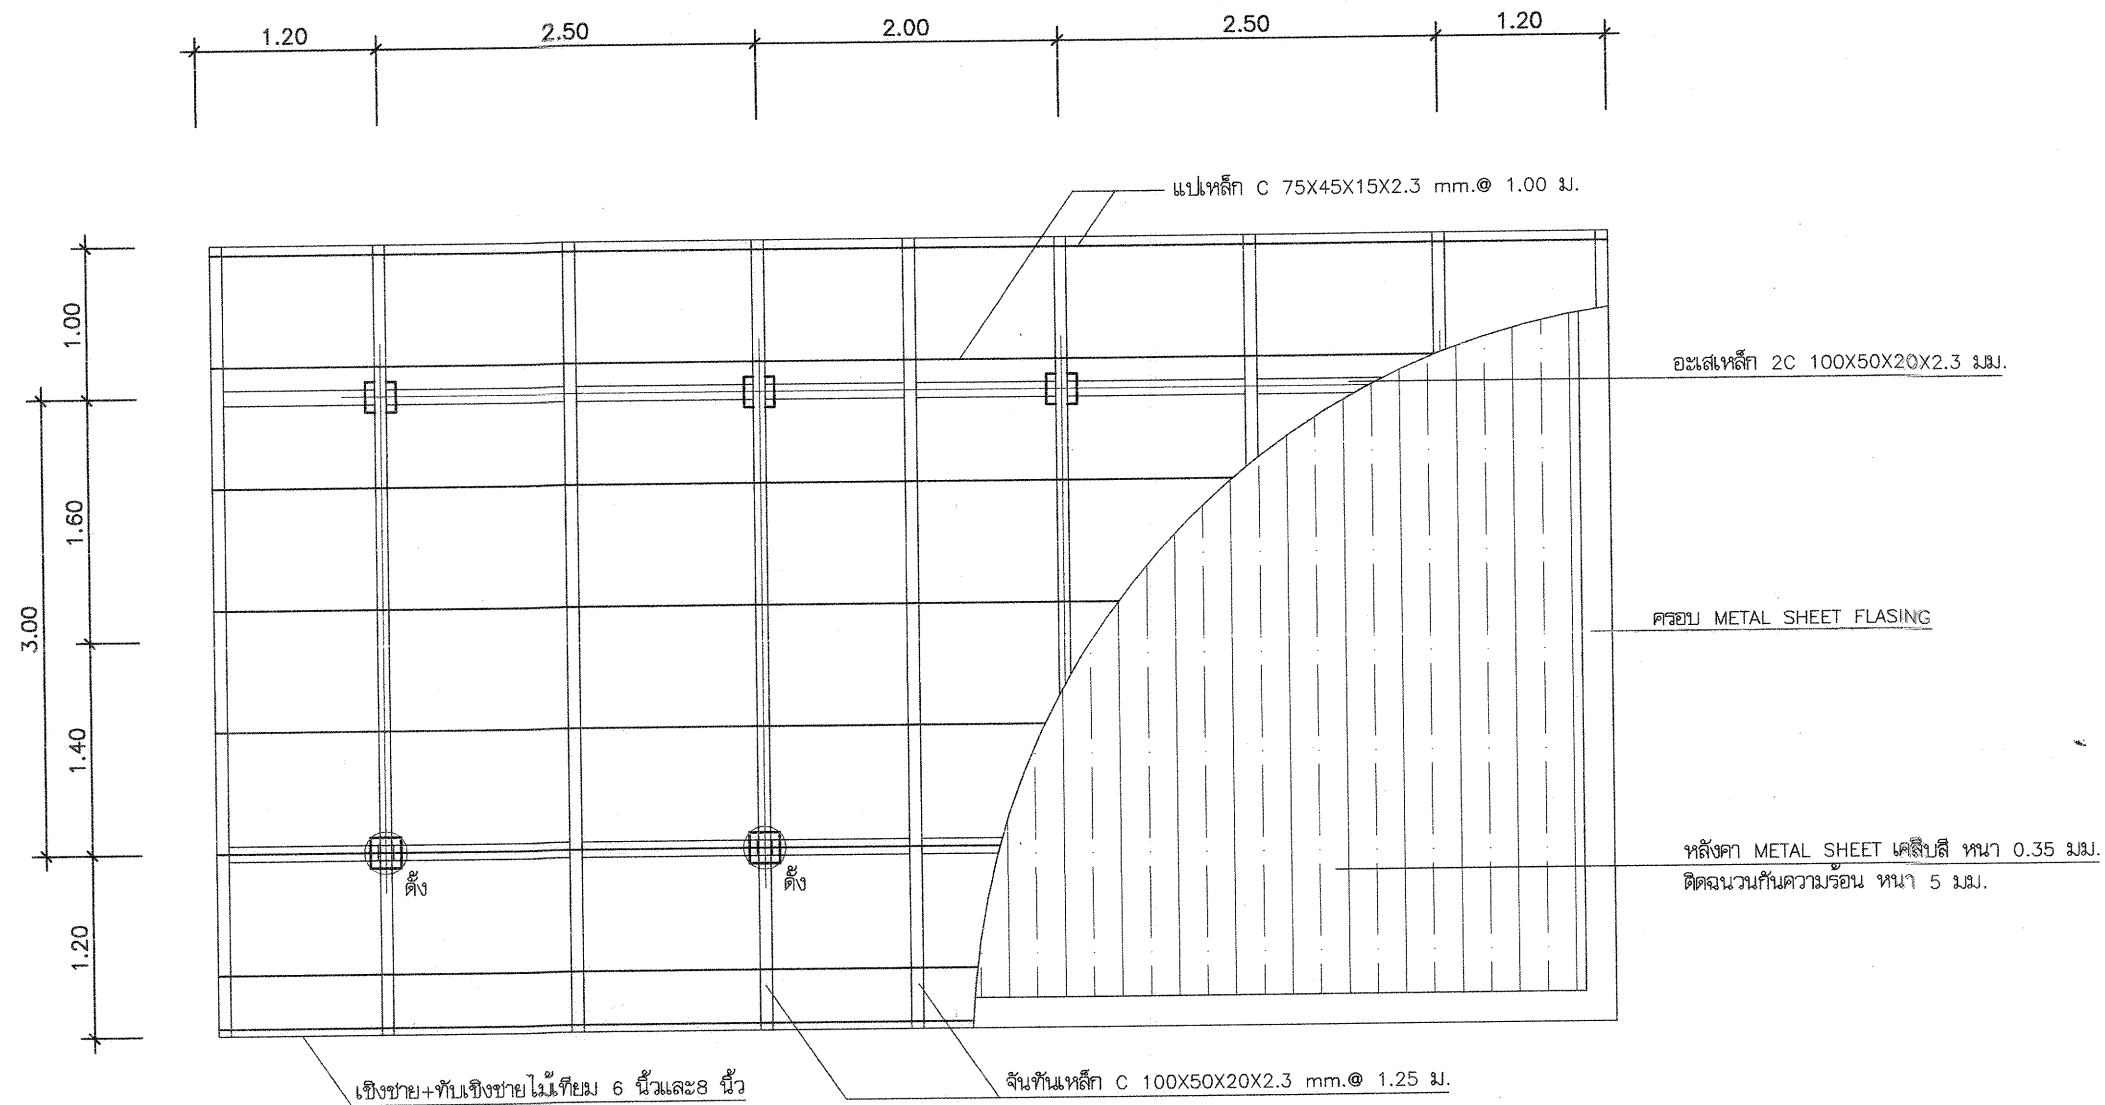

แปลน โครงหลังคา
มาตราส่วน 1:50

รายการโครงหลังคา

- ① หลังคา METAL SHEET เคลือบสี หน้า 0.35 มม.
- ③ จันทันเหล็ก C 100X50X20X2.3 mm.@ 1.25 ม.
- ⑤ เชิงชาย+ทับเชิงชายไม้เทียม 6 นิ้วและ 8 นิ้ว
- ⑥ ตั้งเหล็กกล่อง 100x100 มม. หน้า 2.0 มม.



กรมที่ดิน

กองที่ดิน




สถานที่

OWNER

เจ้าของที่ดิน กรมที่ดิน

เขียนแบบ

นักวิชาการ ช่างเทคนิค

นาย พงษ์กร สังข์บุญ

เขียนแบบ

นักวิชาการ ช่างเทคนิค

นาย พงษ์กร สังข์บุญ

วิศวกร

นาย วิจิตร

ตรวจสอบ

นักวิชาการ ช่างเทคนิค

นาย พงษ์กร สังข์บุญ

วิศวกร

นาย วิจิตร

นาย.กองที่ดิน

นาย ชื่นสุเทพ

อนุมัติ

นาย ชื่นสุเทพ

REVISION

NO.	DESCRIPTION	DATE


Project No. 6-58

Drawing No. 12-15

DRAWING TITLE

แปลน โครงหลังคา

Scale. 1:50

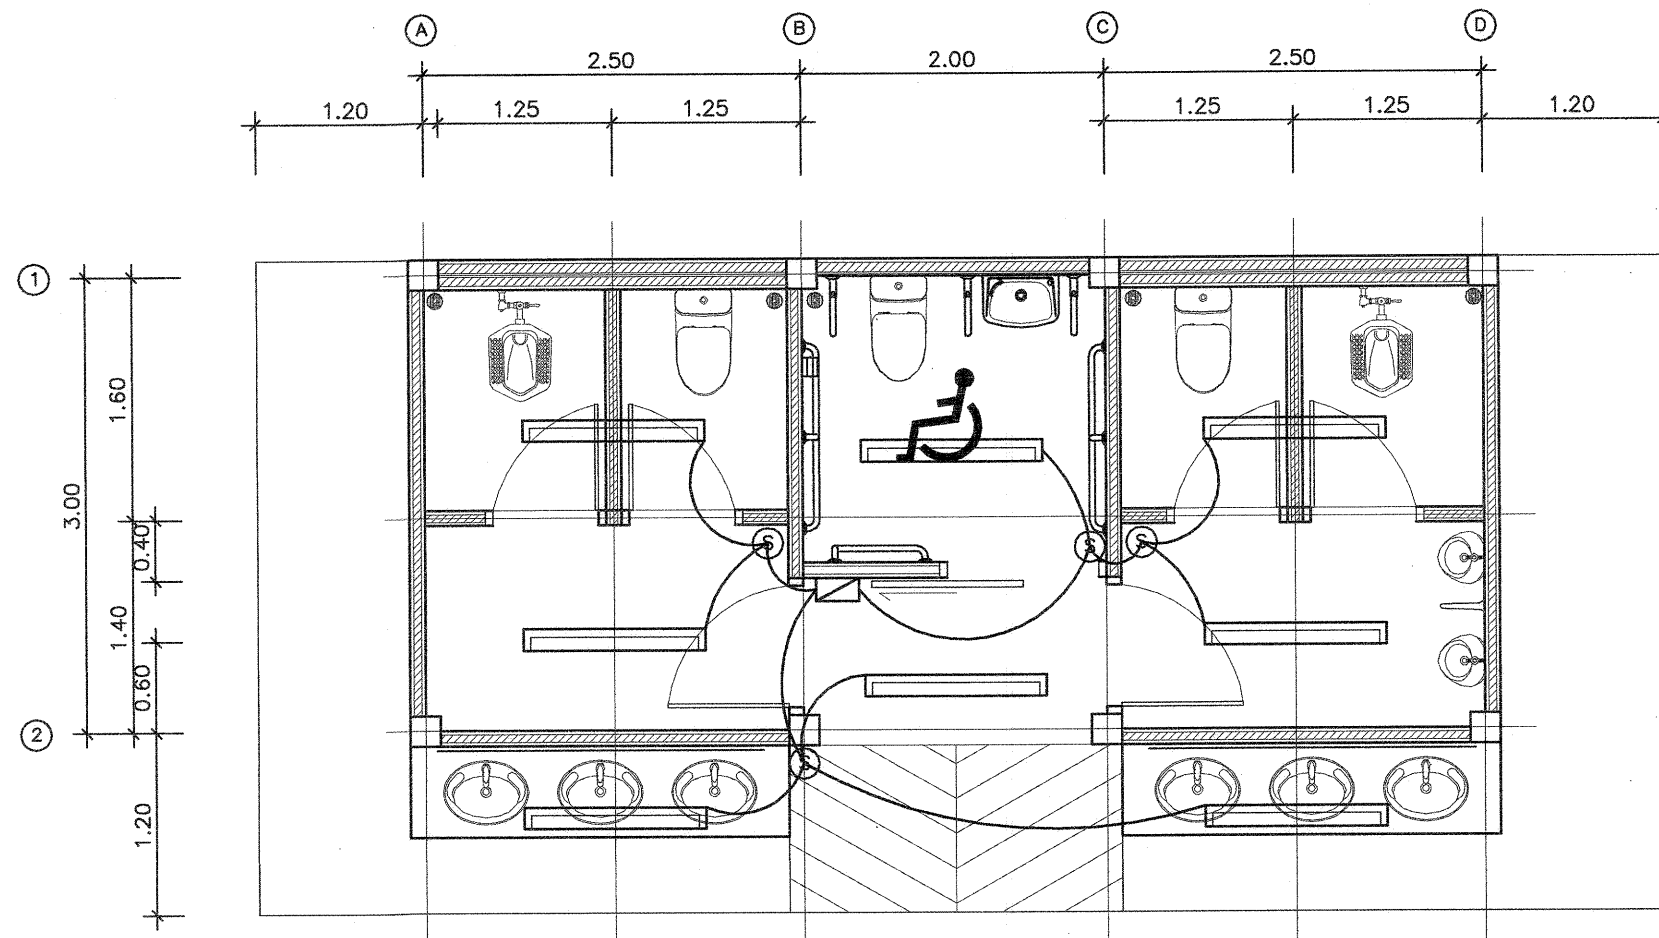

รายการประกอบแบบไฟฟ้า

- แผงควบคุมวงจรย่อย 4 วงจร พร้อมเมนสวิตช์
- สายไฟฟ้าเดินร้อยท่อ เดินลอย
- สวิตช์
- ตะแกรงใส่สายไฟขนาด 1x36 วัสดุ แบบกรอบอะครีลิก

* หมายเหตุ

อุปกรณ์ไฟฟ้าใช้ผลิตภัณฑ์ ที่ได้มาตรฐาน มอก.
เป็น National, Philip, Panasonic หรือเทียบเท่า
การติดตั้งให้เป็นไปตามมาตรฐานการไฟฟ้า และมาตรฐานผลิตภัณฑ์
สายเมนย่อย (วงจรบ่อนดวงโคม) สายขนาด 2x2.5 มม. ต่อจากอาคารข้างเคียง

แปลนไฟฟ้า
มาตราส่วน 1:50



กรมที่ดิน

กองที่ดิน























REVISION:

NO. DESCRIPTION DATE


Project No. 6-58

Drawing No. 13-15

DATE: 11/11/2558

แปลนไฟฟ้า

Scale 1:50

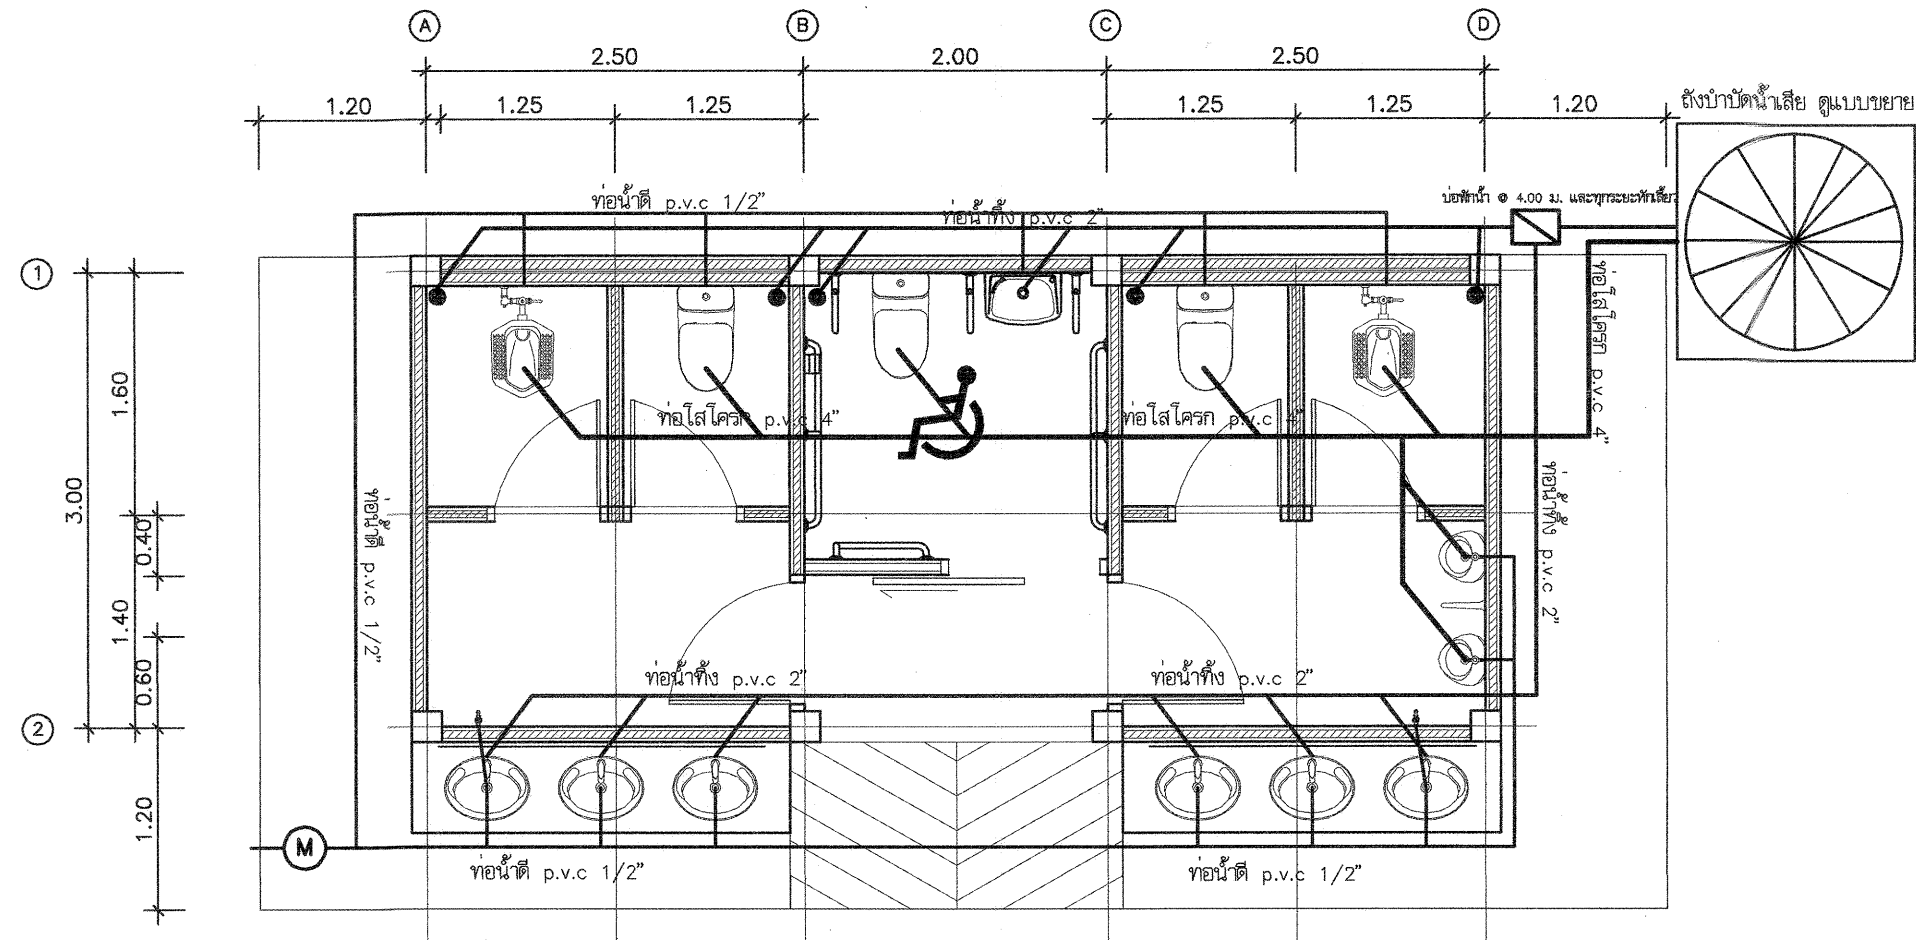

แปลนสุขาภิบาล
มาตราส่วน 1:50

* หมายเหตุ
ท่อน้ำประปา, ท่อน้ำทิ้ง, ท่อใส่โครก, อุปกรณ์และข้อต่อต่างๆ
ทั้งหมดให้ใช้ของ บริษัท ท่อน้ำตราช้างจำกัด หรือเทียบเท่า
จะต้องได้มาตรฐาน ตามที่บริษัทผู้ผลิตกำหนด และมาตรฐานอุตสาหกรรม



กรมที่ดิน

กองพัสดุ


PROJECT NAME
สิ่งก่อสร้าง

ห้องน้ำประชาชน

สถานที่

OWNER

เจ้าของที่ดิน กรมที่ดิน

เขียนแบบ

สถาปนิก วิศวกร

นายสุพรรณ วงศ์กุล

เขียนแบบ

สถาปนิก วิศวกร

นายสุพรรณ วงศ์กุล

วิศวกร

นาย วิจิตร

ตรวจสอบ

นายสุพรรณ วงศ์กุล

พิจารณา

นาย วิจิตร

สถาปนิก

นาย สุพรรณ

อนุมัติ

นาย สุพรรณ

REVISION

NO.	DESCRIPTION	DATE

Project No. 6-58

Drawing No. 14-15

DATE

แปลนสุขาภิบาล

Scale 1:50

