



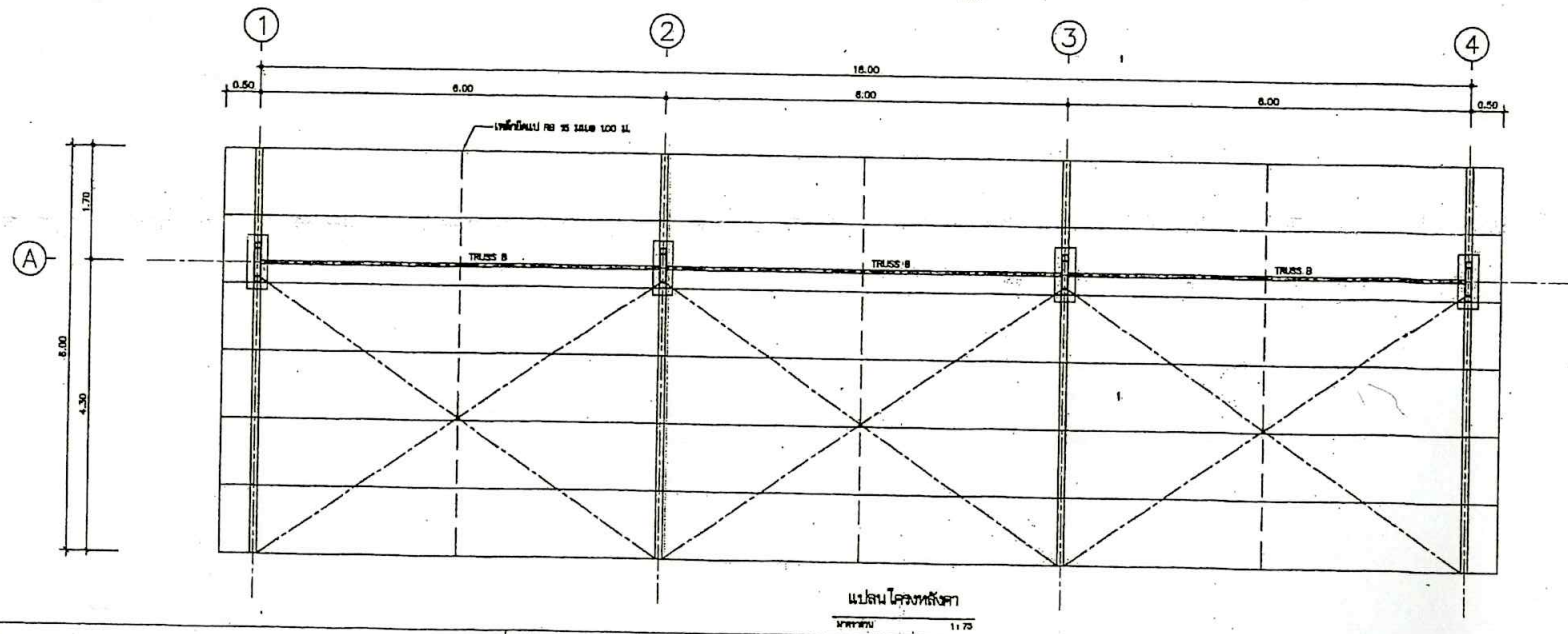


Handwritten notes and signatures on the right side of the page.

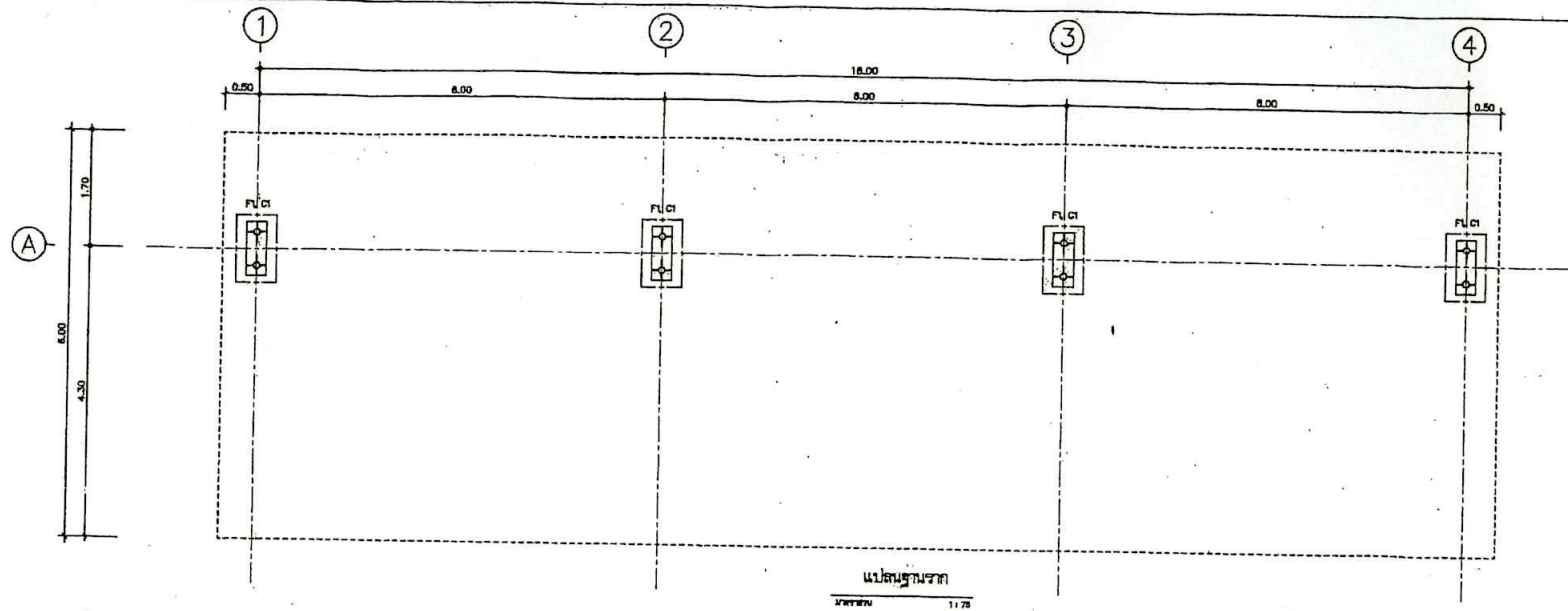


ฝ่ายแบบแผนและควบคุมการก่อสร้าง
กรมที่ดิน
กองพัสดุ

แบบ	โครงการ	สำรวจ	-	ตรวจ	- นายอนันต์ กล้าหาญ	เลขที่แบบ	8 - 56
แสดง	รูปแบบ	เขียนแบบ	- นายณิธิ นันตติกุล	หัวหน้าฝ่าย	- นายนิวัฒน์ ช่างน้อย (แทน)	แผ่นที่	1 / 5
สถานที่	-	ออกแบบ	- นายณิธิ นันตติกุล	ผอ.กอง	- นางศิริพร นันตติกุล	ว/ด/ป	9.11.56
		วิศวกร	- นายณิธิ นันตติกุล	อนุมัติ	- นายปราโมทย์ ยามาสี		

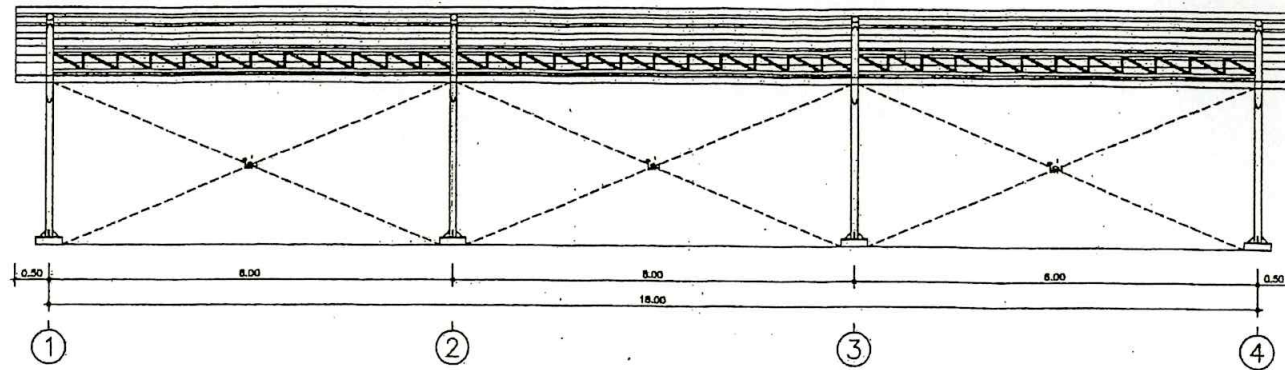

รูปด้าน 1


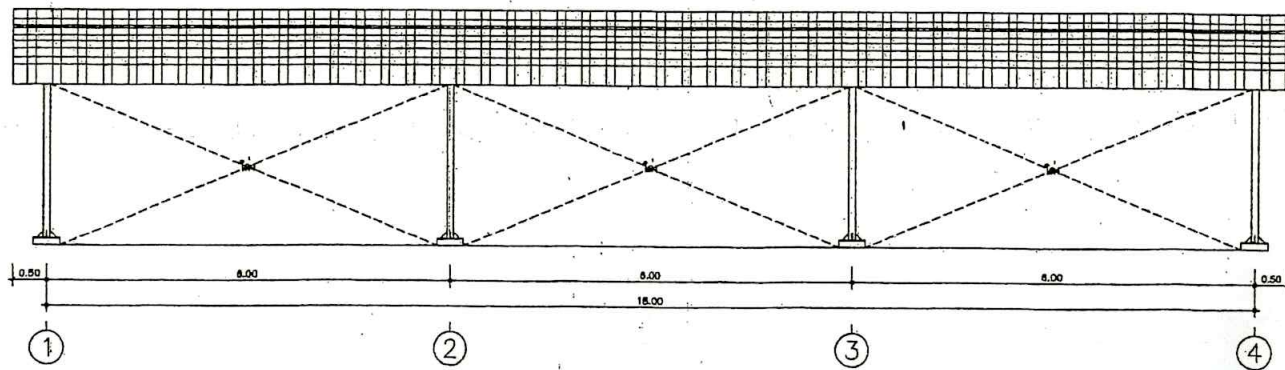


รูปด้าน 3




ฝ่ายแบบแผนและควบคุมการก่อสร้าง
กองพัสดุ
กรมที่ดิน

แบบ	โครงการ	สำรวจ	- นายอานันท์ กิตติภาพ	เลขที่แบบ	8 - 56
แสดง	รูปด้าน	เขียนแบบ	- นายนิติ นันทิตกุล	แผ่นที่	2 / 5
สถาปัตย์	-	ออกแบบ	- นายนิติ นันทิตกุล	ว/ต/ป	๑๐๖.๕๖
		วิศวกร	- นายนิติ นันทิตกุล		
		ตรวจสอบ	- นายนิวัฒน์ สงวนสุข (แทน)		
		ผอ.กอง	- นางศิริพร นันทิตกุล		
		อนุมัติ	- นายปราโมทย์ ยามาดี		

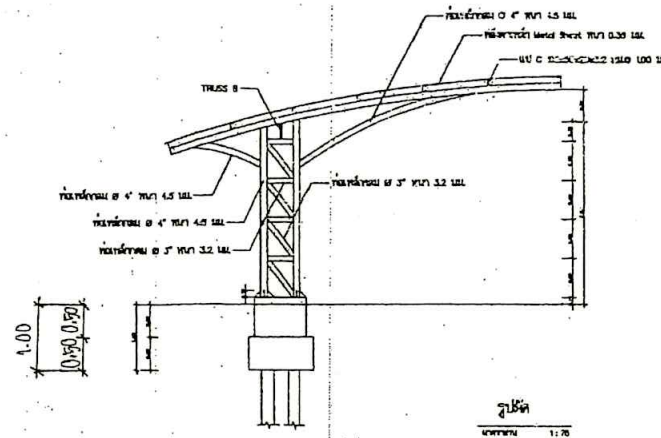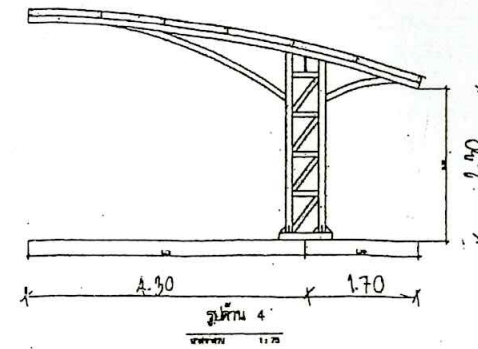

กรรมที่ดิน

แบบ	โครงการ	สำรวจ	รวม	- นายอนันต์ กล้าหาญ	เลขที่แบบ	8 - 56
แสดง	รูปถ่าย - รูปตัด	เขียนแบบ - นายณิธิ นันตศิริกุล	หัวหน้าฝ่าย	- นายณิธิ นันตศิริกุล (แทน)	แผ่นที่	3 / 5
ดำเนินการ	ออกแบบ - นายณิธิ นันตศิริกุล	ผอ.กอง	- นายพิทพงษ์ นันตศิริกุล		ว/ค/ป	9 ตุลาคม 56
	วิศวกร - นายณิธิ นันตศิริกุล	อนุมัติ	- นายประวิทย์ ยามภา			

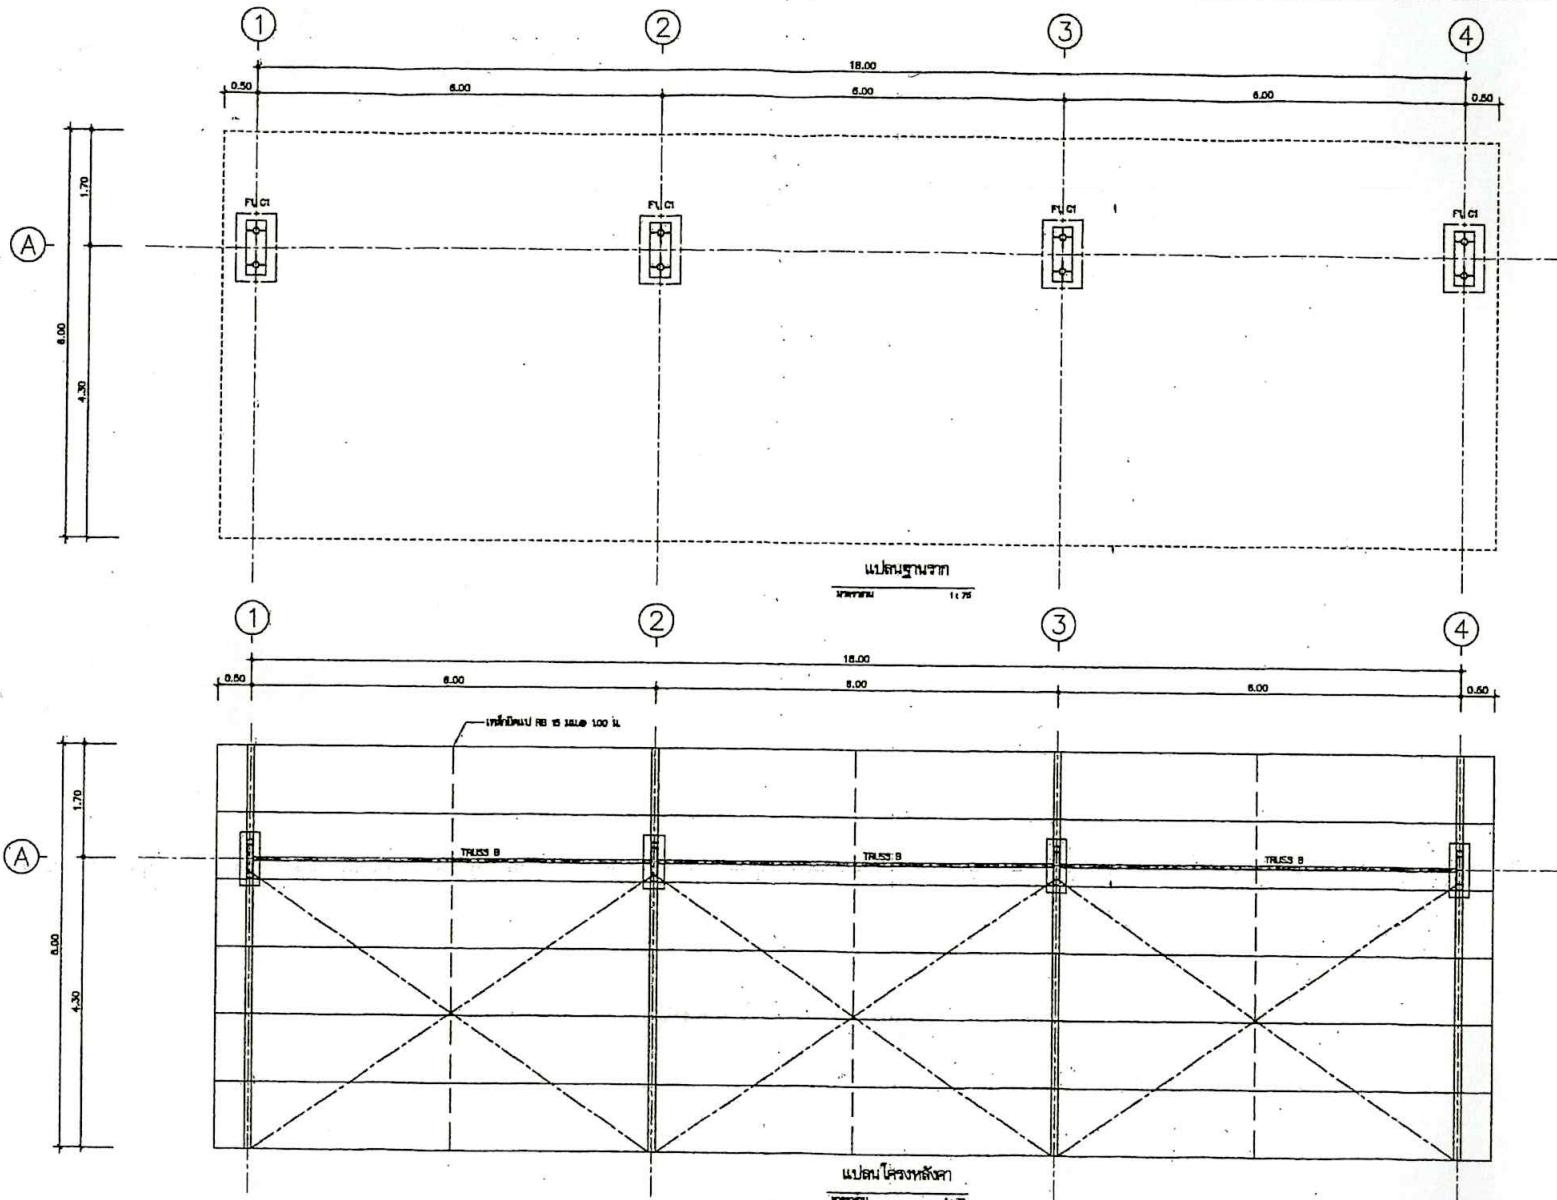


Handwritten notes and signatures on the right side of the drawings.







ฝ่ายแบบแผนและควบคุมการก่อสร้าง
กองพัสดุ
กรมที่ดิน

แบบ	โครงการ	สำรวจ	-	ตรวจ	- นายอนันต์ กล้าหาญ	เลขที่แบบ	8 - 56
แสดง	แปลนโครงร่าง	เขียนแบบ	- นายนิติ นันตติกุล	หัวหน้าฝ่าย	- นายนิวัฒน์ สว่างสุข (แทน)	แผ่นที่	4 / 5
สถานที่	-	ออกแบบ	- นายนิติ นันตติกุล	ผอ.กอง	- นางศิวพร ชัยสวัสดิ์	ว/ด/ป	9 ต.ค. 56
		ตรวจ	- นายนิติ นันตติกุล	อนุมัติ	- นายปราโมทย์ ยามกล		

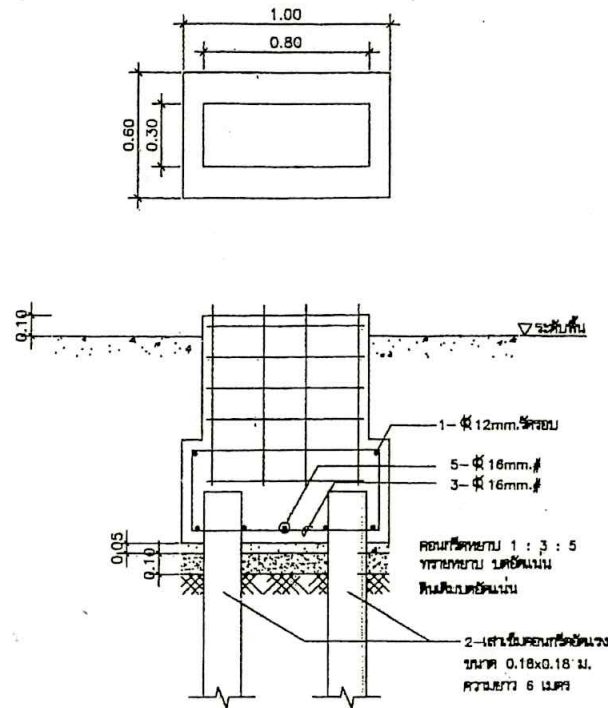

แบบขยายฐานราก F1
มาตราส่วน 1 : 25

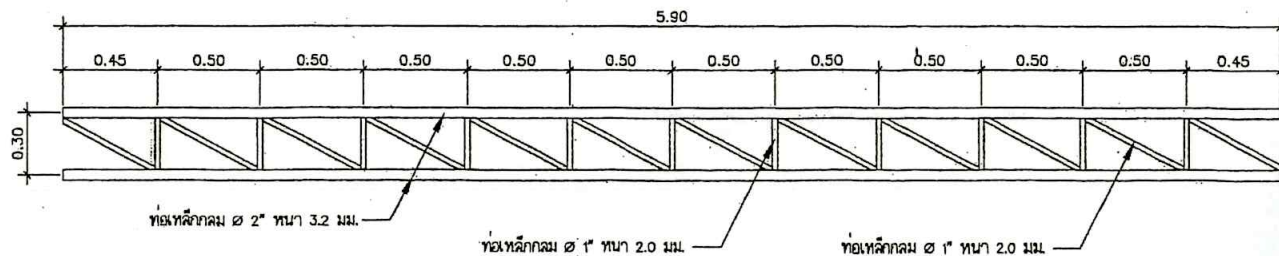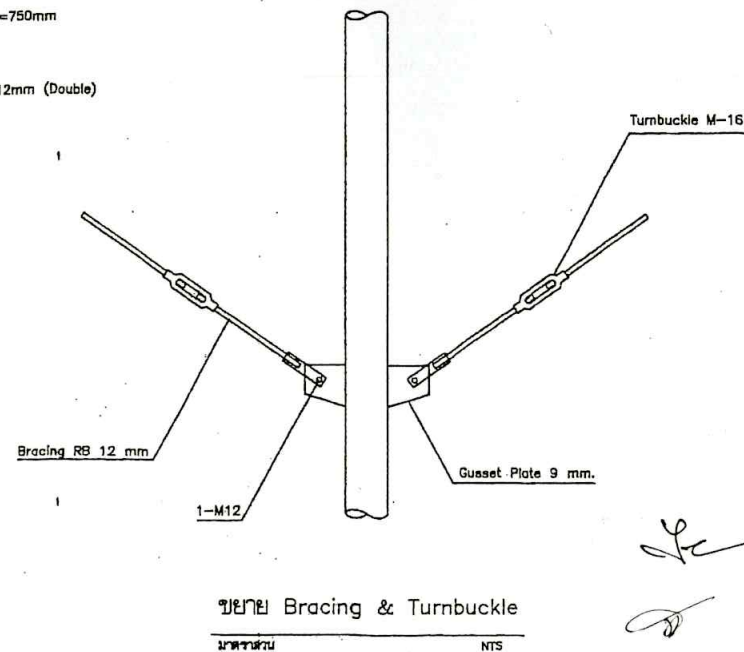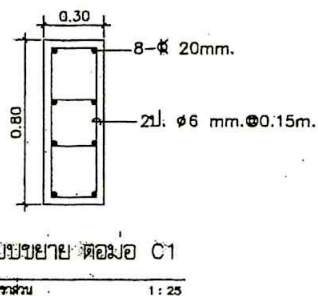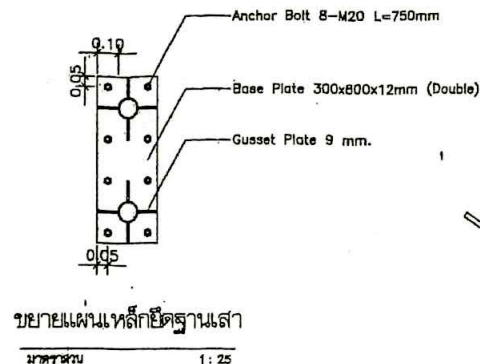

ฝ่ายแบบแผนและควบคุมการก่อสร้าง
กองพัสดุ
กรมที่ดิน

แบบ	โครงการ	สำรวจ	-	ตรวจสอบ	-	นายอโนต์ กิตติหาญ	เลขที่แบบ	8 - 56
แสดง	แบบขยายโครงสร้าง	เขียนแบบ	-	นายนิติ นันตติกุล	หัวหน้าฝ่าย	นายวิวัฒน์ สงวนสุข (แทน)	แผ่นที่	5
สถานที่	-	ออกแบบ	-	นายนิติ นันตติกุล	ผอ.กอง	นางฉวีพร ชัยสวัสดิ์	ว/ค/บ	5
		วิศวกร	-	นายนิติ นันตติกุล	อนุมัติ	นายปราโมทย์ ยามาสี		๑๕.๕.๕๖